




TYPSEKTION VÄG 2981

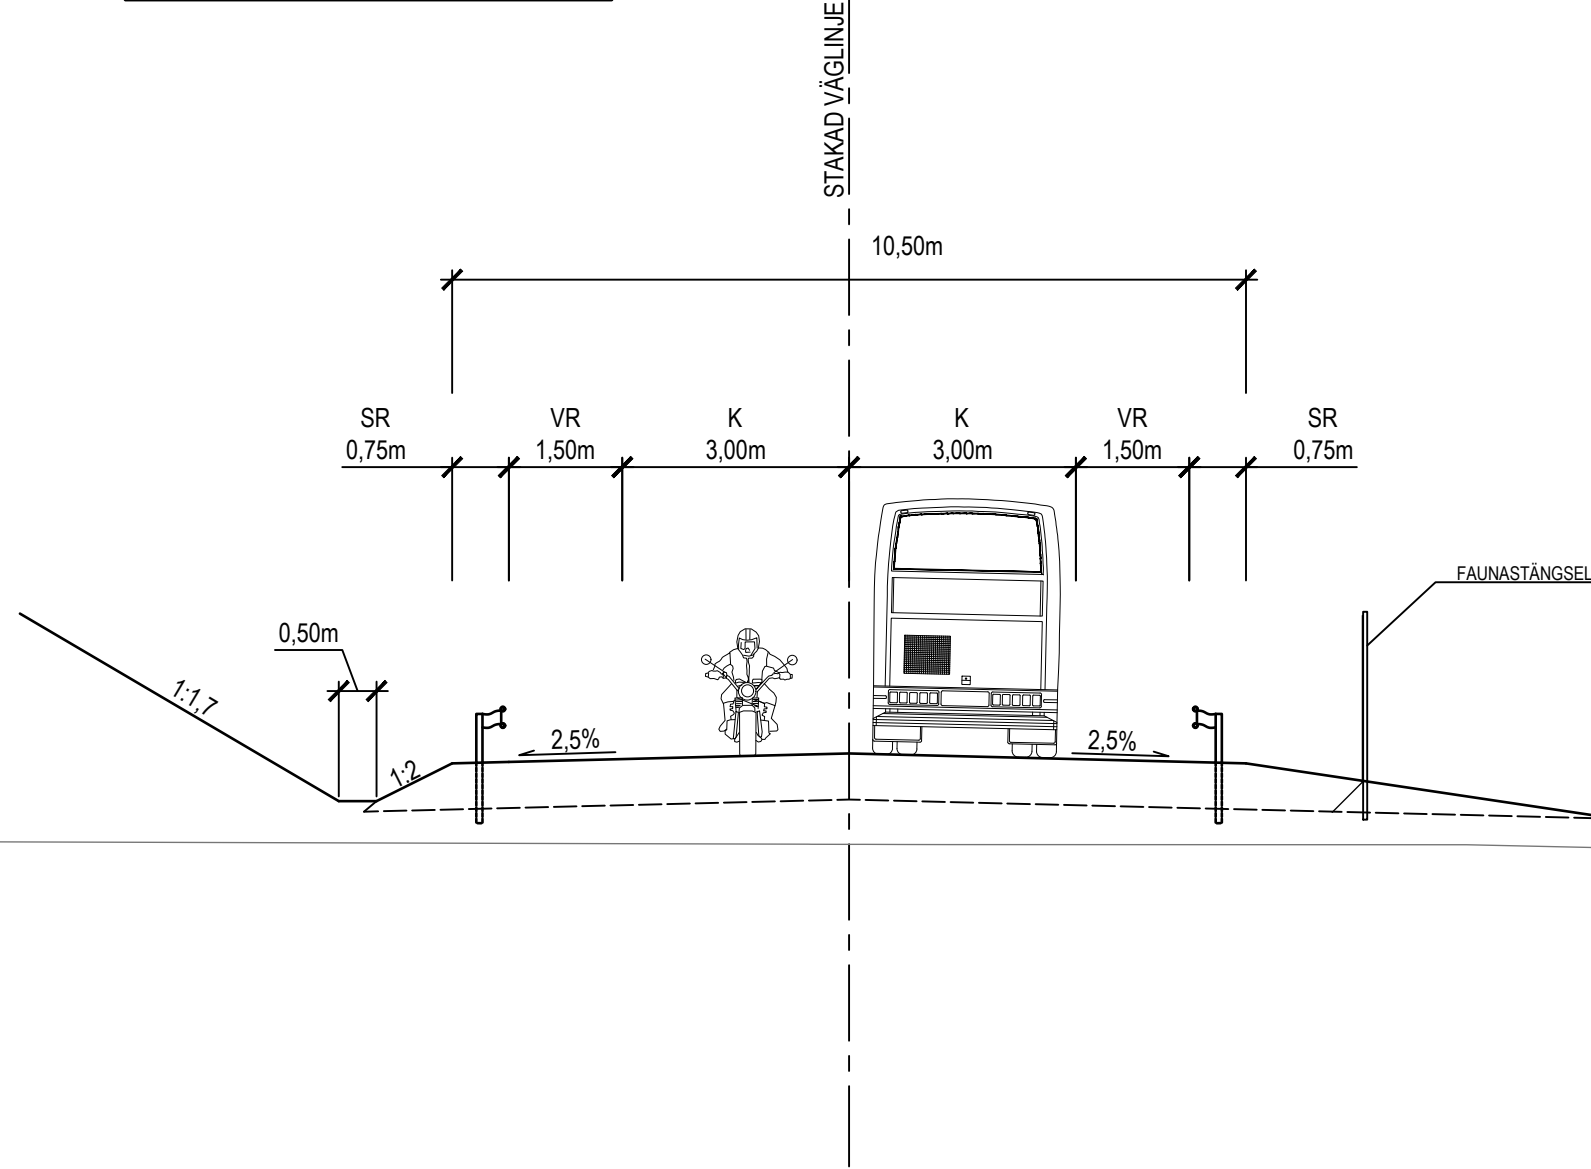

TYPSEKTION E20

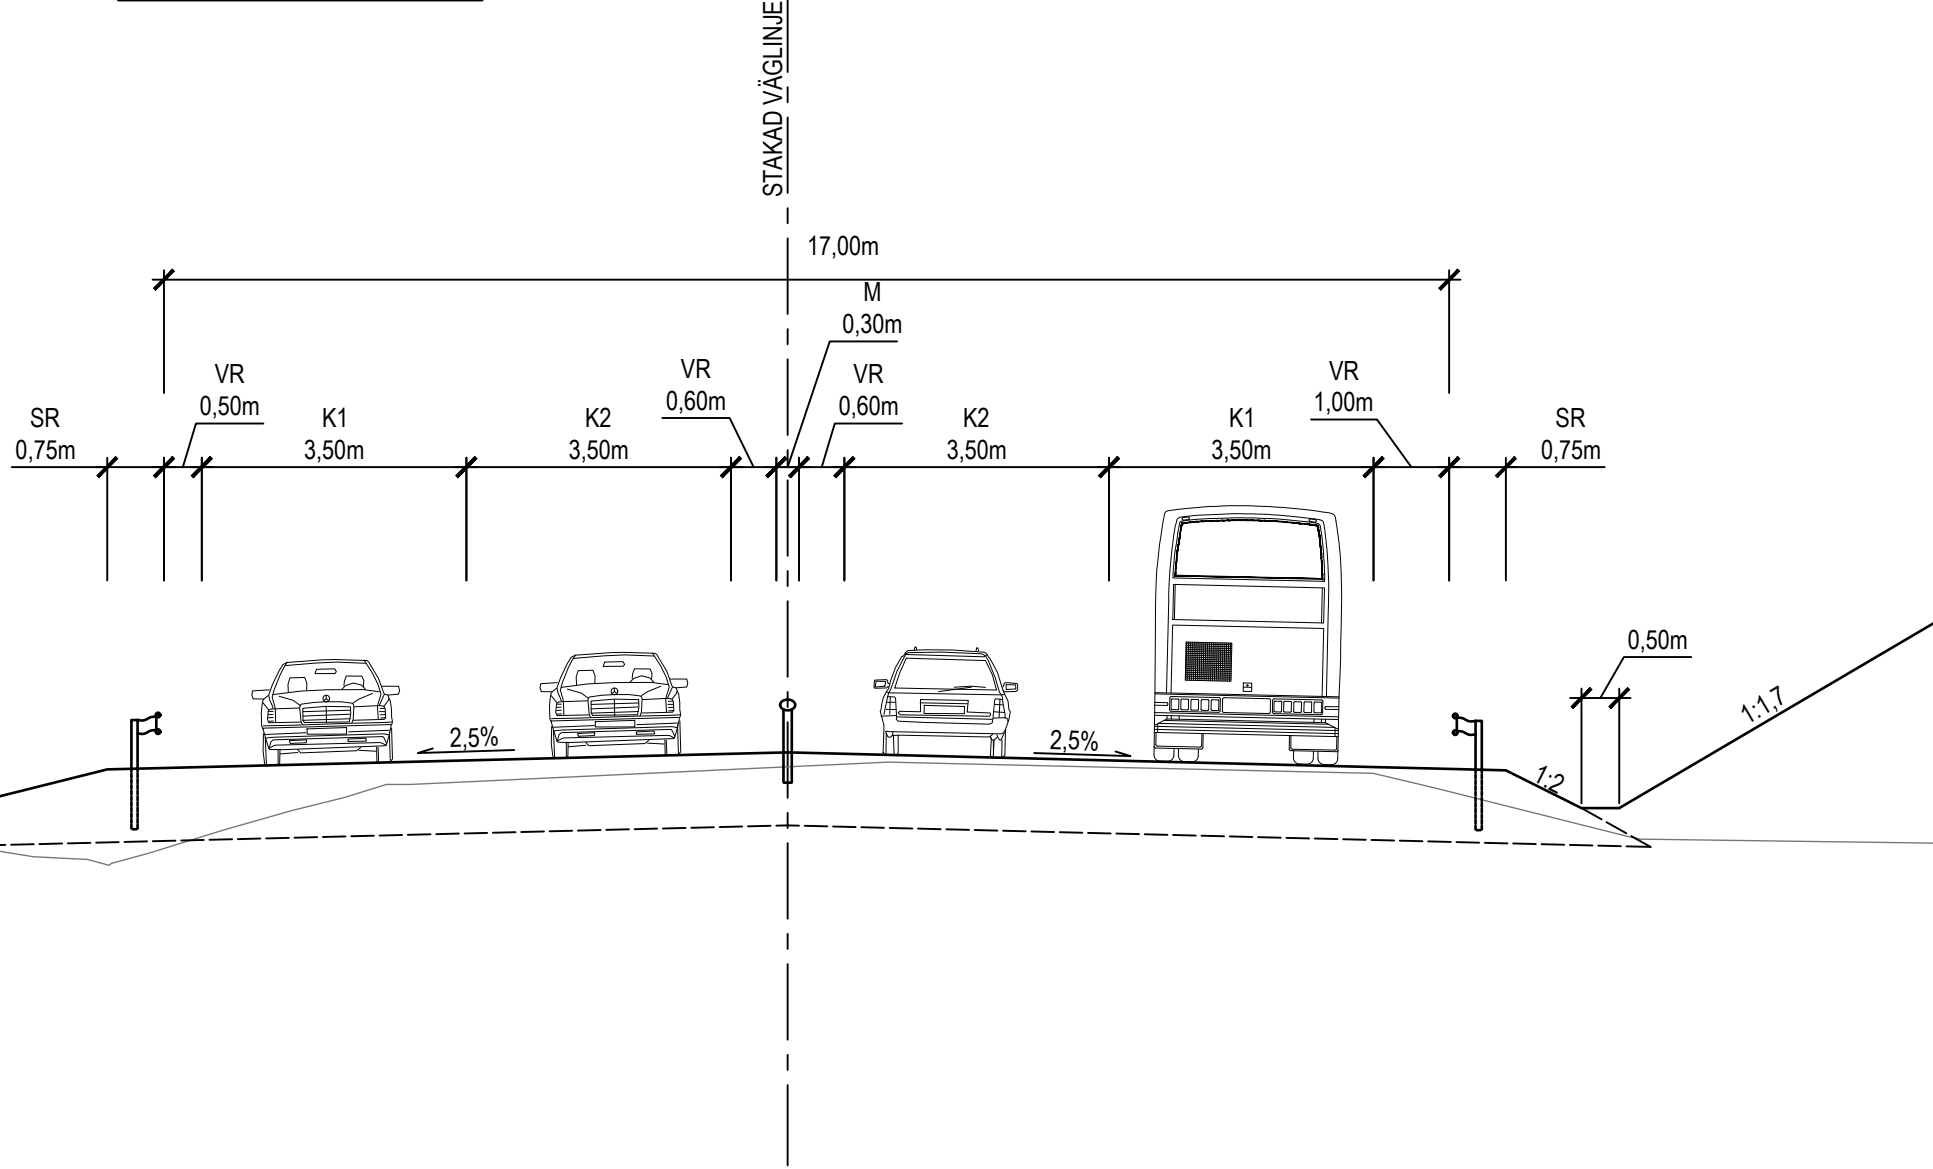

TYPSEKTION VÄG 2970

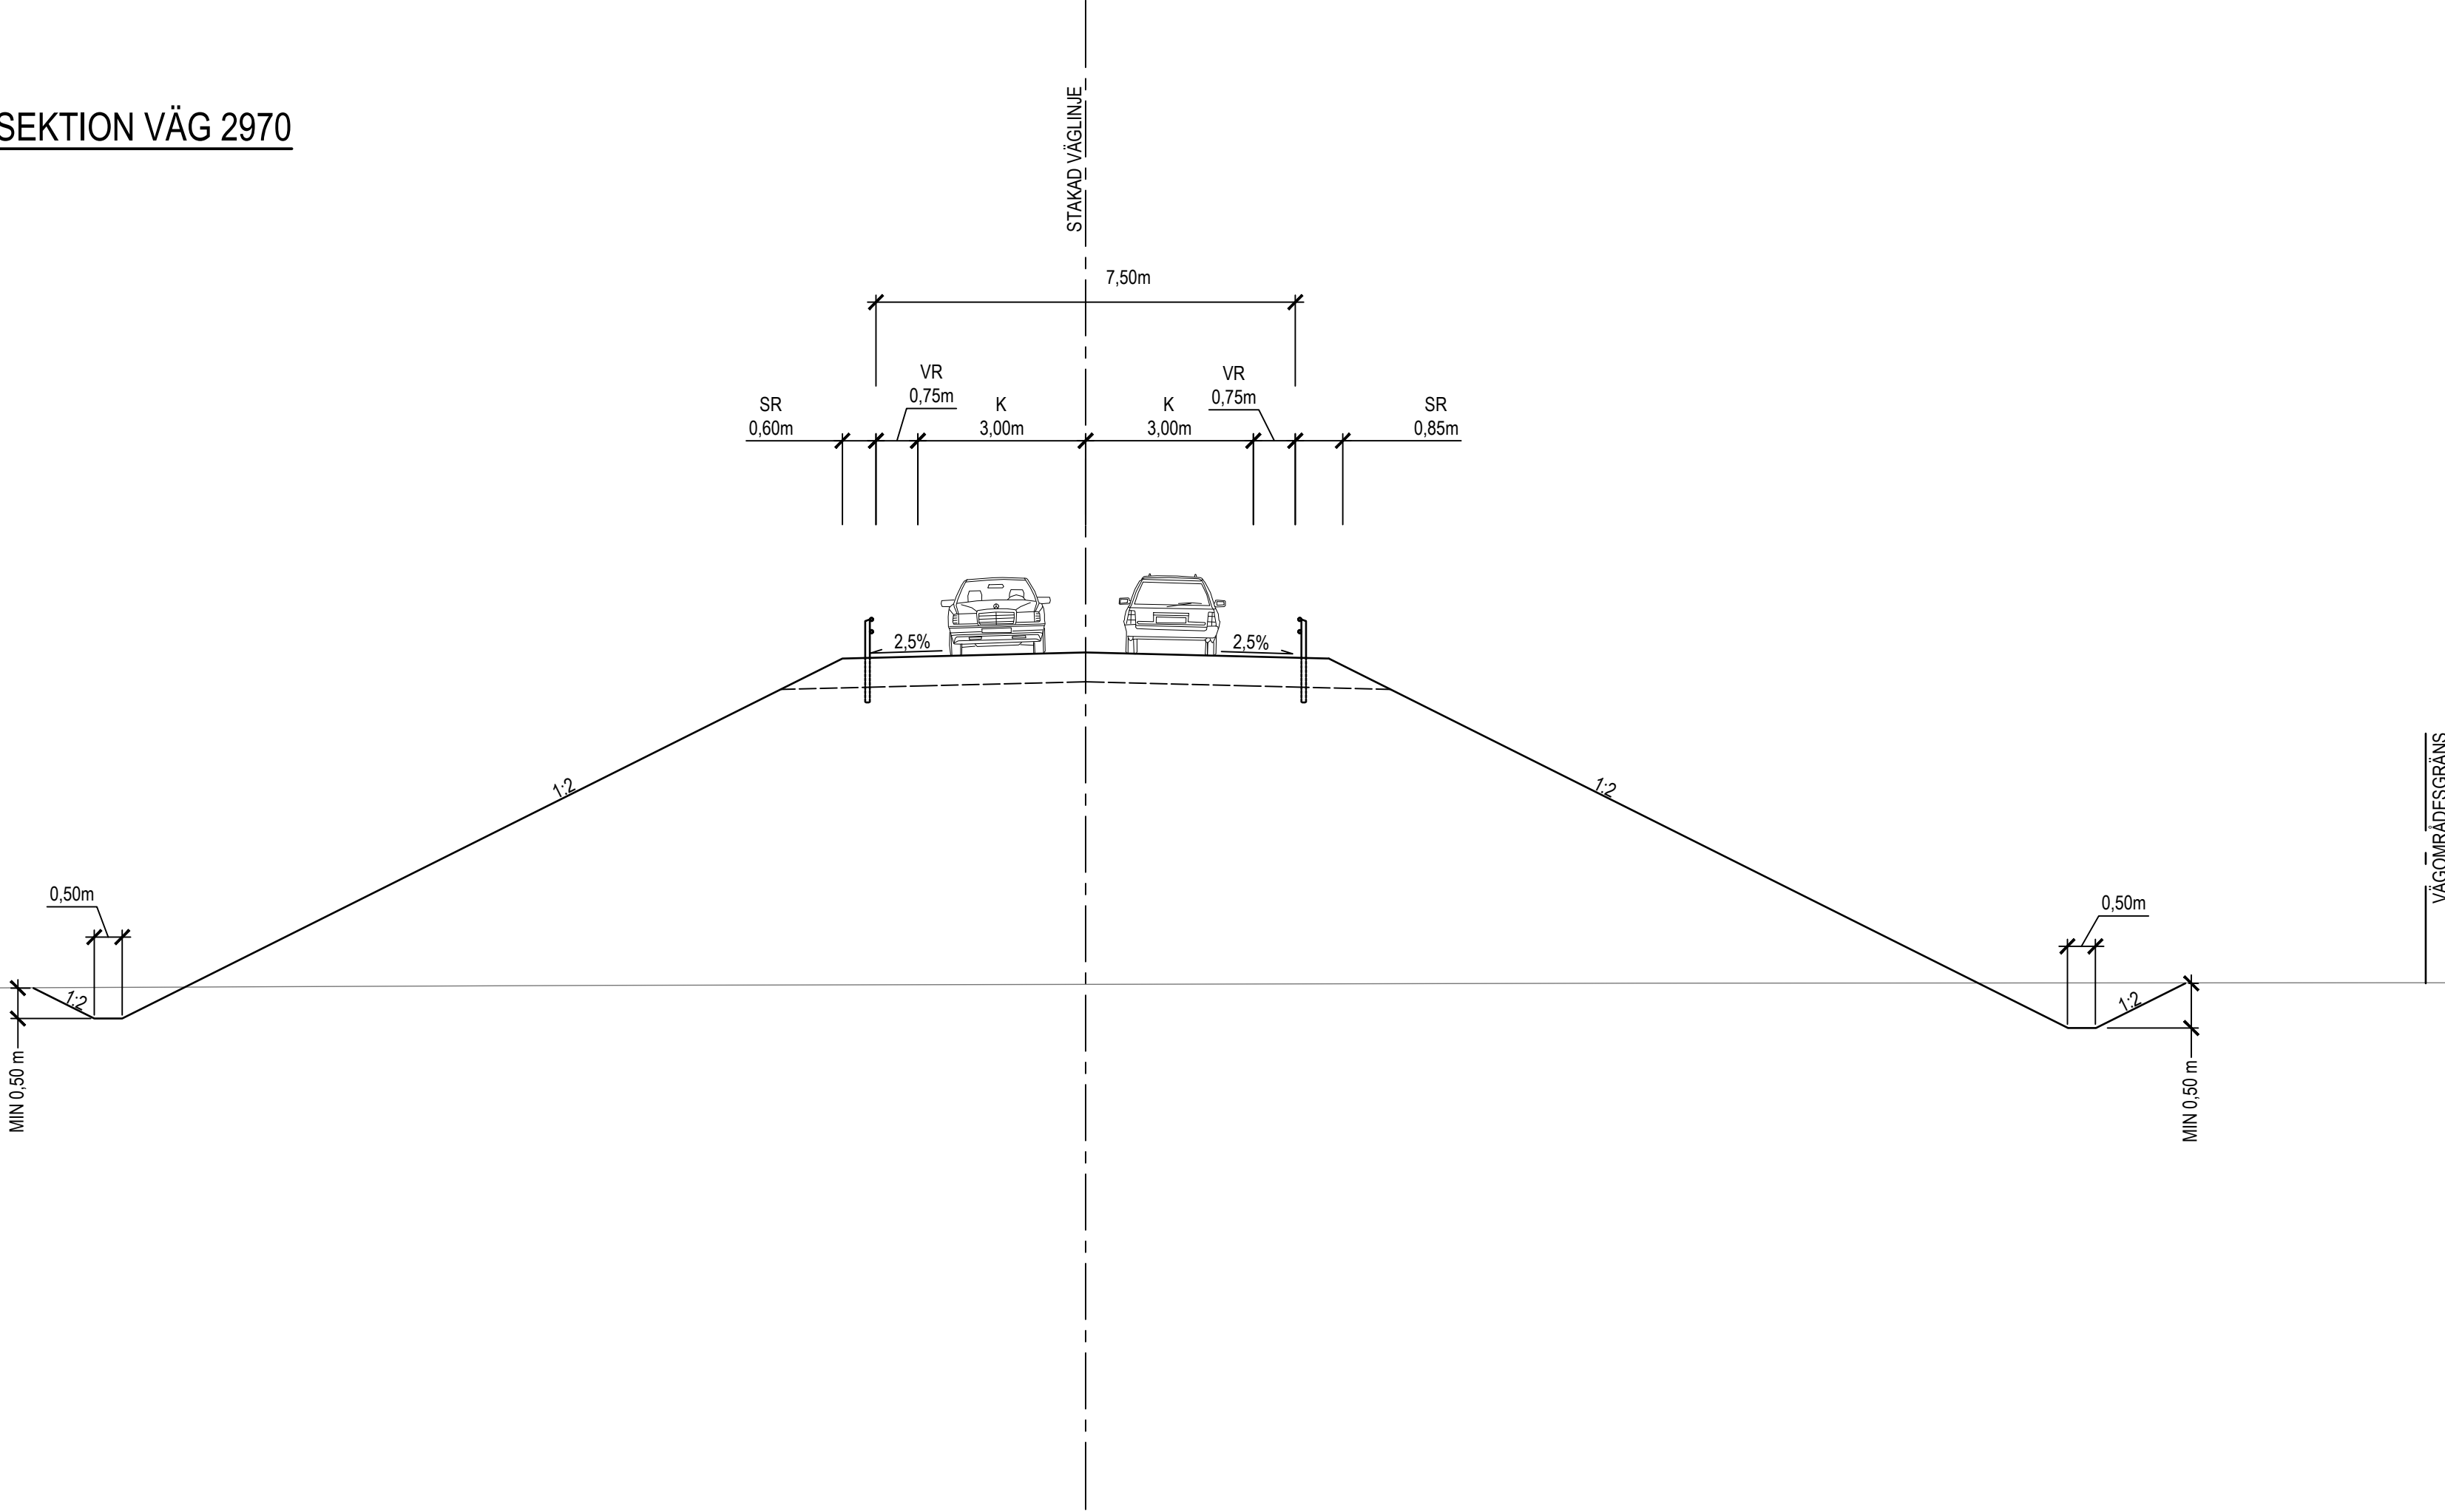

TYP AV PLAN			
GRANSKNINGSSTATUS / SYFTE			
GODKÄND			
HANDLINGSTYP			
GRANSKNINGSHANDLING			
DATUM		LEVERANS / ÄNDRINGS-PM	
2025-05-23			
OBJEKT			
E20 FÖRBI MARIESTAD			
E20 BRO 2970 VID HASSLE			
DELOMRÅDE / BANGEL			
E20 BRO 2970 VID HASSLE			
ANLÄGGNINGSDI			
GEMENSAMT			
OBJEKTNUMMER / KM		KONSTRUKTIONSNUMMER	
150307			
BESTÄLLARE		LEVERANTÖR	
 TRAFIKVERKET		 AFRY	
SKAPAD AV		UPPDRAGSGNUMMER	
F.PETERSSON		793287	
GODKÄND AV		ÄNDELNING	
C. MATTSSON			
RITNINGSTYP			
SEKTIONS-RITNING			
TEKNIKOMRÅDE / INNEHÅLL			
T VÄGUTFORMNING OCH TRAFIK			
BESKRIVNING			
TYPSEKTION			
E20			
VÄG2981, VÄG2970			
SKALA		FÖRVALTNINGSNUMMER	
1:100		A1	
RITNINGSNUMMER		BLAD	
3 00 T 04 01		01	
		NÄSTA BLAD	
		-	
		BET	