




BRO FÖR 3-FÄLTIG VÄG

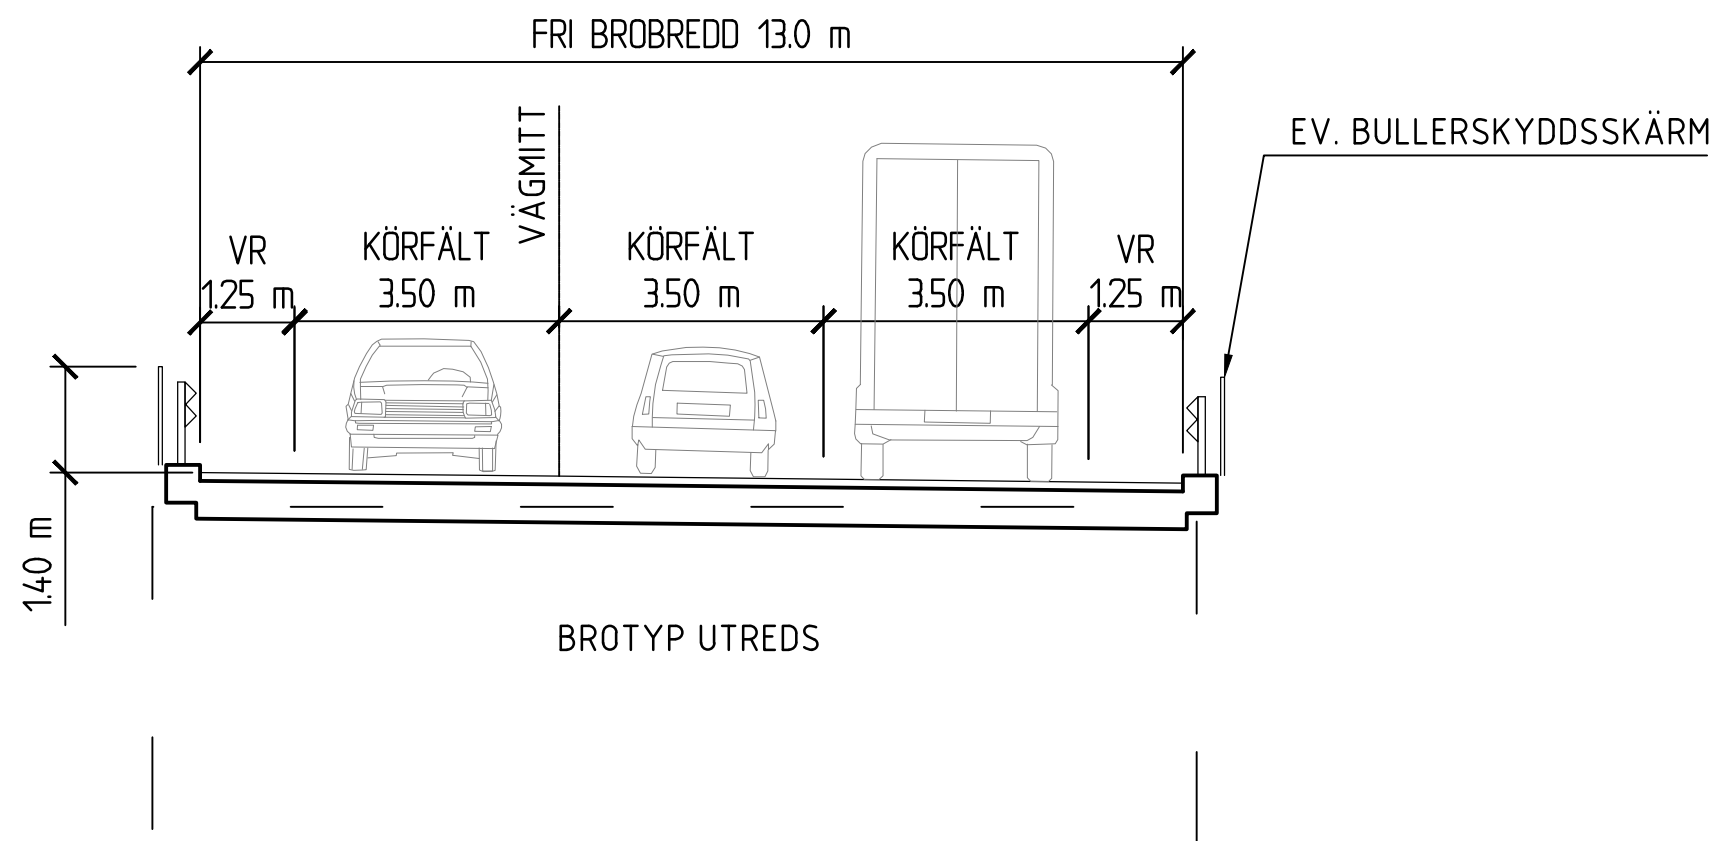

2-FÄLTIG VÄG MED DIKE

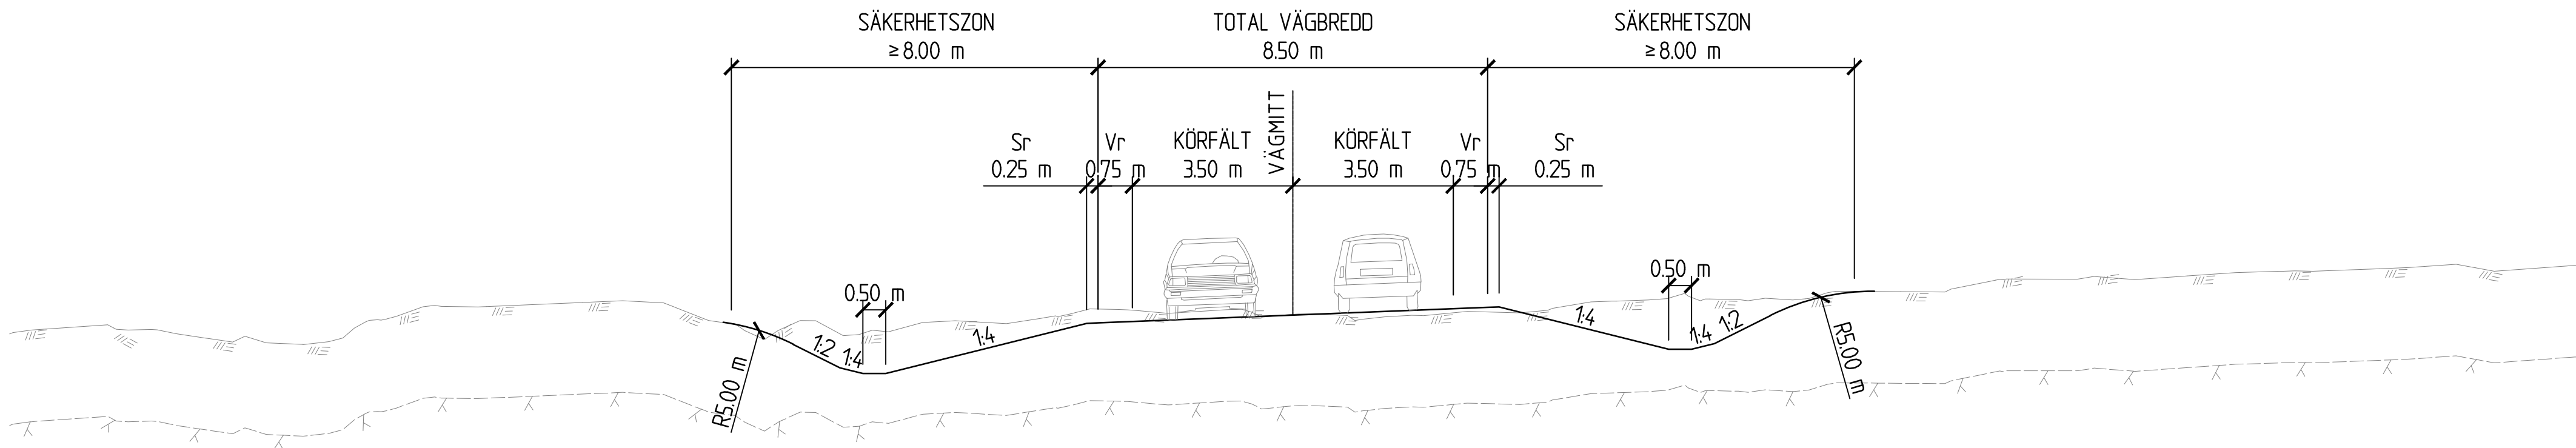

3-FÄLTIG VÄG MED BANK

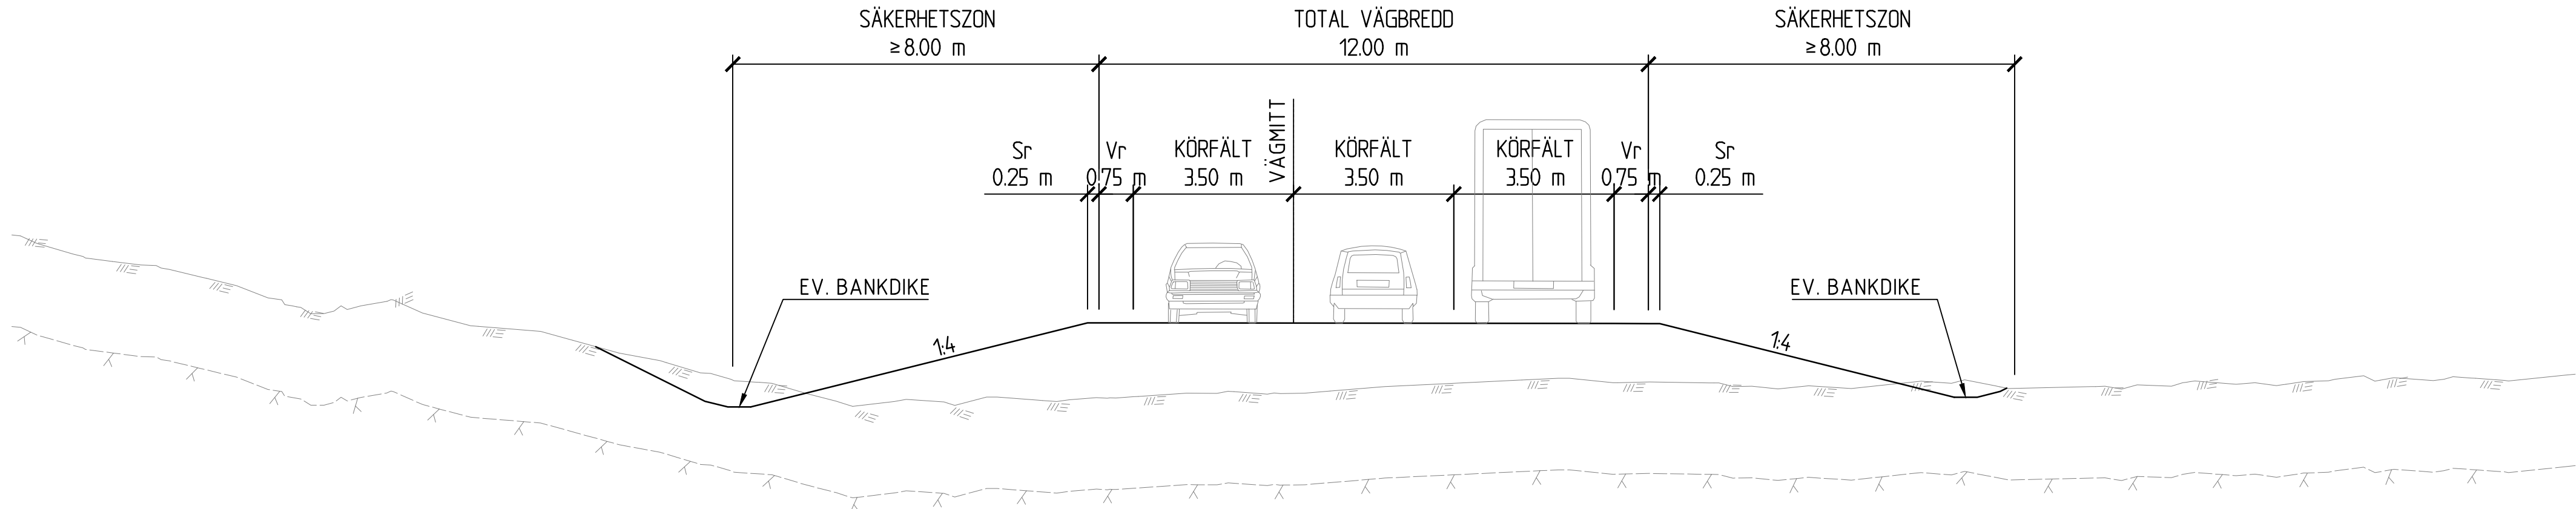

TECKENFÖRKLARING

	BEFINTLIG MARK
	ANTAGEN BERGYTA
	VÄGREN
	STÖDREMSA

VÄGPLAN

FÖR SAMRÅD

SAMRÅDSHANDLING

GRANSKNINGSSTATUS / SYFTE

HANDLINGSTYP

DATUM 2025-05-26

LEVERANS / ÄNDRINGS-PM

OBJEKT

VÄG 77

EKNÄS - LEDINGE

DELOMRÅDE / BANDEL

4 EKNÄS - LEDINGE

ANLÄGGNINGSDEL

GEMENSAMT

OBJEKTNUMMER / KM

KONSTRUKTIONNUMMER

BESTÄLLARE

TRAFIKVERKET

LEVERANTÖR

SWECO

SKAPAD AV

A. GUSTAFSSON

UPPDRAGSNUMMER

30042714

GODKÄND AV

F. HJORT

AVDELNING

TRANSPORT

RITNINGSTYP

SEKTION

TEKNIKOMRÅDE / INNEHÅLL

VÄGUTFORMNING OCH TRAFIK

BESKRIVNING

TYPSEKTIONER

VÄG 77

SKALA

1:100

FORMAT

A1

FÖRVALTNINGSNUMMER

4 00 T 0401

BLAD

1

NÄSTA BLAD

BET

SKALA 0 1 2 3 4 5 6 7 8 9 10 m