TECKENFÖRKLARING

	BEFINTLIG MARK
	ANTAGEN BERGYTA
Vr	VÄGREN
Sr	STÖDREMSA

VÄG I BERGSKÄRNING

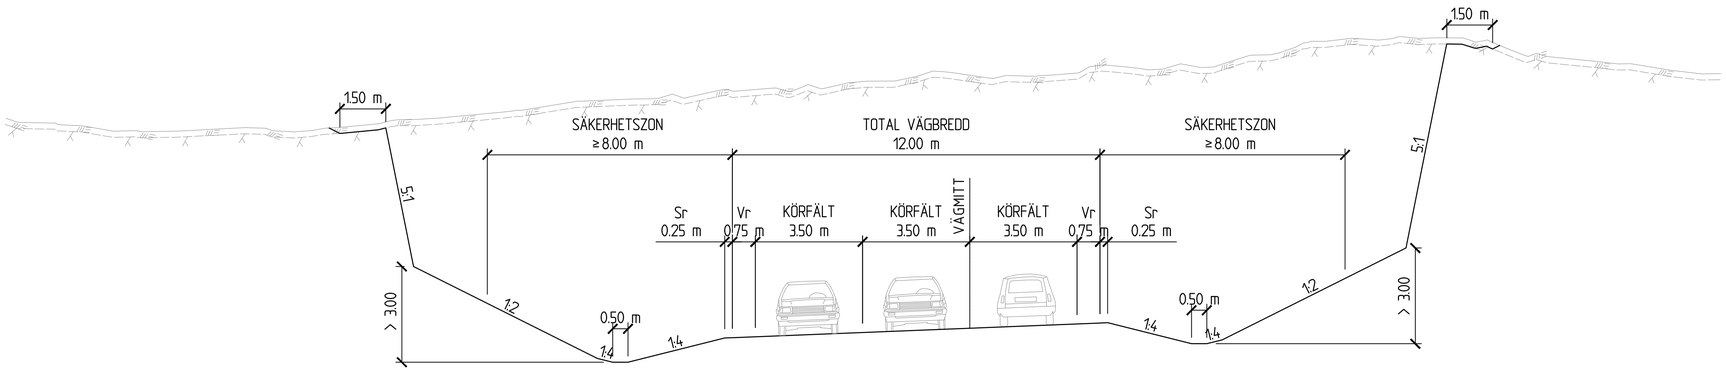

VÄG MED RÄCKE

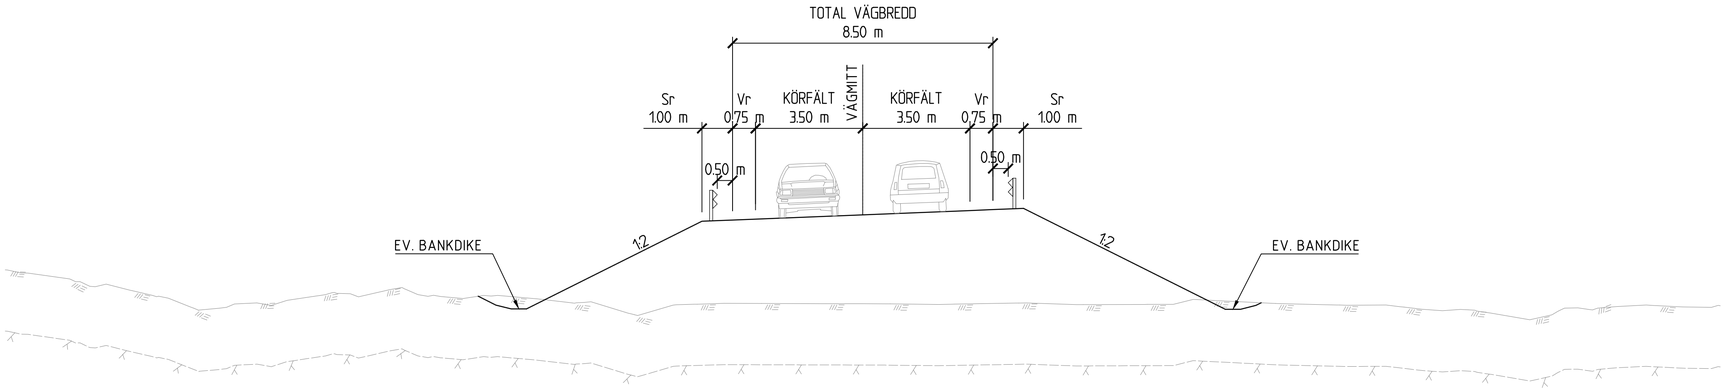

SKALA 1:100 — 0 1 2 3 4 5 6 7 8 9 10 m

TYP AV PLAN	VÄGPLAN
GRANSKNINGSSTATUS / SYFTE	FÖR SAMRÅD
HANDLINGSTYP	SAMRÅDSHANDLING
DATUM	2025-05-26
LEVERANS / ÄNDRINGS-PM	
OBJEKT	VÄG 77 EKNÄS - LEDINGE
DELOMRÅDE / BANDEL	4 EKNÄS - LEDINGE
ANLÄGGNINGSDEL	GEMENSAMT
OBJEKTNUMMER / KM	
KONSTRUKTIONSNUMMER	
BESTÄLLARE	TRAFIKVERKET
LEVERANTÖR	SWECO
SKAPAD AV	A. GUSTAFSSON
UPPDRAGSNUMMER	30042714
GODKÄND AV	F. HJORT
AVDELNING	TRANSPORT
RITNINGSTYP	SEKTION
TEKNIKOMRÅDE / INNEHÅLL	VÄGUTFORMNING OCH TRAFIK
BESKRIVNING	TYPSEKTIONER VÄG 77
SKALA	1:100
FORMAT	A1
FÖRVALTNINGSNUMMER	
RITNINGSNUMMER	4 00 T 0402
BLAD	2
NÄSTA BLAD	
BET	

Ritning: C:\temp\bw-sweco\sweco_zaerm\30042574-\4001\0402.dwg Skapad av: Gustafsson, Amanda 2025 5 19 14:53