

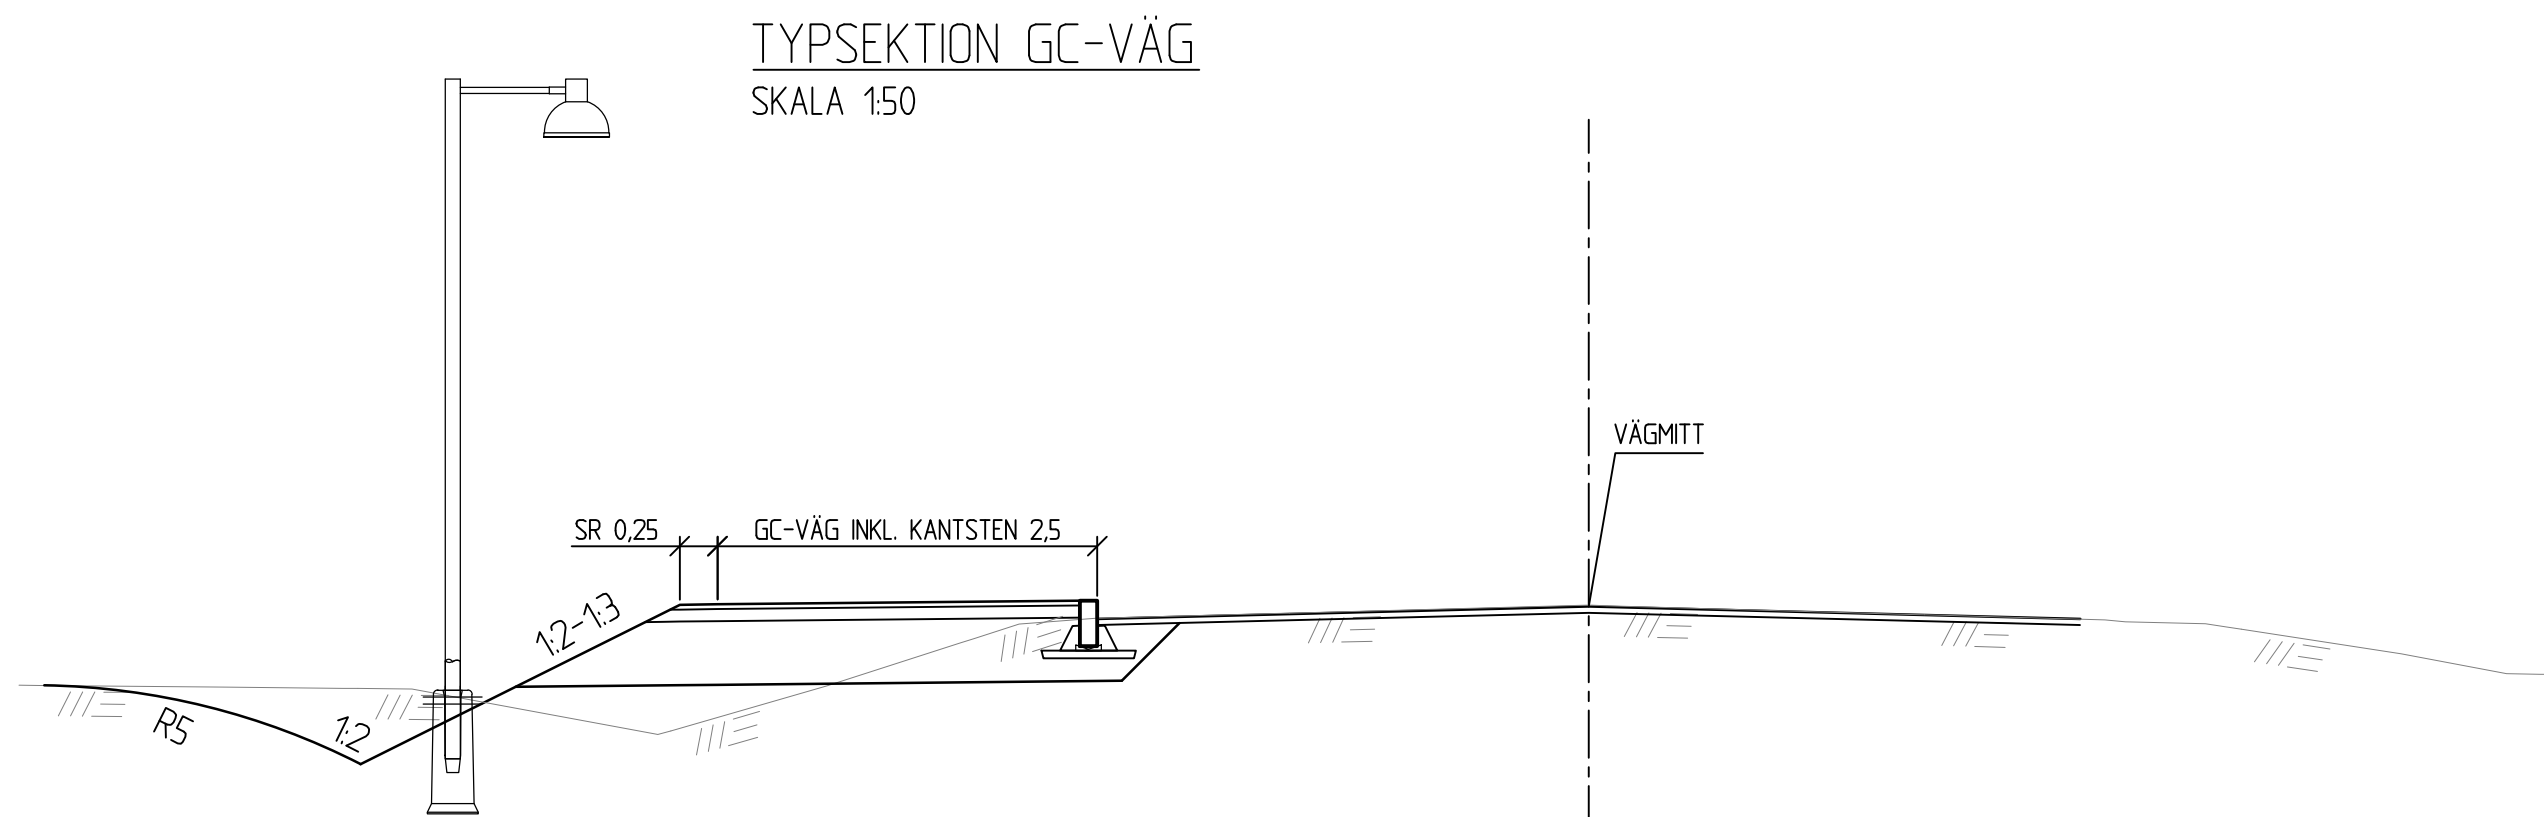


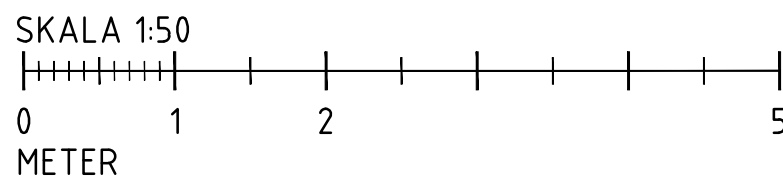

DETALJ DOPPAT KANTSTÖD VID ENSKILDA ANSLUTNINGAR/ KORSNINGAR
SKALA 150

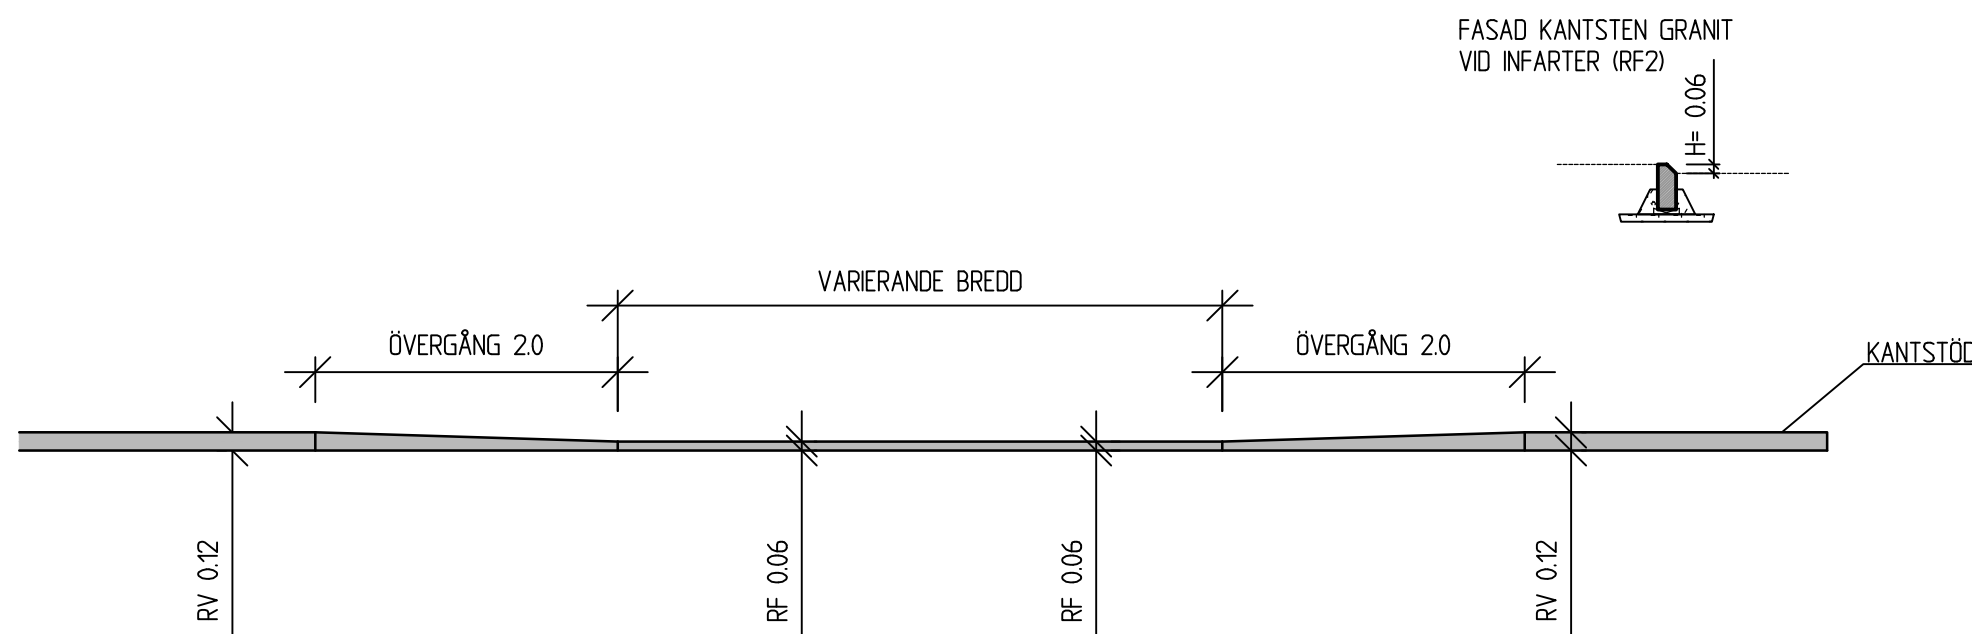

TYP AV PLAN		VÄGPLAN	
GRANSKNINGSSTATUS / SYFTE			
HANDLINGSTYP			
GRANSKNINGSHANDLING			
DATUM		LEVERANS / ÄNDRINGS-PM	
2026-09-14			
OBJEKT			
VÄG 580 GC & KOLLEKTIV-TRAFIK MÅTTSUND			
DELOMRÅDE / BANDEL			
MÅTTSUND			
ANLÄGGNINGSDDEL			
GEMENSAMT			
OBJEKTNUMMER / KM		KONSTRUKTIONSNUMMER	
190702			
BESTÄLLARE		LEVERANTÖR	
TRAFIKVERKET		SWECO	
SKAPAD AV		UPPDRAGSGNUMMER	
C.SANDBERG		30089965	
GODKÄND AV		AVDELNING	
S.ROSENDAHL		TRANSPORT	
RITNINGSTYP			
NORMALSEKTIONER			
TEKNIKOMRÅDE / INNEHÅLL			
VÄGUTFORMNING OCH TRAFIK			
BESKRIVNING			
TYPSEKTIONER OCH DETALJER			
SKALA		FÖRVALTNINGSNUMMER	
1:50		A1	
RITNINGSNUMMER		BLAD	NÄSTA BLAD
1 00 T 04 01			BET