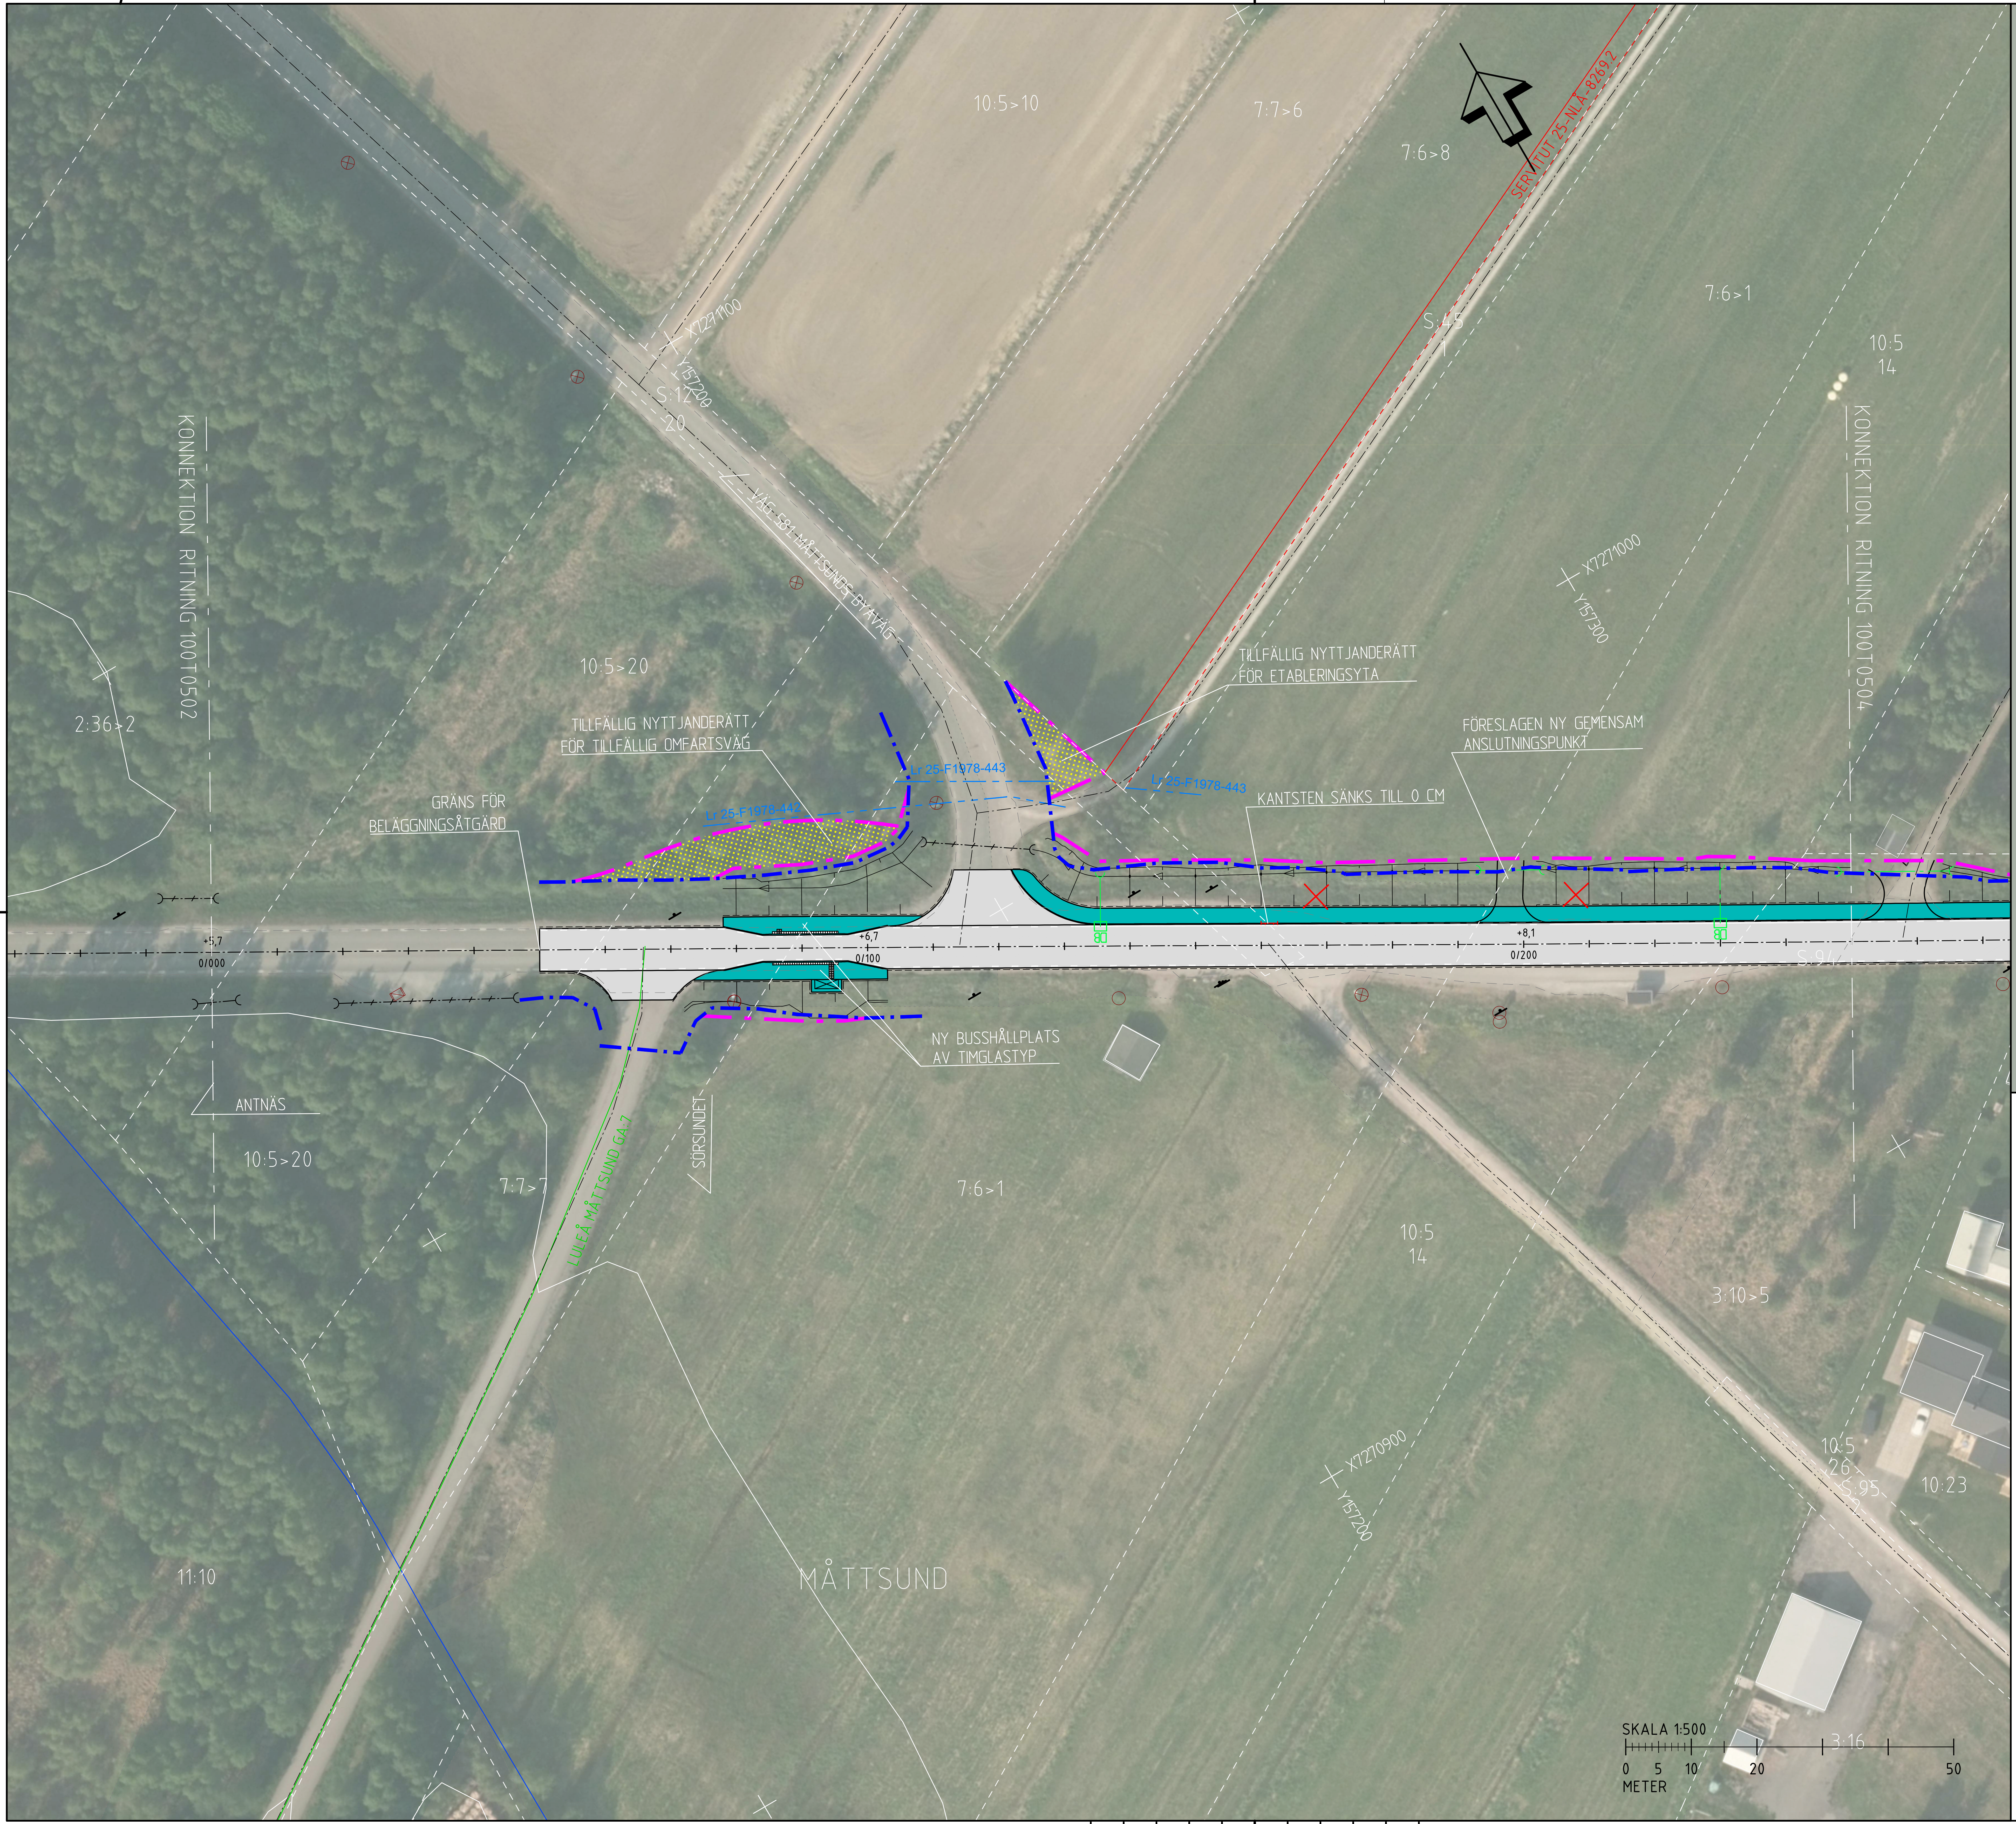

TECKENFÖRKLARING

- BEFINTLIGT VÄGOMRÅDE
- GRÄNS FÖR NYTT VÄGOMRÅDE
- VÄGMITT
- NY BELÄGGNING VÄG
- NY GC-VÄG
- NYA VÄGSLÄNTER
- TILLFÄLLIG NYTTJANDERÄTT
- INSKRÄNKT VÄGRÄTT
- DETALJ- /BYGGNADSPLAN
- FASTIGHETSGRÄNS
- 2:3 FASTIGHETSBETECKNING
- BEFINTLIG VÄGTRUMMA, BEHÅLLS
- NY VÄGTRUMMA
- DB NY DAGVATTENBRUNN
- NY DAGVATTENLEDNING
- SERVITUT
- GEMENSAMHETSANLÄGGNING
- LEDNINGSRÄTT
- BEFINTLIGT VÄGRÄCKE
- NYTT VÄGRÄCKE
- BÄCK/ VATTENDRAG
- NB BEFINTLIG VA-BRUNN, BEHÅLLS
- ○ ⊗ BEF. EL-/ BELYSNINGSSTOLPE (TRAFIKVERKET)
- ⊗ BEF. BELYSNINGSSTOLPE (LULEÅ KOMMUN)
- ○ ⊗ BEF. EL-/ BELYSNINGSSTOLPE (LULEÅ ENERGI)
- ⊙ BEFINTLIGT TRÄD SOM BERÖRS
- ✕ ANSLUTNING SOM FÖRESLÅS STÄNGAS

ANMÄRKNING

NY STATLIG BELYSNING MELLAN KM CA -0/350-0/900
KANSTÖD SÄNKS TILL 6 CM VID ALLA INFARTER PÅ NORRA SIDAN

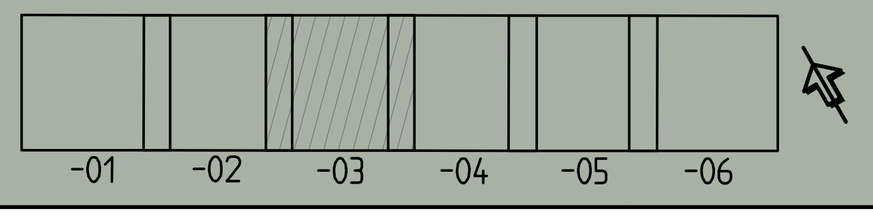

KOORDINATSYSTEM

SYSTEM I PLAN: SWEREF 99 21 45
SYSTEM I HÖJD: RH 2000

TYP AV PLAN
VÄGPLAN

GRANSKNINGSSTATUS / SYFTE
.

HANDLINGSTYP
GRANSKNINGSHANDLING

DATUM
2026-09-14

LEVERANS / ÄNDRINGS-PM

OBJEKT
VÄG 580 GC & KOLLEKTIV-TRAFIK MÅTTSUND

DELOMRÅDE / BANDEL
MÅTTSUND

ANLÄGGNINGSDEL
GEMENSAMT

OBJEKTNUMMER / KM
190702

KONSTRUKTIONSNUMMER

BESTÄLLARE
TRAFIKVERKET

LEVERANTÖR
SWECO

SKAPAD AV
C.SANDBERG

UPPDRAGSNUMMER
30089965

GODKÄND AV
S.ROSENDAHL

AVDELNING
TRANSPORT

RITNINGSTYP
PLANRITNING

TEKNIKOMRÅDE / INNEHÅLL
VÄGUTFORMNING OCH TRAFIK

BESKRIVNING
ILLUSTRATIONSKARTA
KM 0/000 - 0/250

SKALA
1:500

FORMAT
A1

FÖRVALTNINGSNUMMER

RITNINGSNUMMER
1 00 T 05 03

BLAD

NÄSTA BLAD

BET

Ritning: S:\SE\Location\LLA01\PROJEKT\22474\30089965\000\36_CAD\VP-GH\T\RitDef\100T0503.dwg Skapad av: Sandberg, Clara 2026-09-10 09:40

XREF: MODELL\X1009701 2025-12-17 17:27
MODELL\X1009705 2025-12-17 09:48
MODELL\T1000205 2026-06-10 08:33
MODELL\X1009702 2026-06-26 08:07
MODELL\X1009709 2025-06-18 10:52
MODELL\X1009704 2026-06-10 08:29
MODELL\X1009708 2025-06-18 12:43
MODELL\T1000202 2026-06-09 15:52
MODELL\T1000203 2026-03-25 09:57
MODELL\T1000204 2026-06-08 15:56
MODELL\D1009501 2026-06-26 08:46
MODELL\T1000201 2026-06-09 09:57
MODELL\D1009502 2026-06-26 08:58
MODELL\X1009703 2026-06-26 08:58
MODELL\T1000207 2026-05-20 08:28
MODELL\Z1009401 2026-06-12 11:09
MODELL\T1000208 2026-06-08 13:35
MODELL\X1009707 2026-04-28 16:31
MODELL\T1000206 2026-03-26 11:52