


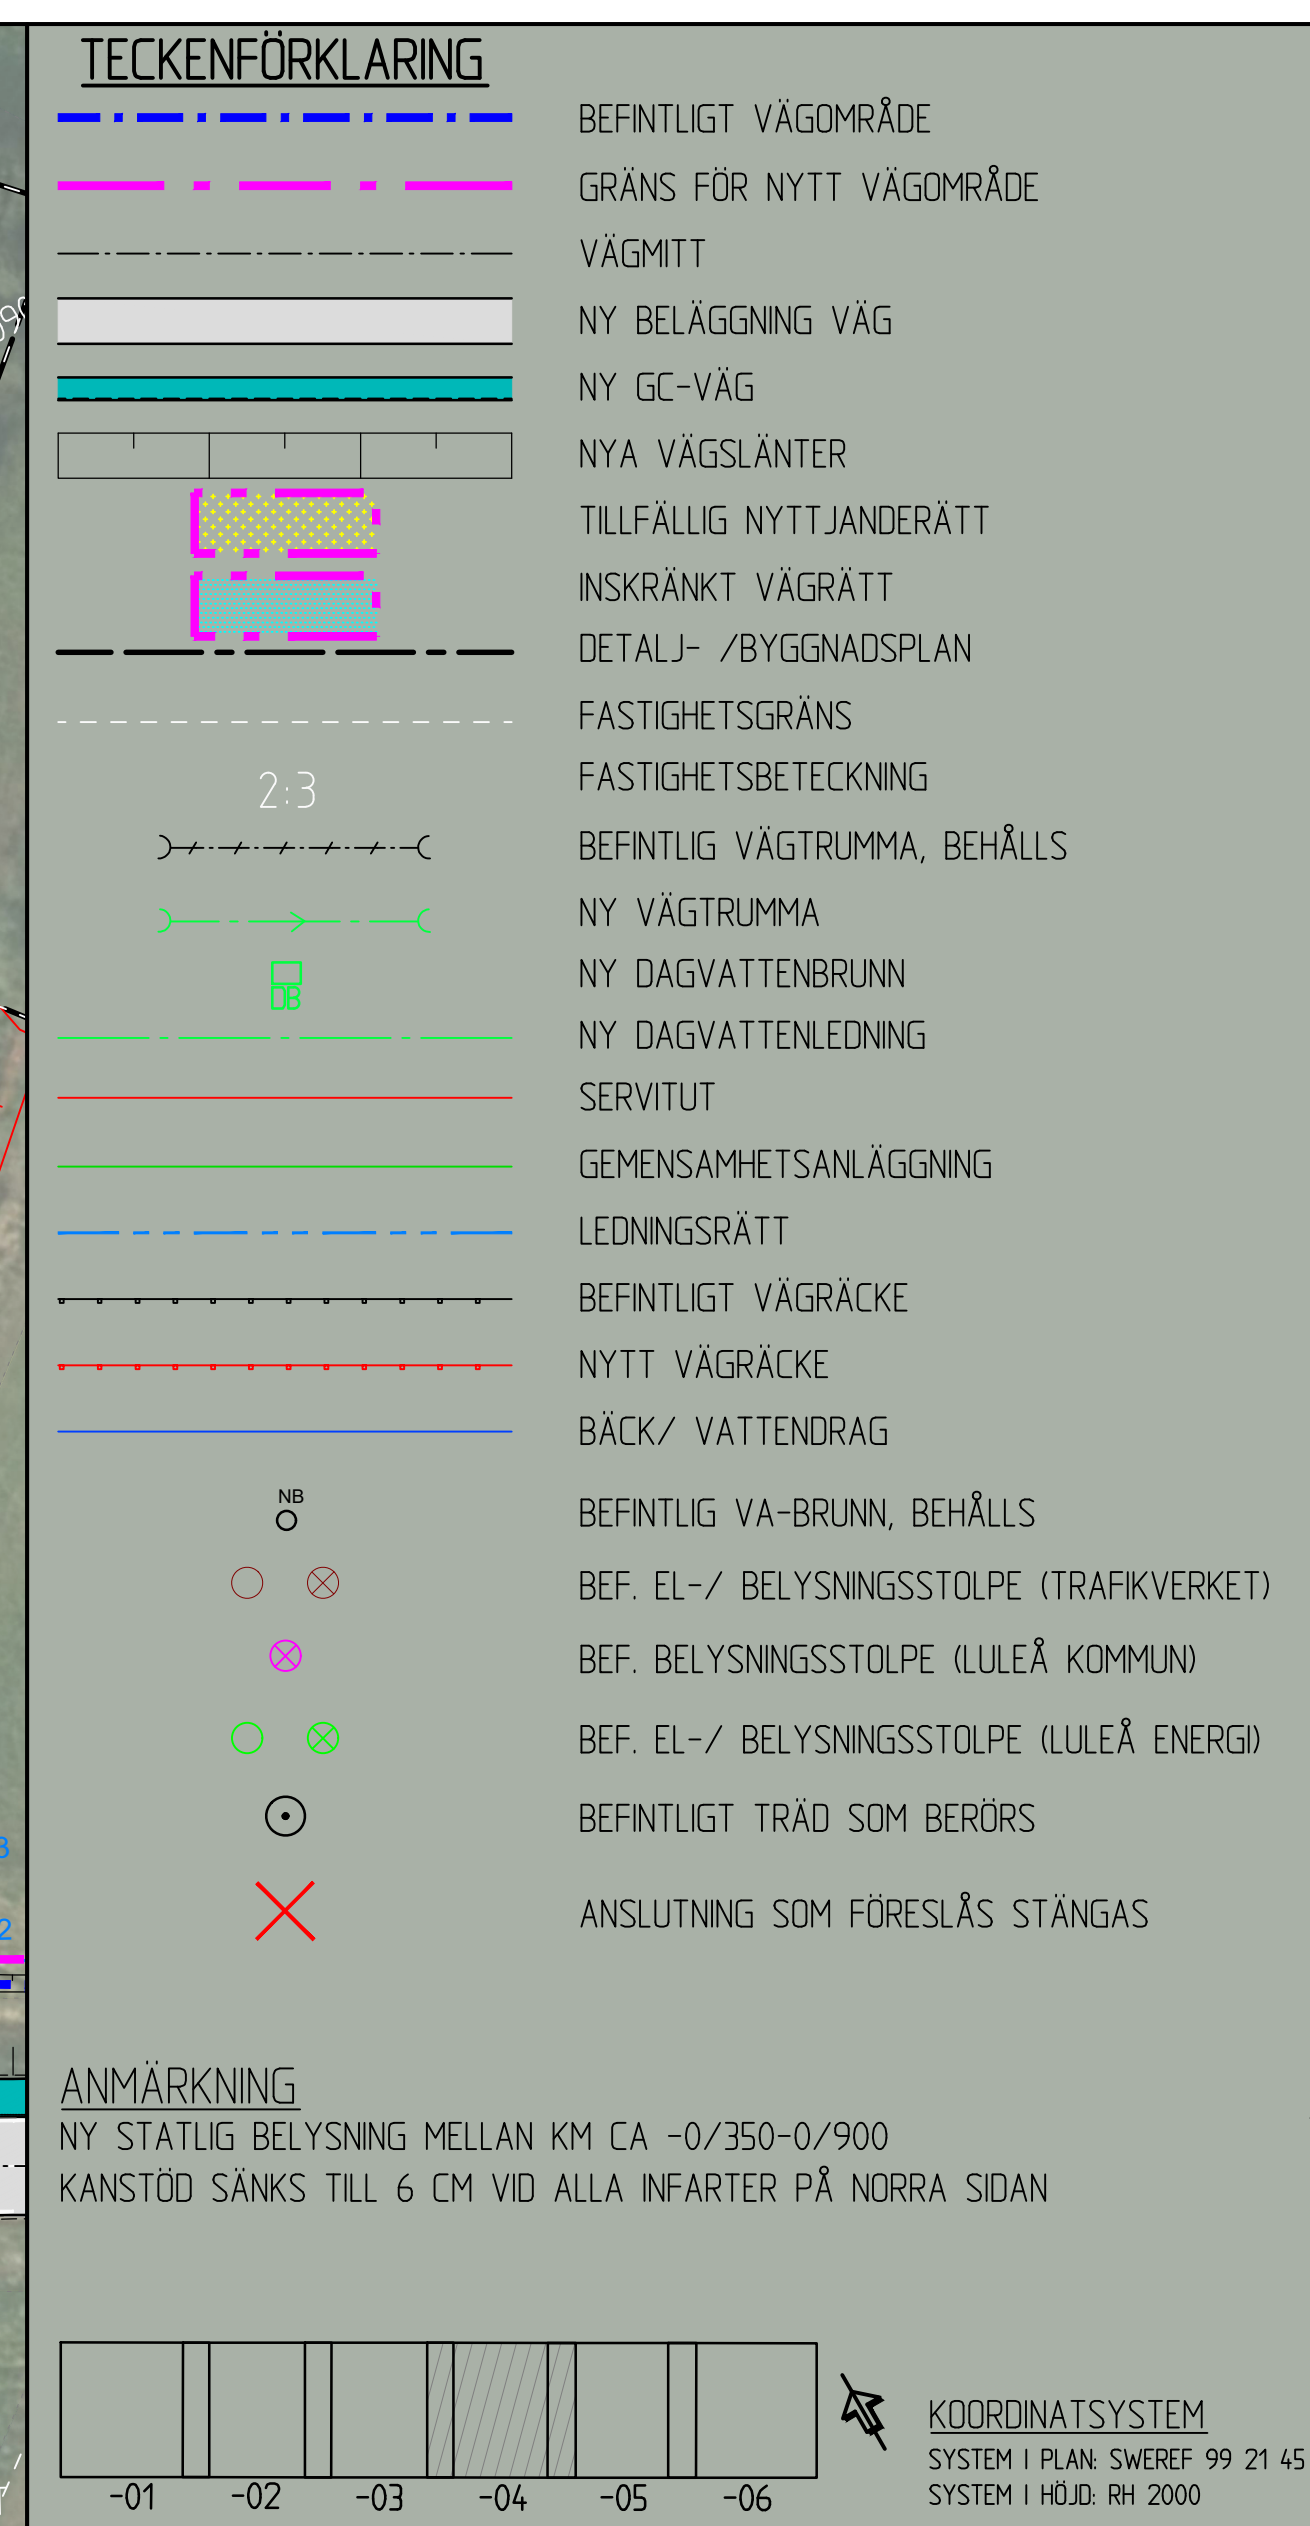

TYP AV PLAN		
VÄGPLAN		
GRANSKNINGSSTATUS / SYFTE		
HANDLINGSTYP		
GRANSKNINGSHANDLING		
DATUM 2026-05-14		LEVERANS / ÄNDRINGS-PM
OBJEKT		
VÄG 580 GC & KOLLEKTIV- TRAFIK MÅTTSUND		
DELOMRÄDE / BANDEL		
MÅTTSUND		
ANLÄGGNINGSOEDEL		
GEMENSAMT		
OBJEKTNUMMER / KM 190702		KONSTRUKTIONSNUMMER
BESTÄLLARE		LEVERANTÖR
 TRAFIKVERKET		
SKAPAD AV C. SANDBERG		UPPDRAGSNUMMER 30089965
GRANSKAD AV S. ROSENDAHL		AUSELGNING TRANSPORT
RITNINGSTYP		
PLANRITNING		
TEKNOMRÅDE / INNEHÅLL		
VÄGUTFORMNING OCH TRAFIK		
BESKRIVNING		
ILLUSTRATIONSKARTA KM 0/250 - 0/500		
SKALA	FORMAT	FÖRVALTNINGSNUMMER
1:500	A1	
RITNINGSNUMMER	BLAD	NÄSTA BLAD
1.00 T 05 04		BET