


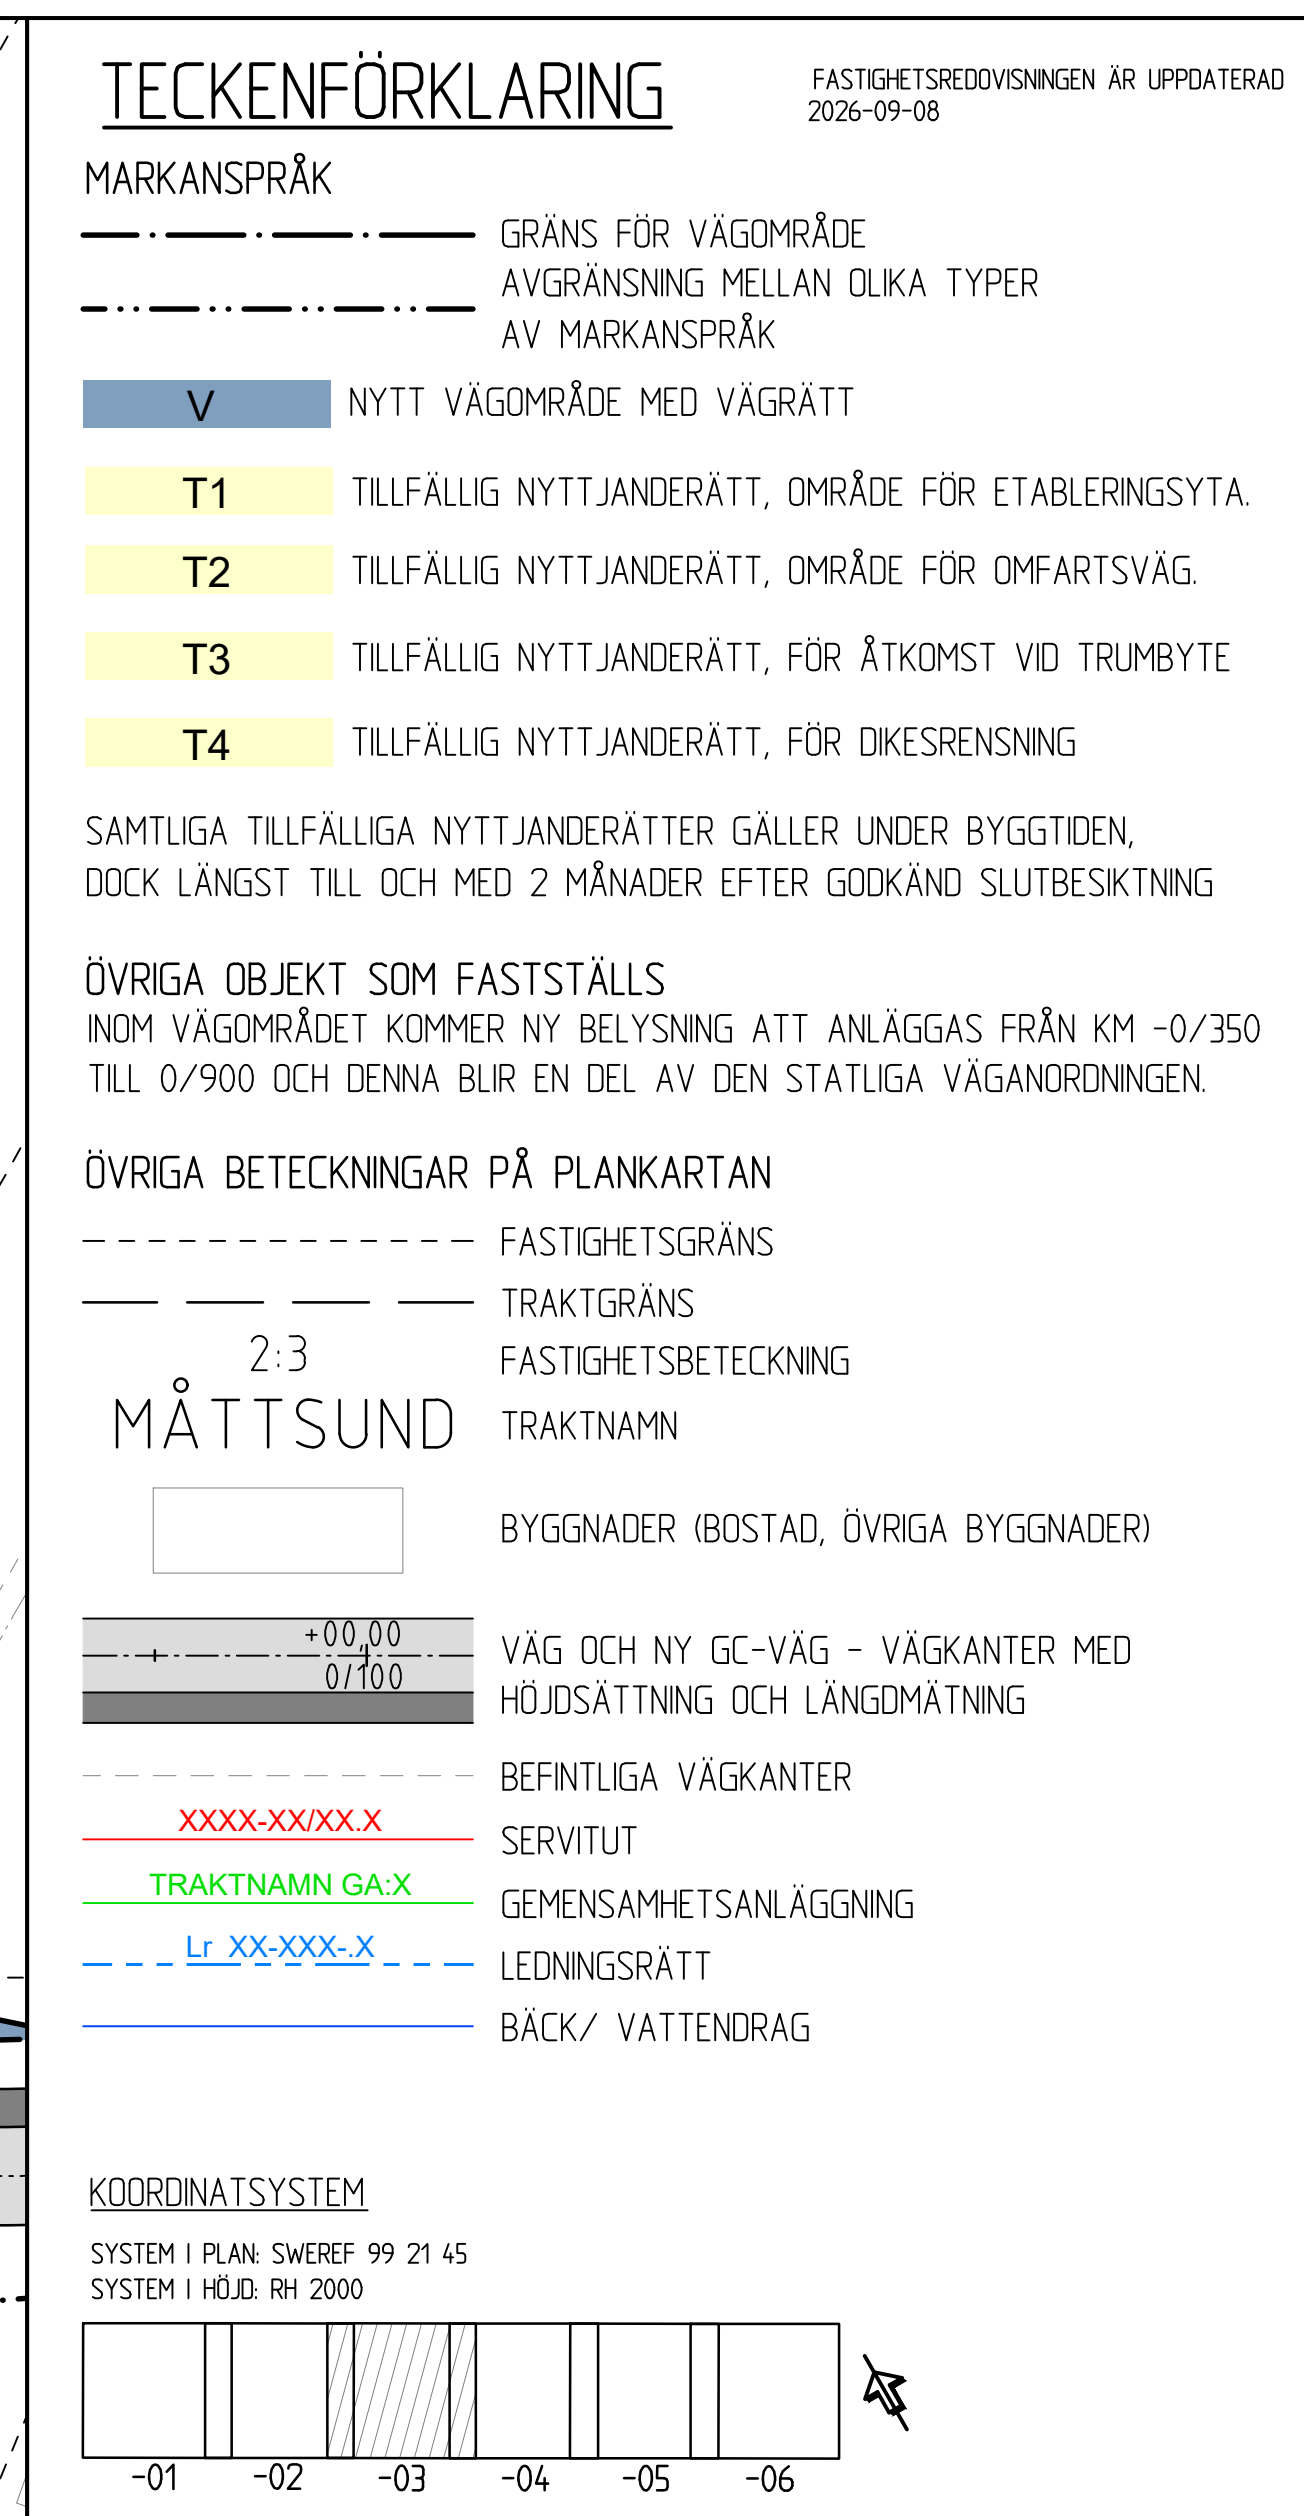

TYP AV PLAN		VÄGPLAN	
GRANSKNINGSSTATUS / SYFTE			
HANDLINGSTYP			
GRANSKNINGSHANDLING			
DATUM	2026-09-14	LEVERANS / ÄNDRINGS-PM	
OBJEKT			
VÄG 580 GC & KOLLEKTIV- TRAFIK MÄTTSUND			
DELOMRÅDE / BANDEL			
MÄTTSUND			
ANLÄGGNINGSSÄMÅ			
GEMENSAMT			
OBJEKTNUMMER / KM		KONSTRUKTIONSNUMMER	
190702			
BESTÄLLARE		LEVERANTÖR	
 TRAFIKVERKET		SWECO 	
SKAPAD AV		UPPDAGSNUMMER	
C.SANDBERG		30089965	
GODKÄND AV		ÄVDELNING	
S.ROSENDAHL		TRANSPORT	
RITNINGSTYP			
PLANRITNING			
TEKNIKOMRÅDE / INNEHÅLL			
VÄGUTFORMNING OCH TRAFIK			
BESKRIVNING			
PLANKARTA			
KM 0/000 - 0/250			
KALA	FORMAT	FÖRVALTNINGSNUMMER	
1:500	A1		
RITNINGNUMMER		BLAD	NÄSTA BLAD
1 00 T 02 03			BET