
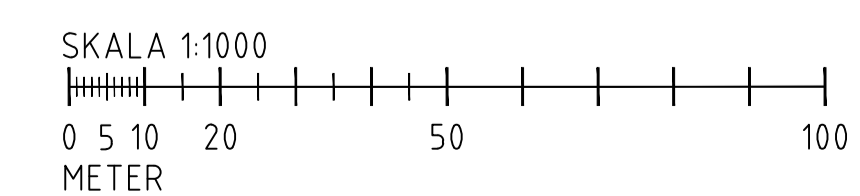


### TECKENFÖRKLARING

- NY VÄGPROFIL
- BEFINTLIG MARK
- TERRASSBOTTEN

### KOORDINATSYSTEM

KOORDINATSYSTEM: SWEREF 99 20 15  
HÖJDSYSTEM: RH 2000

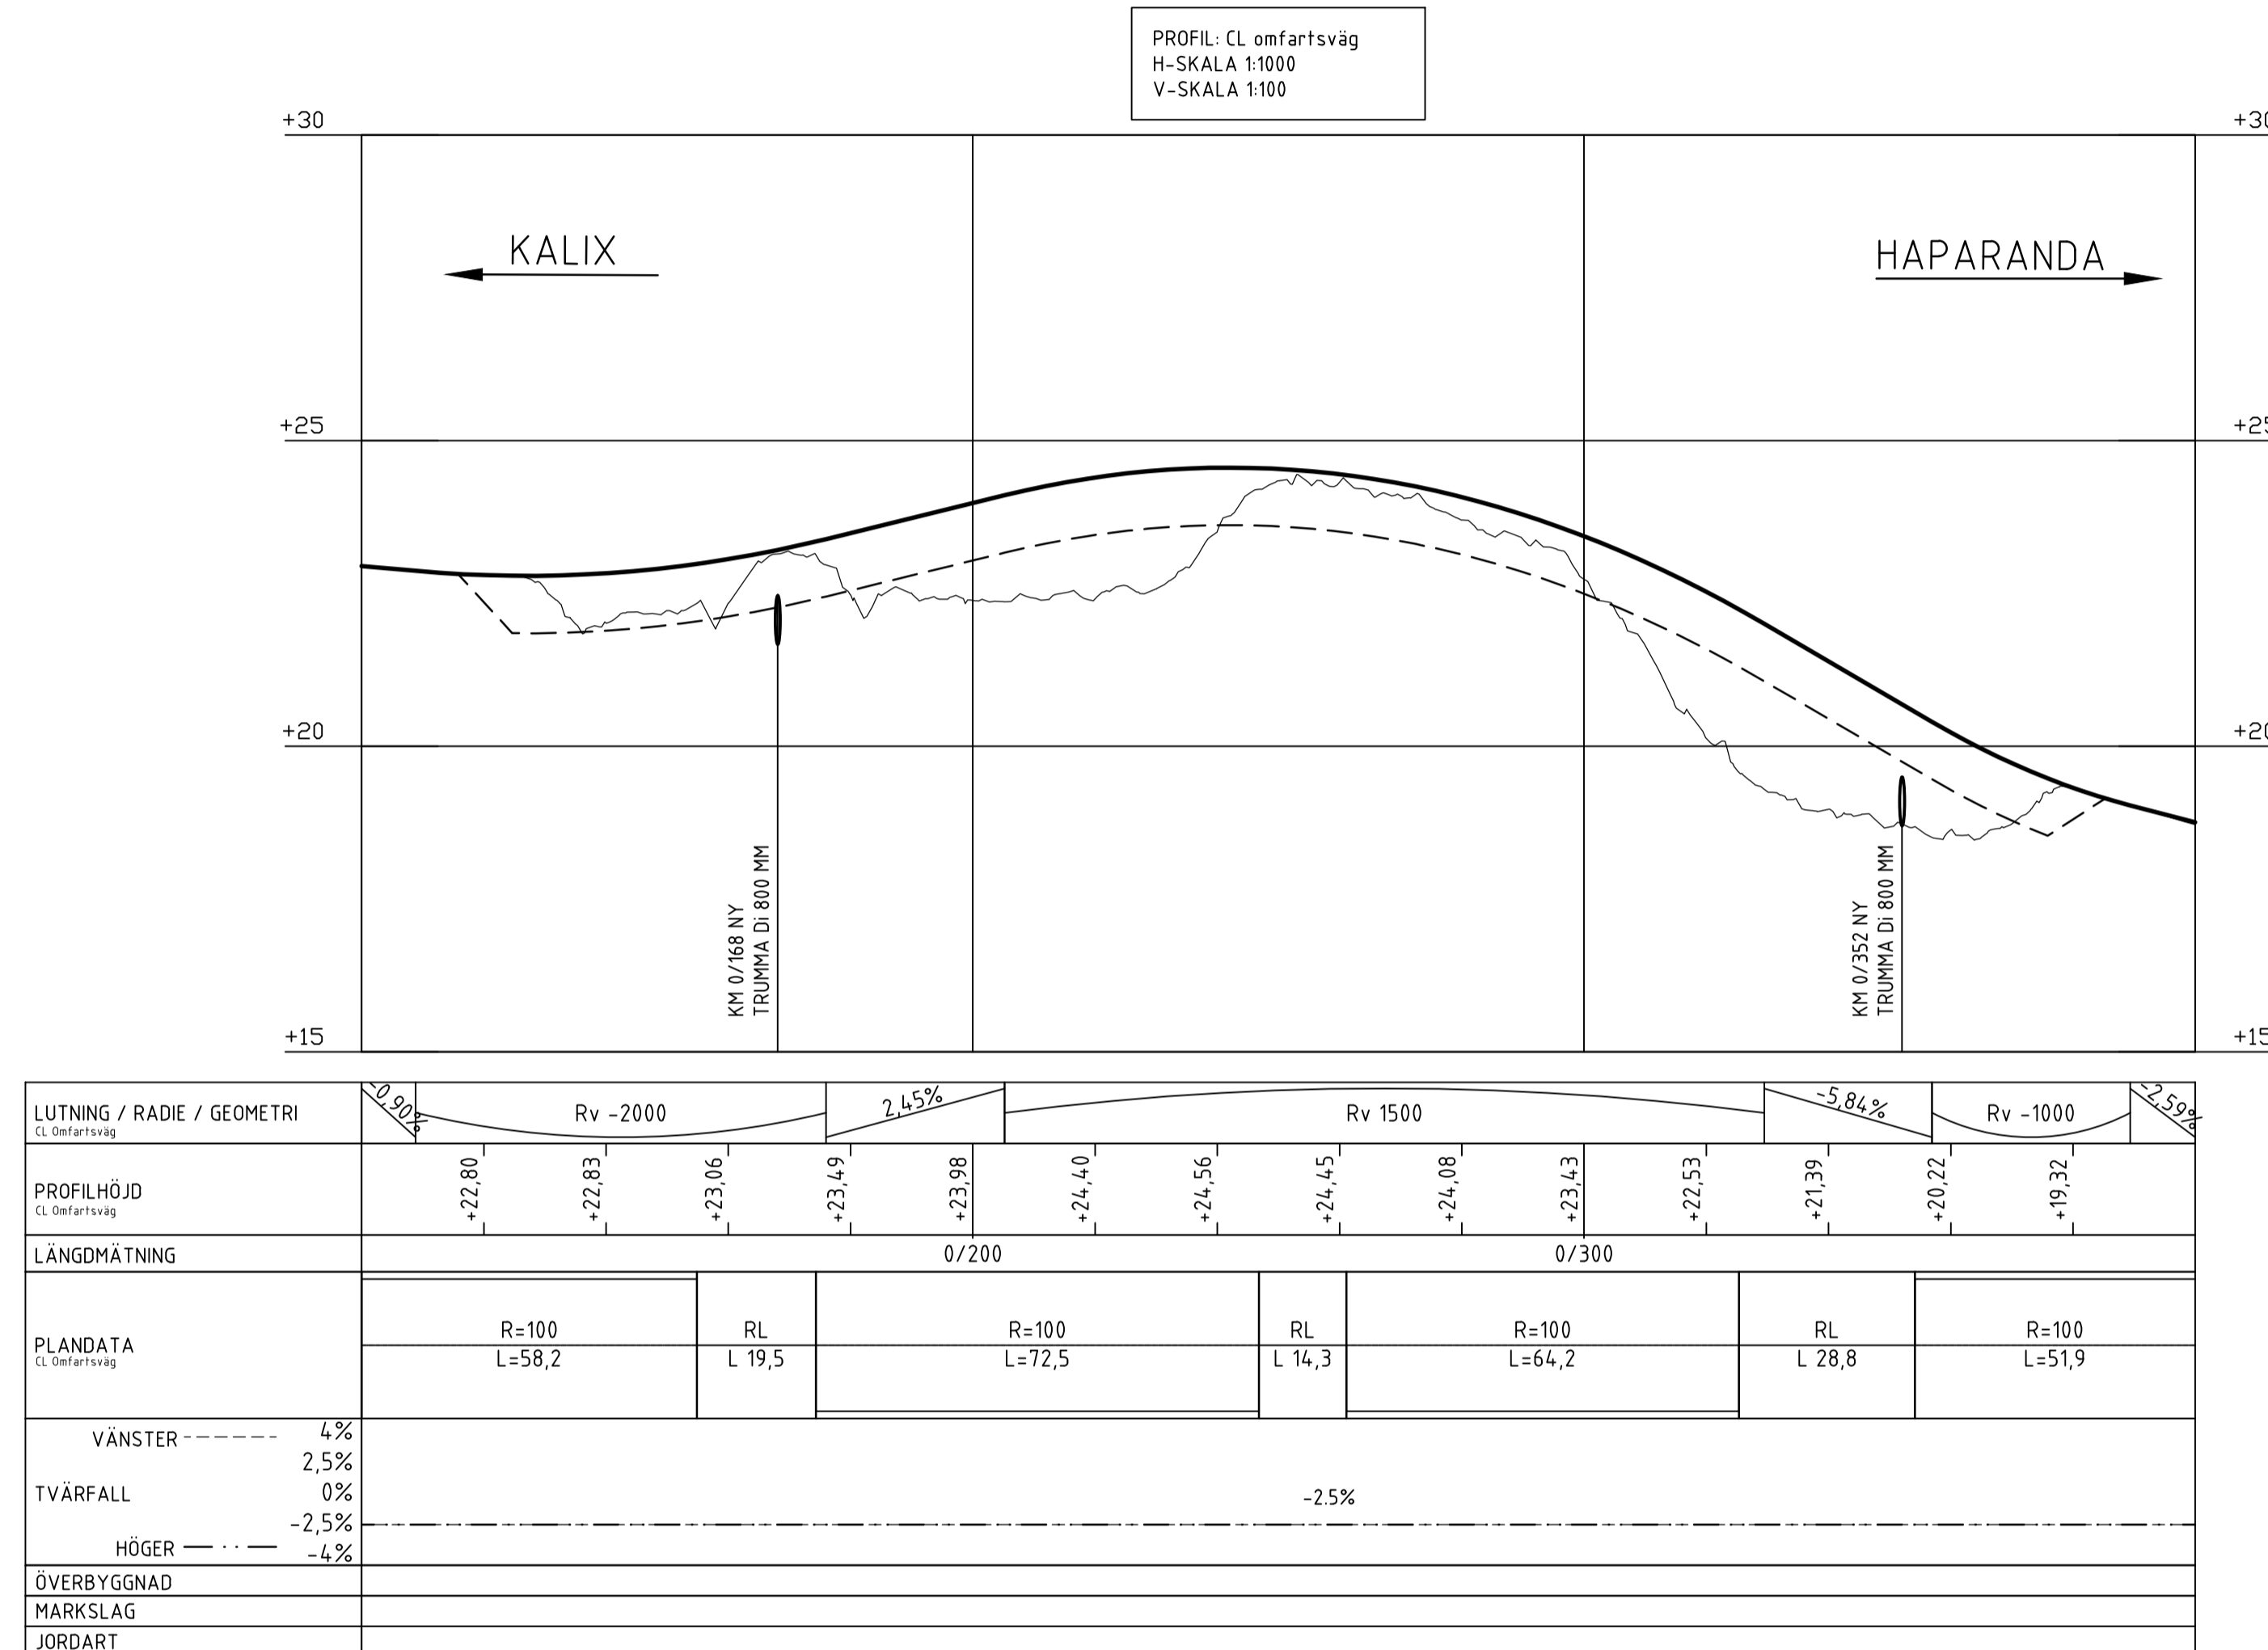

TYP AV PLAN		<b>VÄGPLAN</b>	
GRANSKNINGSSTATUS / SYFTE			
HANDLINGSTYP			
<b>GRANSKNINGSHANDLING</b>			
DATUM	2021-02-22	LEVERANS / ÄNDRINGS-PM	
OBJEKT	<b>E4 FAUNAPASSAGER</b>		
DELOMRÅDE / BANDEL	<b>BREDVIKSHEDEN</b>		
ANLÄGGNINGSDEN	<b>FAUNAPASSAGE BREDVIKSHEDEN</b>		
OBJEKTNUMMER / KM	169070	KONSTRUKTIONNUMMER	
BESTÄLLARE		LEVERANTÖR	
SKAPAD AV	D KITTI	UPPDRAGSNUMMER	10297144
GODKÄND AV	MIKAEL ERIKSSON	AVDELNING	5540
RITNINGSTYP	<b>PROFIL</b>		
TEKNIKOMRÅDE / INNEHÅLL	<b>VÄGUTFORMNING OCH TRAFIK</b>		
BESKRIVNING	<b>OMFARTSVÄG BREDVIKSHEDEN E4 KM 2/760-3/025</b>		
SKALA	1:100	FORMAT	A1
RITNINGSNUMMER	201T0301	BLAD	NÄSTA BLAD BET