


TYPSEKTION NORR

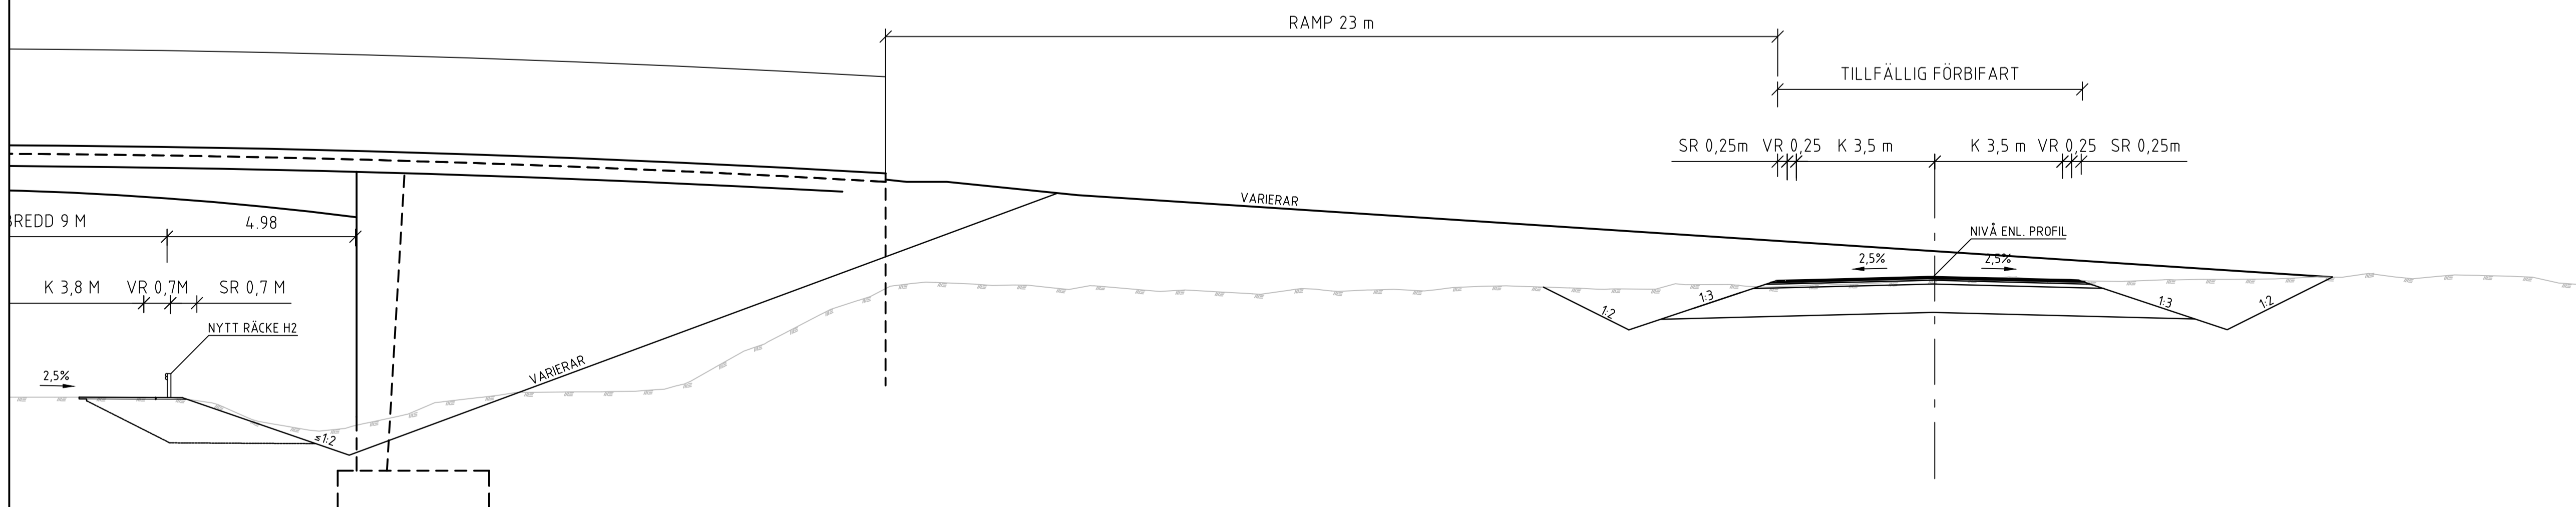

TYPSEKTION SÖDER

TYP AV PLAN		<b>VÄGPLAN</b>	
GRANSKNINGSSTATUS / SYFTE			
HANDLINGSTYP			
<b>GRANSKNINGSHANDLING</b>		LEVERANS / ÄNDRINGS-PM	
DATUM			
2021-02-22			
OBJEKT			
<b>E4 FAUNAPASSAGER</b>			
DELOMRÅDE / BANDEL			
<b>BREDVIKSHEDEN</b>			
ANLÄGGNINGSDDEL			
<b>VÄG E4 MED ANSLUTNINGSVÄGAR</b>			
OBJEKTNUMMER / KM		KONSTRUKTIONNUMMER	
169070			
BESTÄLLARE		LEVERANTÖR	
<b>TRAFIKVERKET</b>		<b>wsp</b>	
SKAPAD AV		UPPDRAGSNUMMER	
DENNIS KITTI		10297144	
GODKÄND AV		AVDELNING	
MIKAEL ERIKSSON		5540	
RITNINGSTYP			
<b>SEKTION</b>			
TEKNIKOMRÅDE / INNEHÅLL			
<b>VÄGUTFORMNING OCH TRAFIK</b>			
BESKRIVNING			
<b>TYPSEKTION FAUNAPASSAGE</b>			
SKALA	FORMAT	FÖRVALTNINGSNUMMER	
1:100	A1		
RITNINGNUMMER	BLAD	NÄSTA BLAD	BET
201T0401			

