



TYPSEKTION: PRINCIPUTFORMNING VILTUTHOPP
SEKTION A-A 1:50

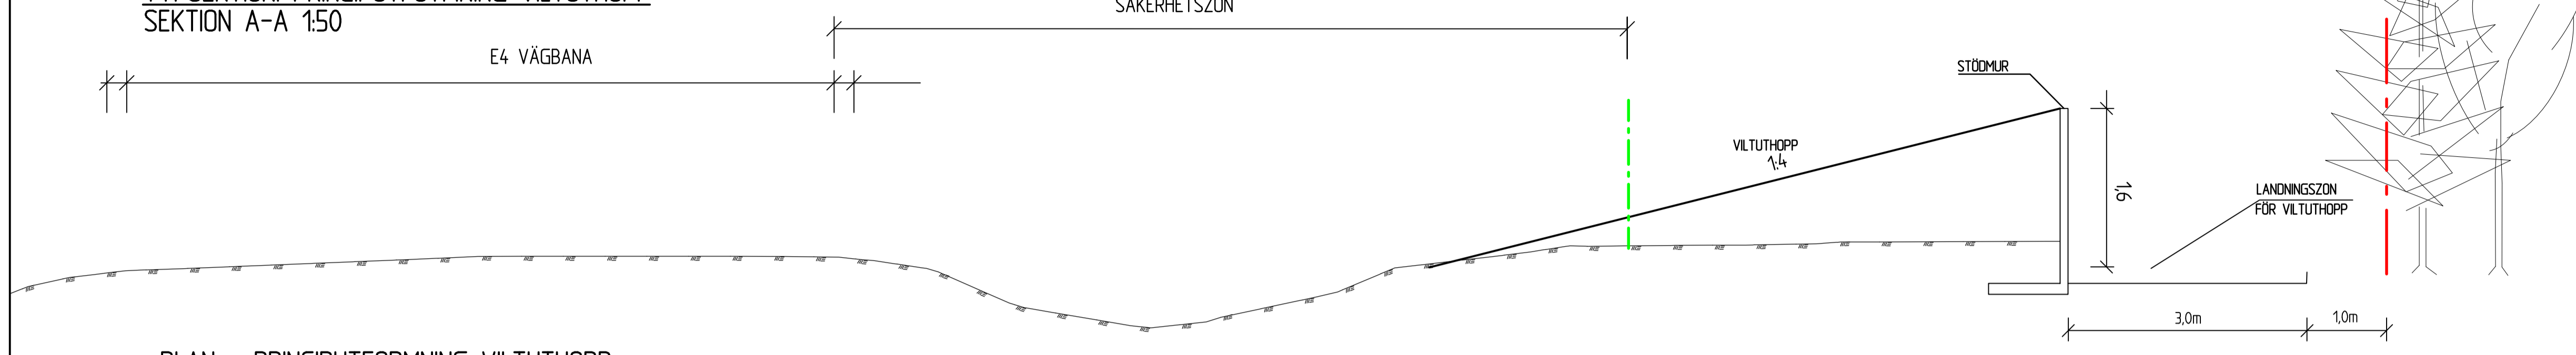

PLAN - PRINCIPUTFORMNING VILTUTHOPP
1:200


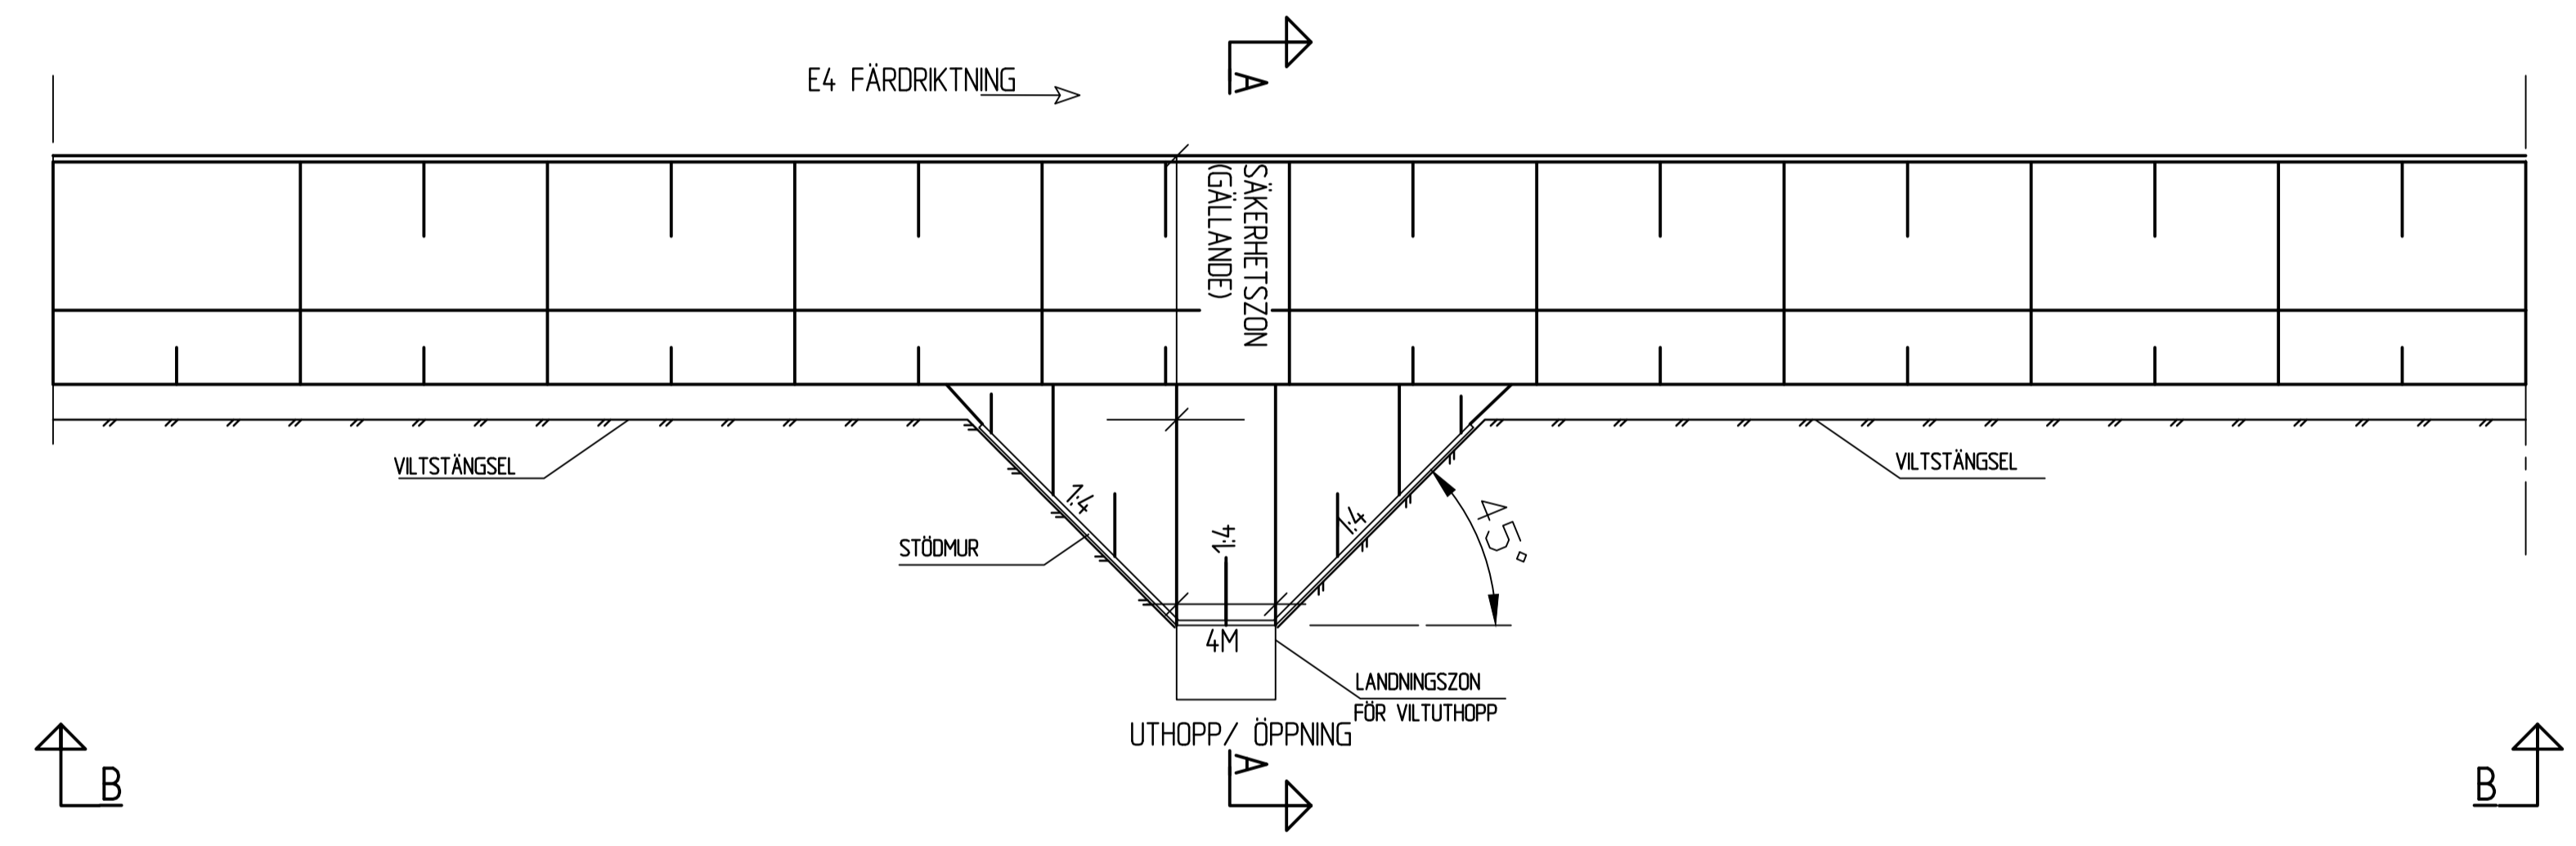


FÖRKLÄRNINGAR

- BEFINTLIGT VÄGOMRÅDE
- NYTT VÄGOMRÅDE

NOT: SÄKERHETSSONEN FÄR INGA DEFTERGULIGA FÖREMLA FÄRNAS SÄKERHETSSONENS UTREDNING ÄR BERÖNDE AV VÄGENS HASTIGHET, ADT, GEOMETRI, SLANTLUTNING OCH OM VÄGEN LIGGER I BANK ELLER SKÄRNING.
FÖR 100 KM/H BLIR SÄKERHETSSONEN 10-15m RÄKNAT FRÅN VÄGENS BELÄGGENSKANT. I YTTERRIVRA RYSKONEN ÖKAS SÄKERHETSSONEN MED 2M. GRÄNSEN FÖR DET FASTSTÄLLDA VÄGOMRÅDET RÄKNAS FRÅN KANTRENSANS YTTERSTA DEL.

PRINCIPUTFORMNING FRILIGGANDE VILTUTHOPP
SEKTION B-B SKALA 1:50

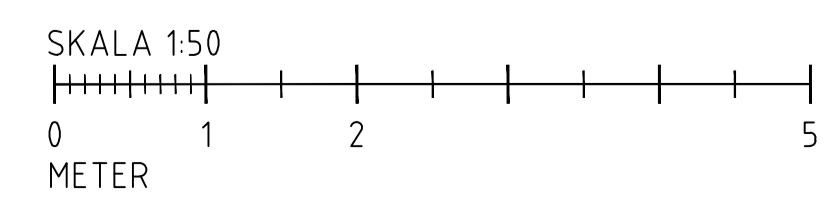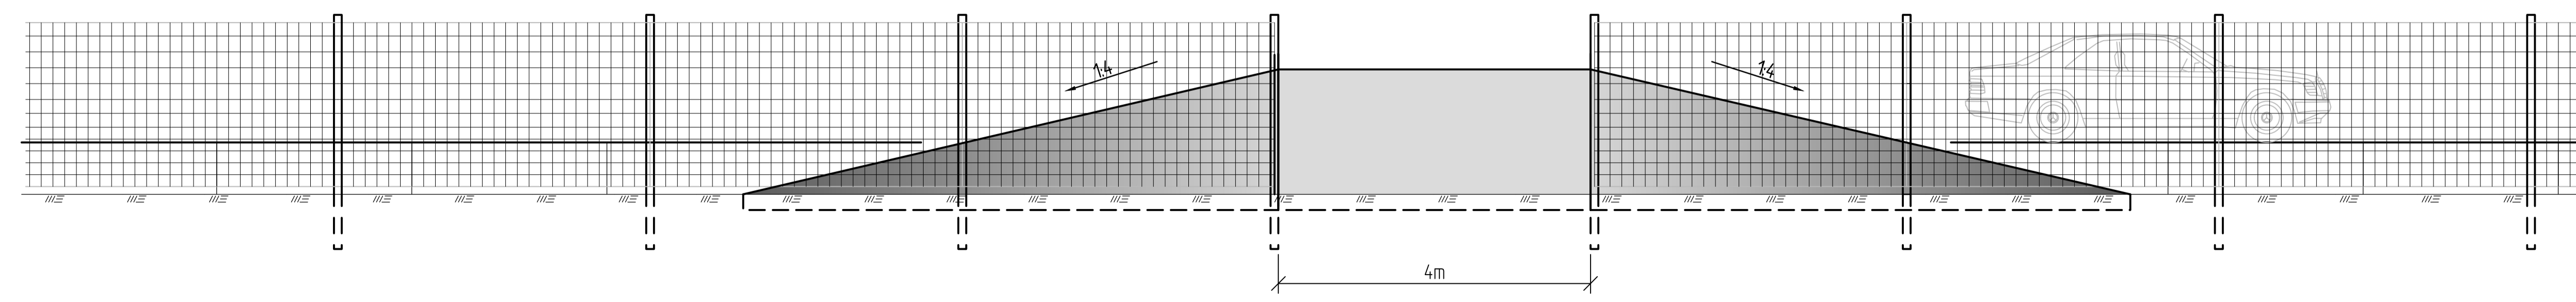

TYP AV PLAN		VÄGPLAN	
GRANSKNINGSSTATUS / SYFTE			
HANDLINGSTYP			
GRANSKNINGSHANDLING			
DATUM	2021-02-22	LEVERANS / ÄNDRINGS-PM	
OBJEKT	E4 FAUNAPASSAGER		
DELOMRÅDE / BANDEL			
BREDVIKSHEDEN			
ANLÄGGNINGSDDEL			
VÄG E4 MED ANSLUTNINGSVÄGAR			
OBJEKTNUMMER / KM	169070	KONSTRUKTIONNUMMER	
BESTÄLLARE	TRAFIKVERKET	LEVERANTÖR	WSP
SKAPAD AV	DENNIS KITTI	UPPDRAGSNUMMER	10297144
GODKÄND AV	MIKAEL ERIKSSON	ÄNDELNING	5540
RITNINGSTYP			
SEKTION			
TEKNIKOMRÅDE / INNEHÅLL			
VÄGUTFORMNING OCH TRAFIK			
BESKRIVNING			
TYPSEKTION FAUNAPASSAGE VILTSTÄNGSEL			
SKALA	1:100	FORMAT	A1
RITNINGNUMMER	201T0403	FÖRVALTNINGSNUMMER	
		BLAD	NÄSTA BLAD
		BET	