




SEKTION A-A

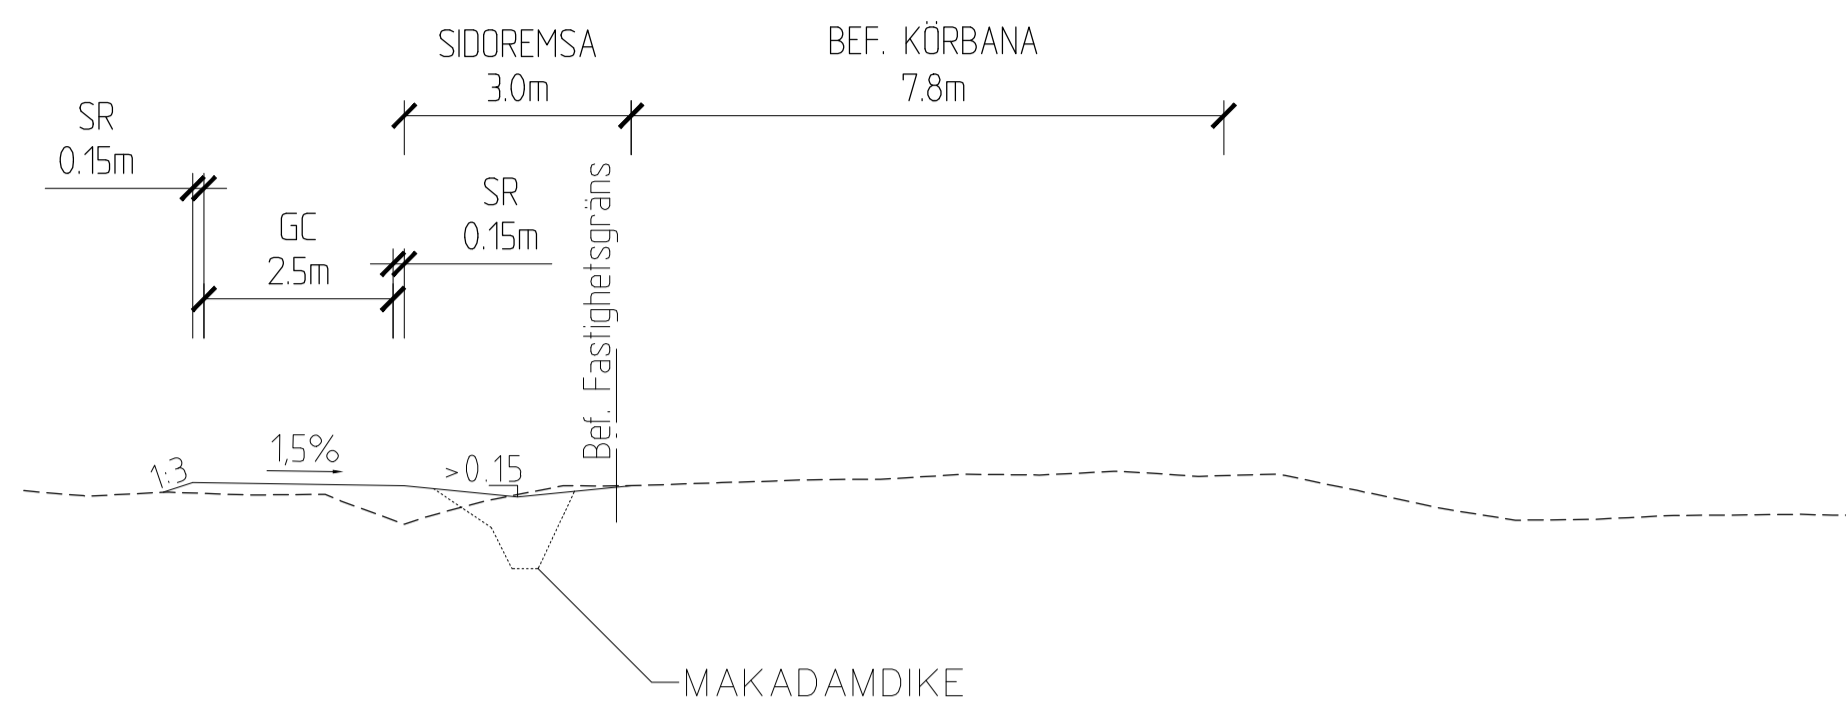


SEKTION B-B

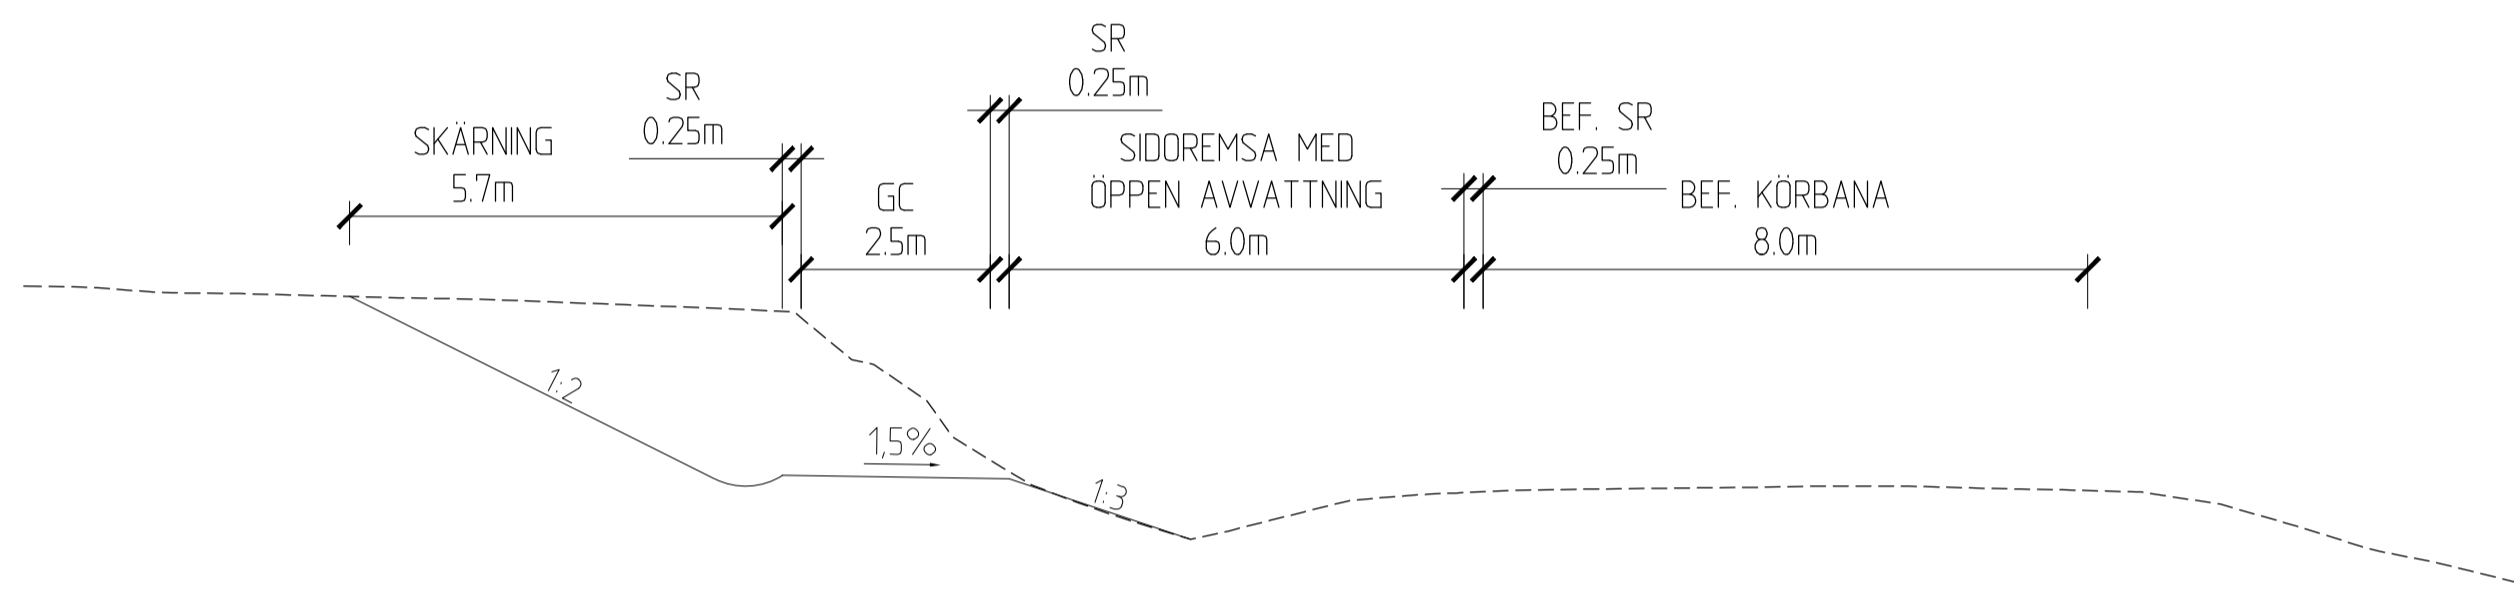

SEKTION C-C

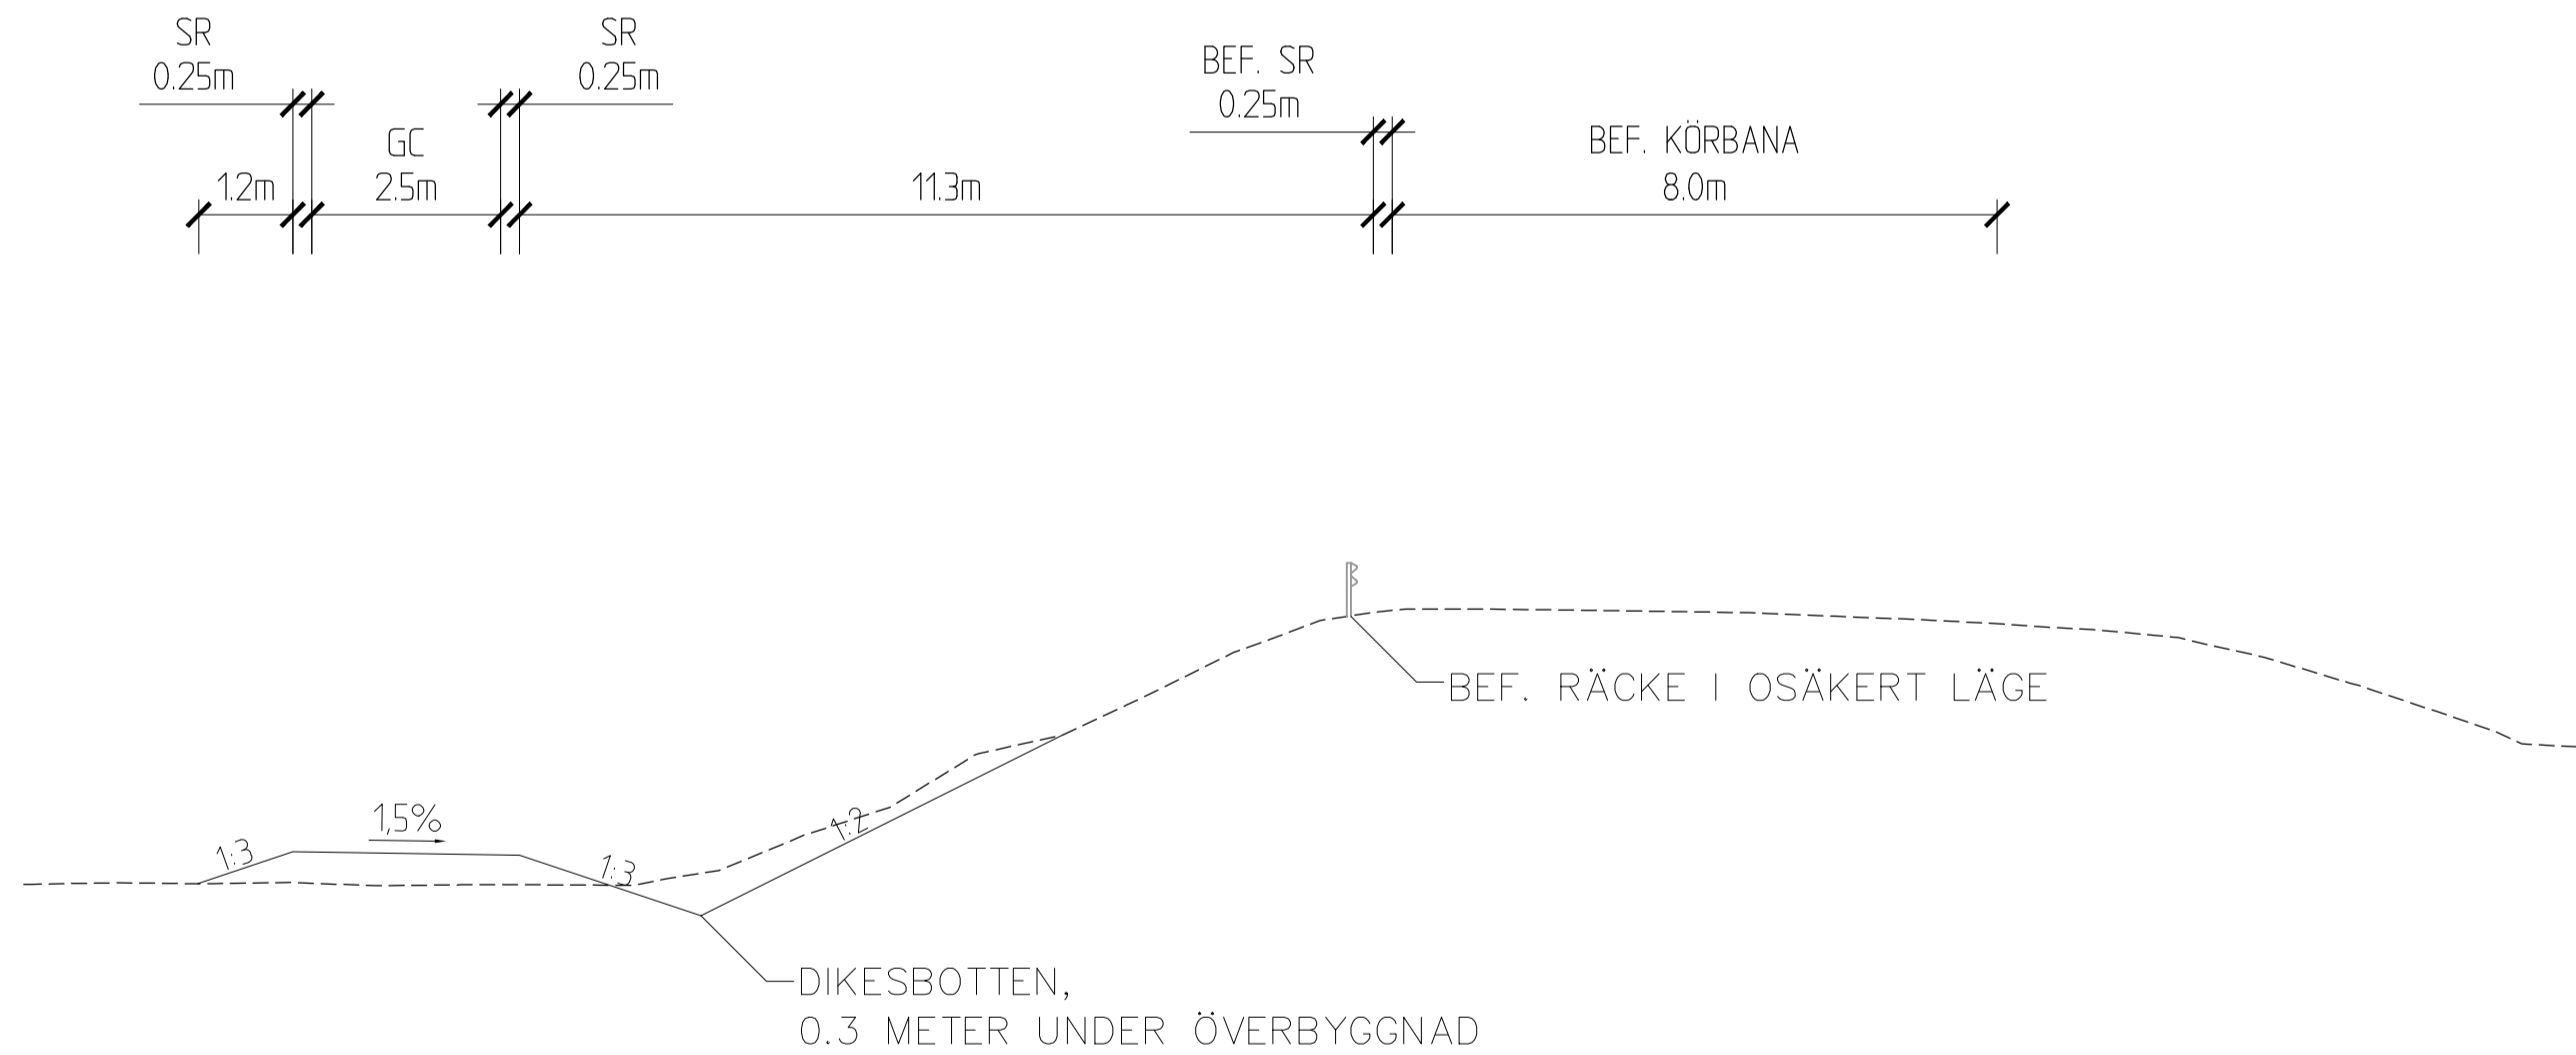

SEKTION D-D

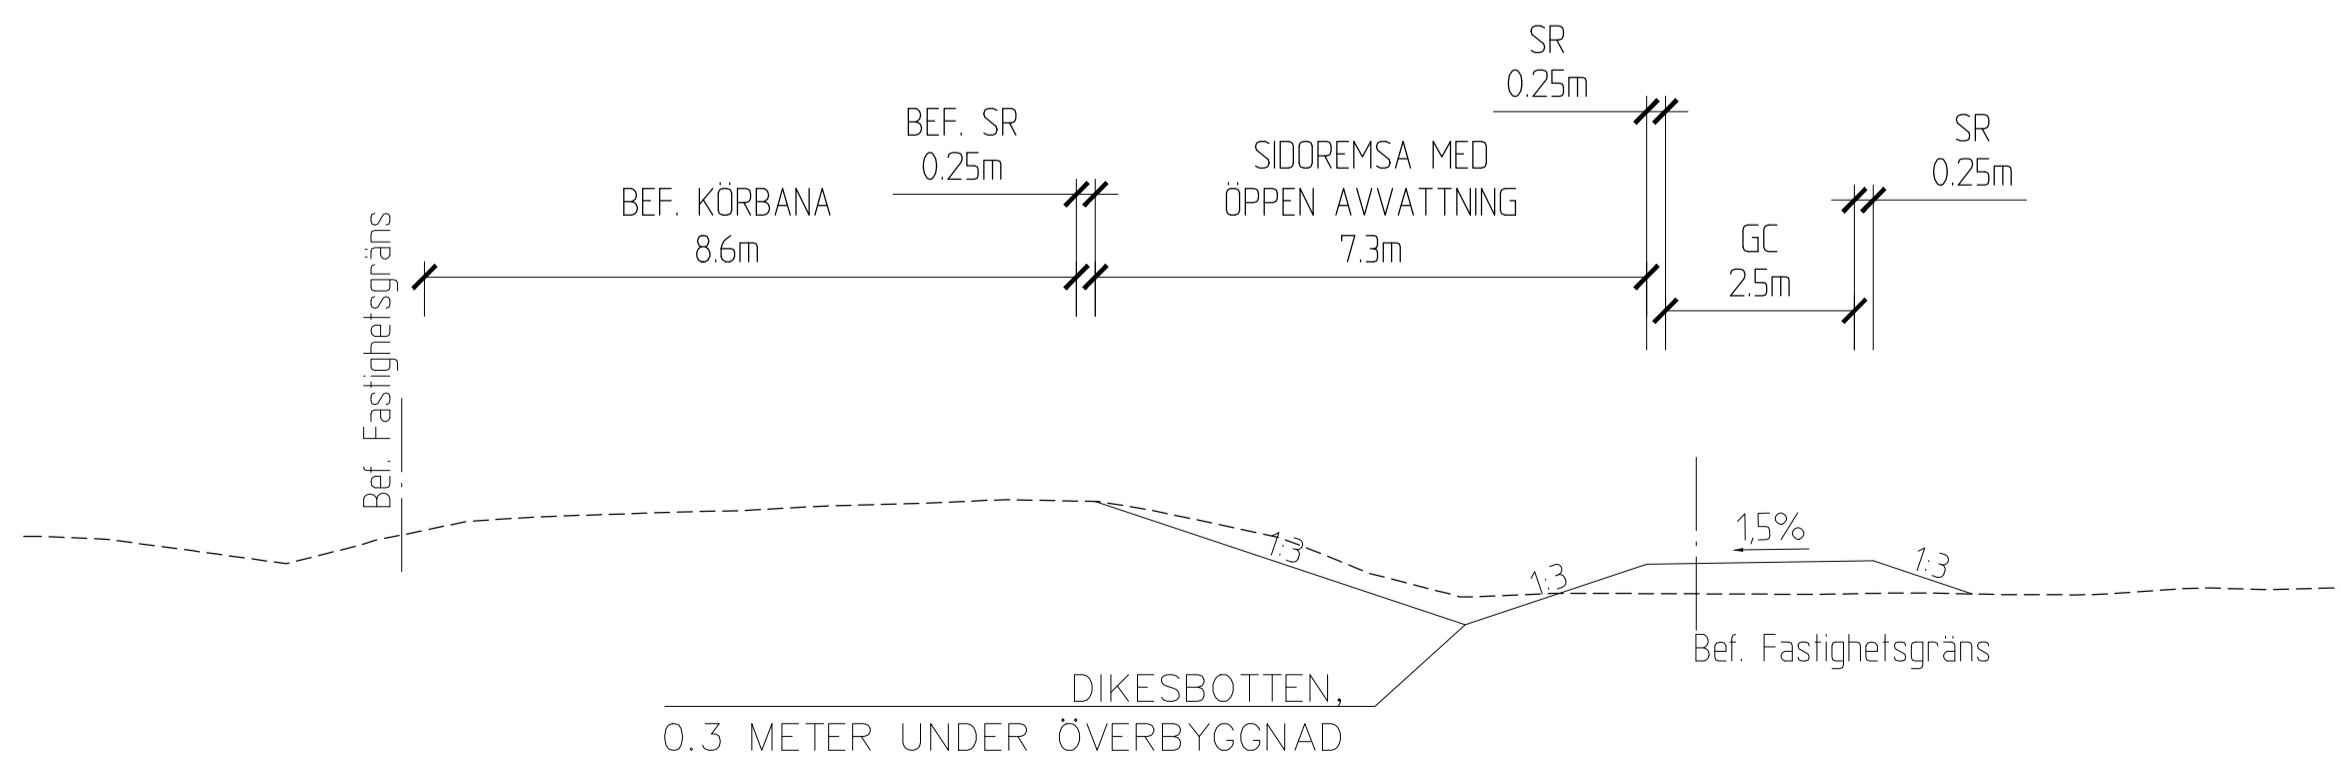

TECKENFÖRKLARING
 — NY ÖVERBYGGNAD
 - - - - - BEFINTLIG MARK

TYP AV PLAN		VÄGPLAN	
GRANSKNINGSSTATUS / SYFTE		FÖR GRANSKNING	
HANDLINGSTYP		SAMRÅDSUNDERLAG	
DATUM	2024-05-31	LEVERANS / ÄNDRINGS-PM	
OBJEKT	LV 755 TORSJÖ-SKIVARP		
DELOMRÅDE / BANDEL	TORSJÖ-SKIVARP		
ANLÄGGNINGSDDEL	VÄG 755		
OBJEKTNUMMER / KM	181077	KONSTRUKTIONSNUMMER	
BESTÄLLARE	TRAFIKVERKET	LEVERANTÖR	COWI
SKAPAD AV	M. EMAD	UPPDRAGSNUMMER	A267905
GODKÄND AV	S. ENGEL	AVDELNING	2315
RITNINGSTYP	SEKTIONER		
TEKNIKOMRÅDE / INNEHÅLL	VÄGUTFORMNING OCH TRAFIK		
BESKRIVNING	TYPSEKTIONER A-A - D-D		
SKALA	1:100	FORMAT	A1
RITNINGSNUMMER	1 01 T 04 01	FÖRVALTNINGSNUMMER	
		BLAD	NÄSTA BLAD
		BET	

