


- KOORDINATSYSTEM**  
 SYSTEM I PLAN: SWEREF 99 12 00  
 SYSTEM I HÖJD: RH 2000
- TECKENFÖRKLARING**  
**BEFINTLIGT**
- FASTIGHETSGRÄNS
  - TRAKTGRÄNS
  - LUFLEDNING
  - TRUMMA
- VÄGFÖRSLAG**
- GRÄNS FÖR VÄGOMRÅDE
  - AVGRÄNSNING MELLAN OLIKA TYPER AV MARKANSPRÅK
  - NYTT VÄGOMRÅDE MED VÄGRÄTT
  - NYTT VÄGOMRÅDE MED INSKRÄNKT VÄGRÄTT
  - TILLFÄLLIG NYTTJÄNDERÄTT/UPPLAG GÄLLER UNDER BYGGTIDEN, DOCK LÄNGST TILL OCH MED 6 MÅN EFTER SLUTBESIKTNING
  - FÖRESLAGEN VÄG
  - FÖRESLAGEN GÅNG- OCH CYKELBANA
  - LINJEFÖRING
  - GÅNG- OCH CYKELTRAFIK UTMED BEF. VÄG
  - VÄG RIVS
  - NY BROBYGGNAD
  - GRÖN KORRIDOR

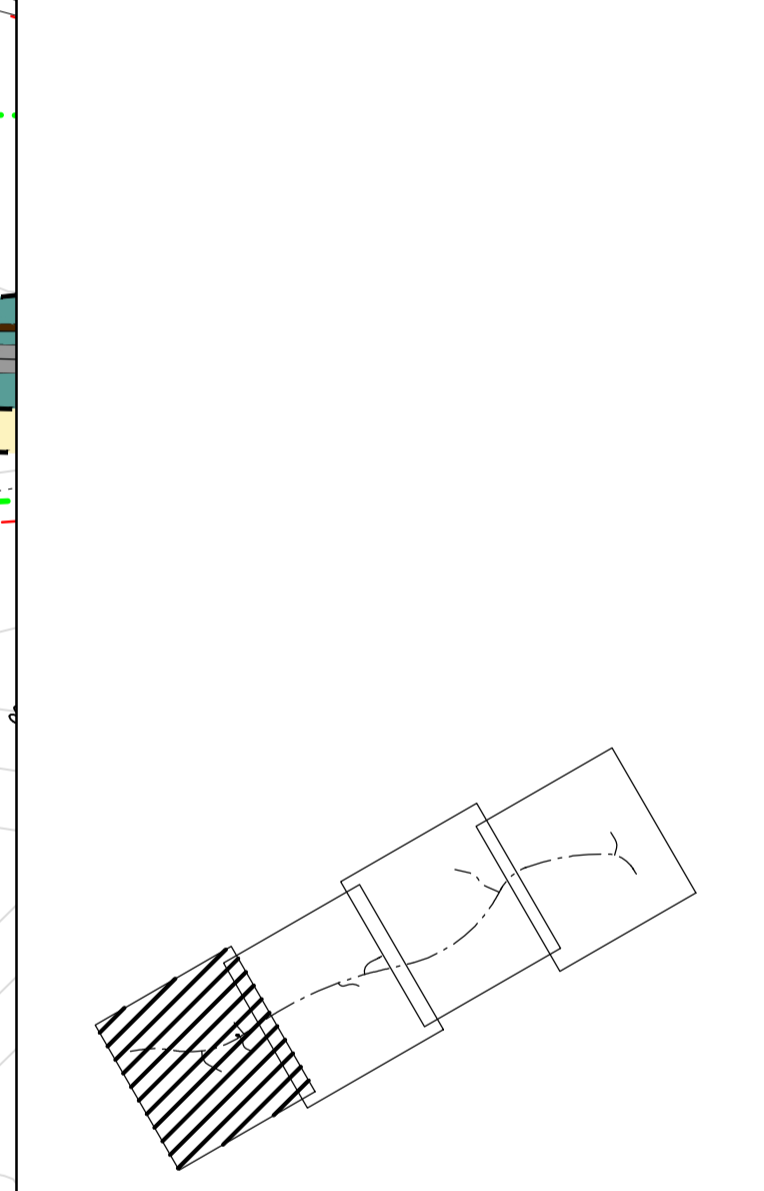

TYP AV PLAN		<b>VÄGPLAN</b>	
GRANSKNINGSSTATUS / SYFTE			
HANDLINGSTYP		HÖGB <b>SAMRÅDSHANDLING</b>	
DATUM		2015-08-14	
OBJEKT		VÄG 168, EKELOV-KAREBY	
DELOMRÅDE / BANDEL		1-Väg 168	
ANLÄGGNINGSDDEL		01-Väg 168	
OBJEKTNUMMER / KM	130108	KONSTRUKTIONNUMMER	
BESTÄLLARE	TRAFIKVERKET	LEVERANTÖR	COWI
SKAPAD AV	J.LINDOW	UPPRAGSNUMMER	A055556
GRANSKAD AV	A.BERGHOLTZ	AVDELNING	
RITNINGSTYP			
PLAN			
TEKNIKOMRÅDE / INNEHÅLL			
VÄGUTFORMNING OCH TRAFIK			
BESKRIVNING			
KM 0+000 - 1+100			
SKALA	1:2000	FORMAT	A1
RITNINGNUMMER	101T0201	FÖRVALTNINGSNUMMER	
		BLAD	1
		NÄSTA BLAD	
		BET	

0 20 40 60 80 100 200 300m  
 Meter, skala 1:2000 i A1-format (skala 1:4000 A3-format)