

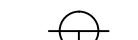
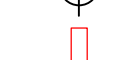
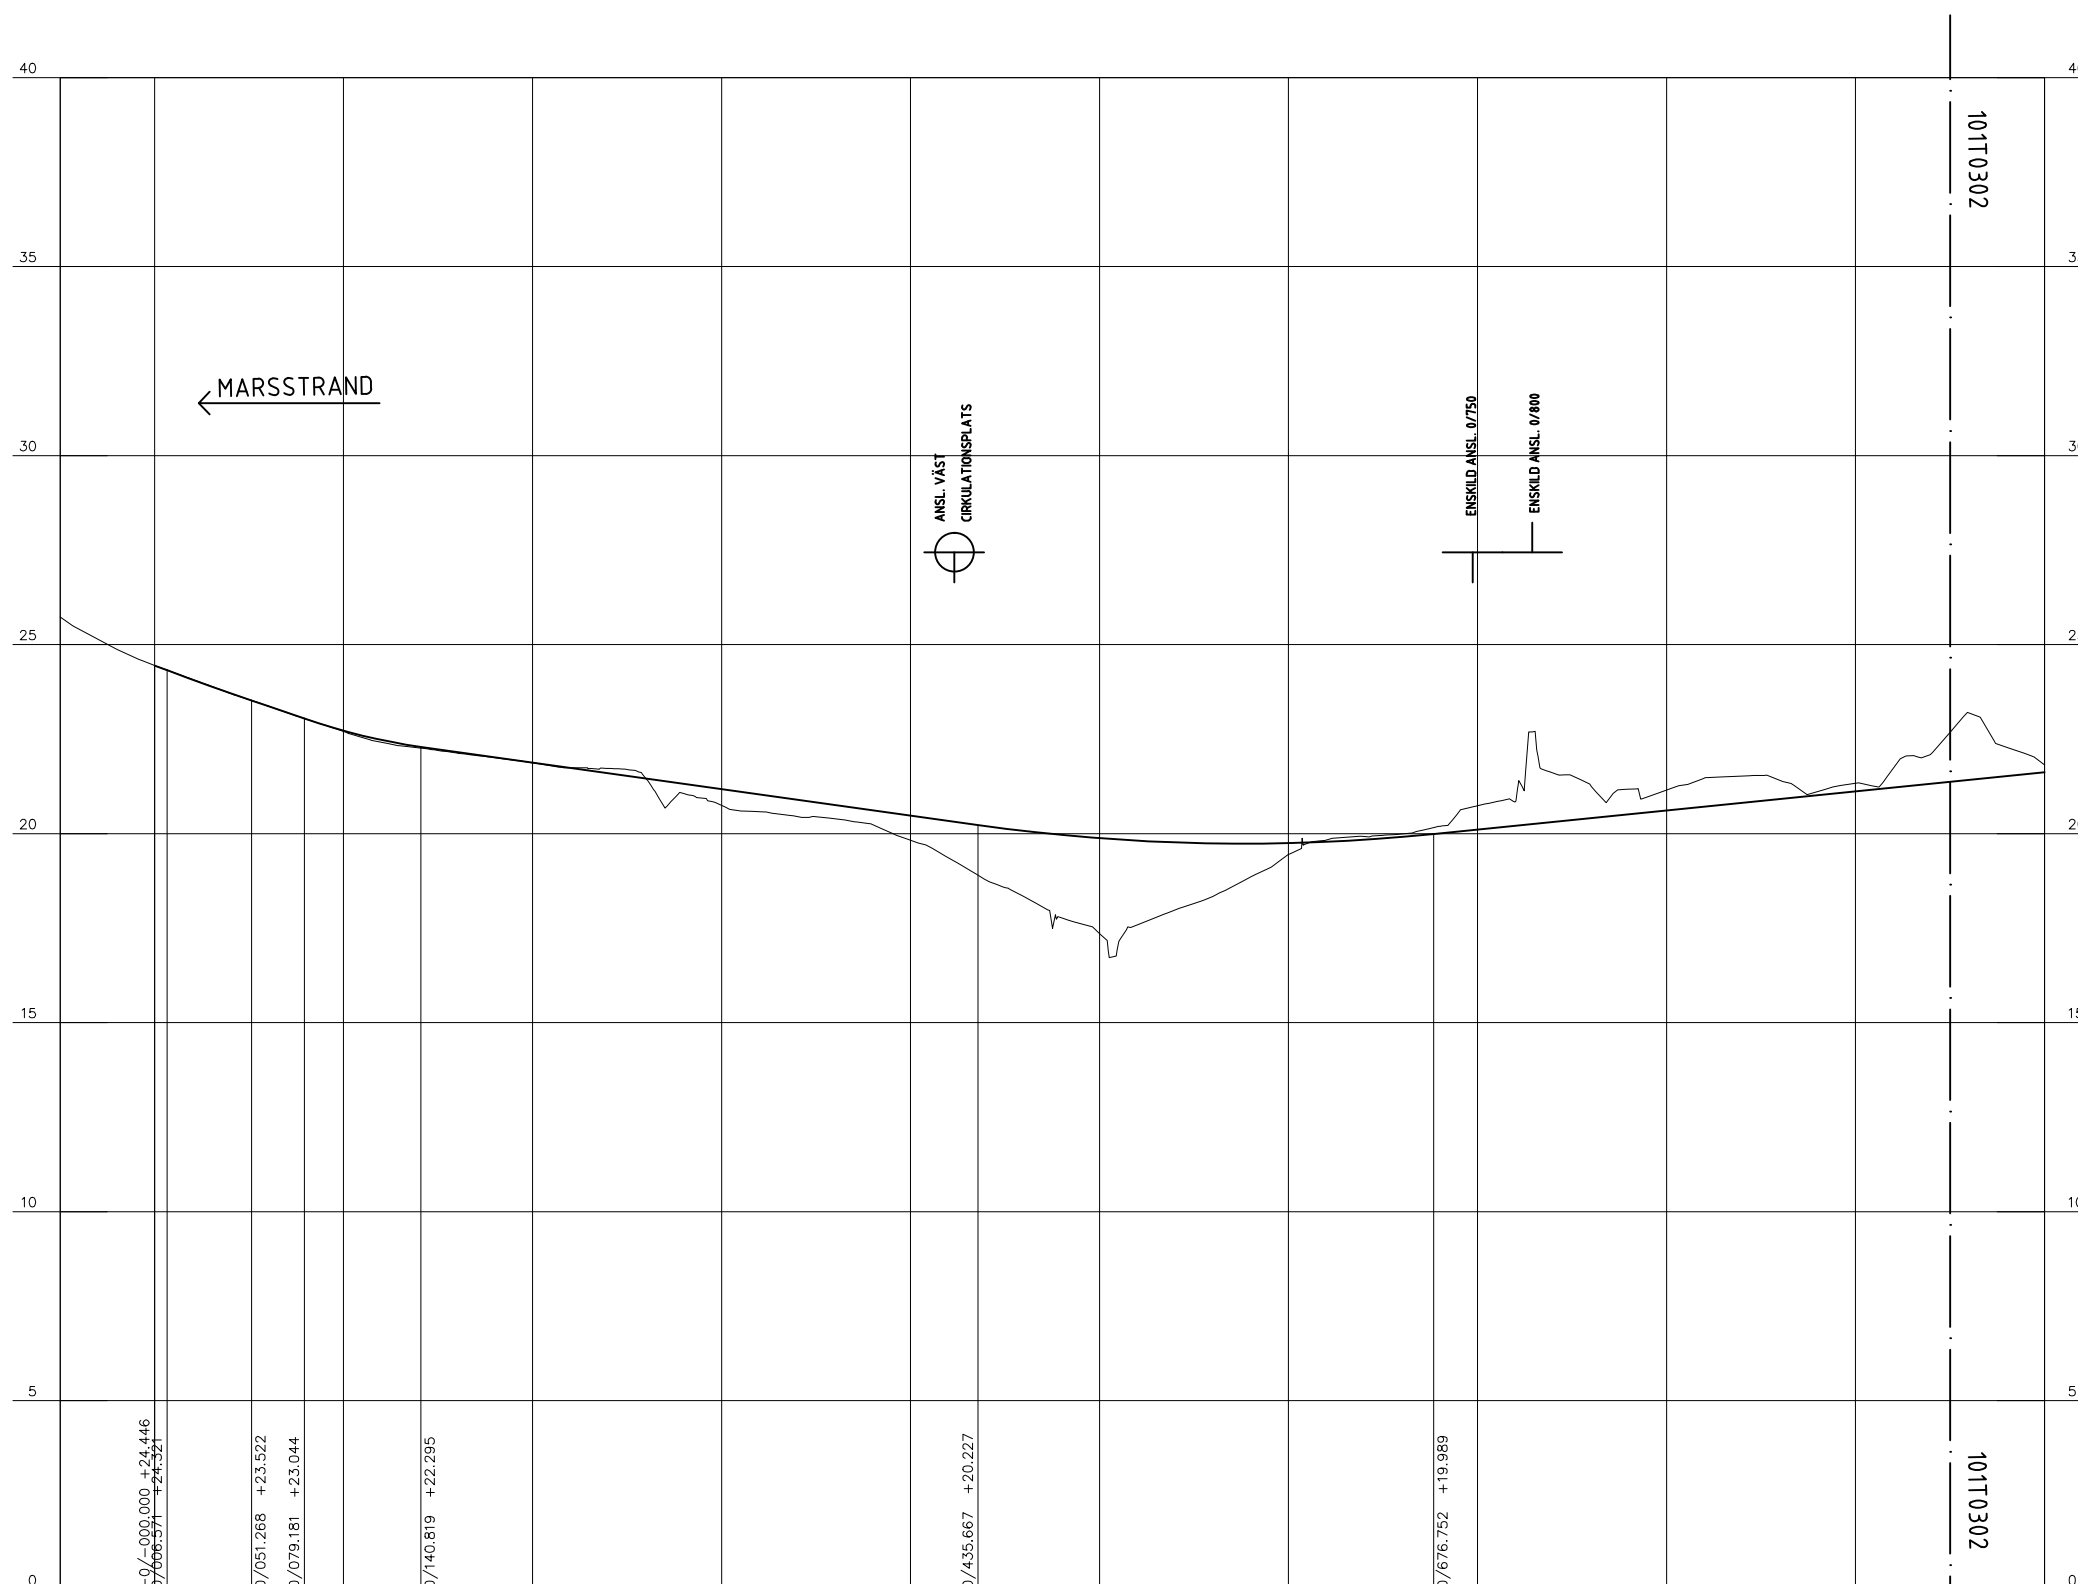


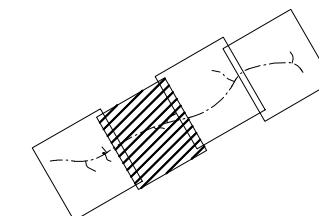
VÄGFÖRSLAG

-  FÖRESLAGEN PROFIL
-  ANSLUTANDE VÄG
-  NY CIRKULATIONSPLATS
-  FRIA RUMMET



PROFIL: 1 [T] - Road 168  
LÄNGDSKALA 1:2000  
HÖJDSKALA 1:100

ARBETSMATERIAL  
2015-08-14



PROFILDATA	-1.90%	20000.00	0.68%	RV 6000.00	-0.70%	RV 20000.00	0.50%	
PROFILLINJE	24.45	24.07	23.71	23.38	23.03	22.72	22.48	22.30	22.16	22.02	21.88	21.74	21.60	21.46	21.32	21.18	21.04	20.90	20.76	20.62	20.48	20.34	20.20	20.07	19.97	19.88	19.81	19.77	19.74	19.74	19.75	19.78	19.84	19.91	20.01	20.11	20.21	20.31	20.41	20.51	20.61	20.71	20.81	20.91	21.01	21.11	21.22	21.32	21.42	21.52
LÄNGDMÄTNING	0/000	0/100	0/200	0/300	0/400	0/500	0/600	0/700	0/800	0/900	
PLANDATA	L 62.67	A 160.08 L 48.30	R 530.00 L 99.64	A 180.00 L 61.15	A 200.00 L 66.67	R 600.00 L 383.28	A 200.00 L 66.67	A 760.00 L 251.13	R 2360.00 L 620.62	
VÄNSTER	
TVÄRFALL	
HÖGER	
ÖVERBYGGNAD	
MARKSLAG	
JORDART	



TYP AV PLAN		<b>VÄGPLAN</b>	
GRANSKNINGSSTATUS / SYFTE			
HANDLINGSTYP			
<b>SAMRÅDSHANDLING</b>			
DATUM		LEVERANS / ÄNDRINGS-PM	
2015-08-14			
OBJEKT			
<b>VÄG 168, EKELOV-KAREBY</b>			
DELOMRÅDE / BANDEL		1	
ANLÄGGSOMSGDEL			
01-Väg 168			
OBJEKTNUMMER / KM		KONSTRUKTIONNUMMER	
130108			
BESTÄLLARE		LEVERANTÖR	
TRAFIKVERKET		COWI	
SKAPAD AV		UPPDRAGSNUMMER	
J.LINDOW		A055556	
GÖRKÄND AV		ÄNDRING	
A.BERGHOLTZ			
RITNINGSTYP			
PROFIL			
TEKNIKOMRÅDE / INNEHÅLL			
VÄGUTFORMNING OCH TRAFIK			
BESKRIVNING			
PROFIL			
SKALA	FORMAT	FÖRVALTNINGSNUMMER	
1:2000;1:100	A1		
RITNINGNUMMER	BLAD	NÄSTA BLAD	BET
101T0301	1		