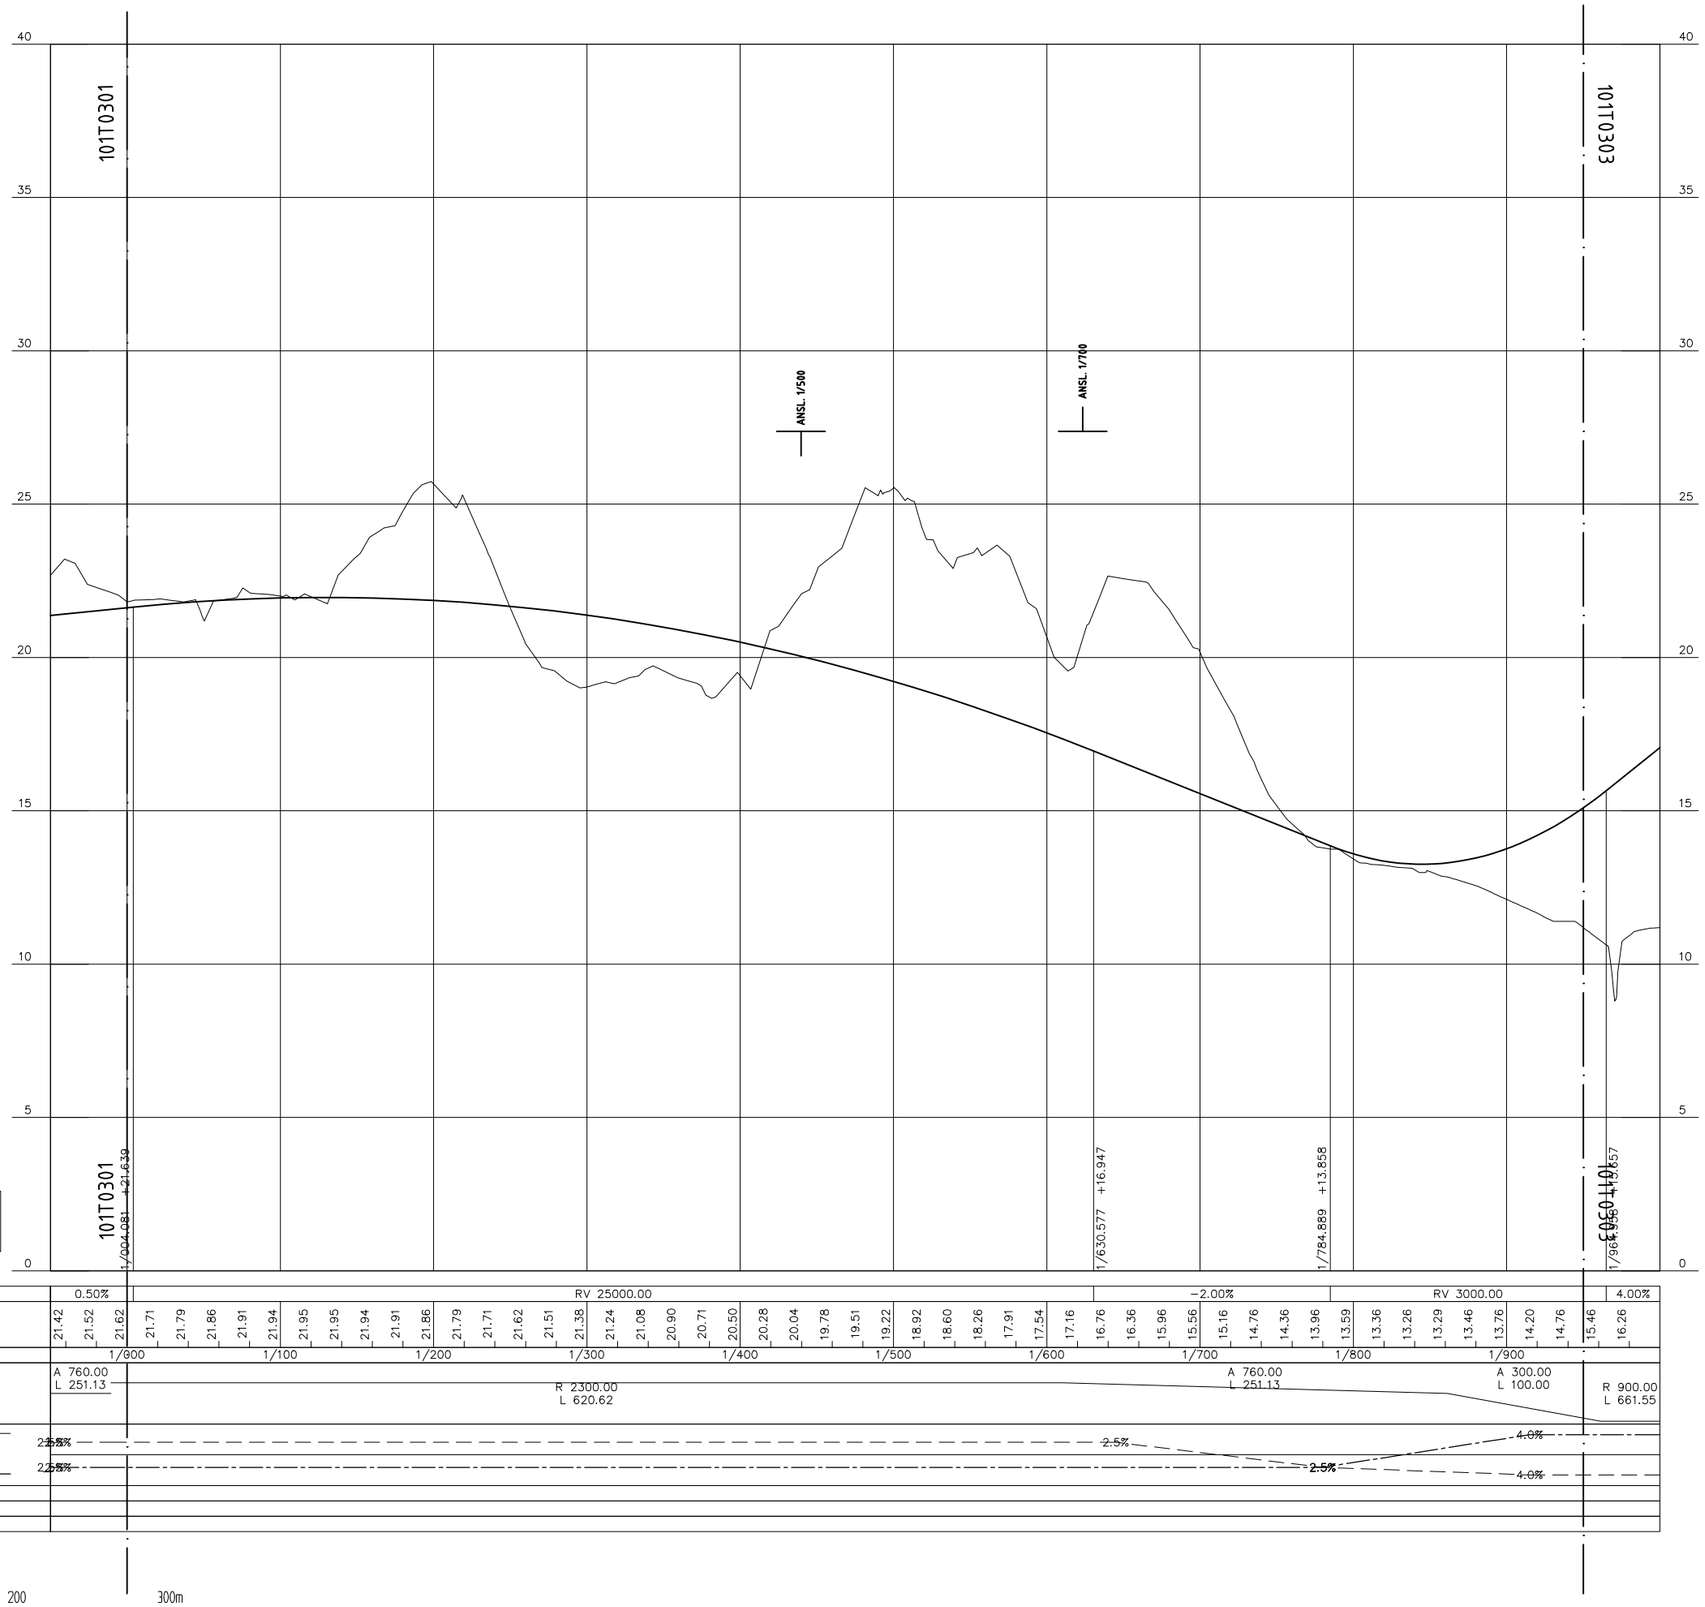

PROFIL: 1 [T] – Road 168
LÄNGDSKALA 1:2000
HÖJDSKALA 1:100

| | | |