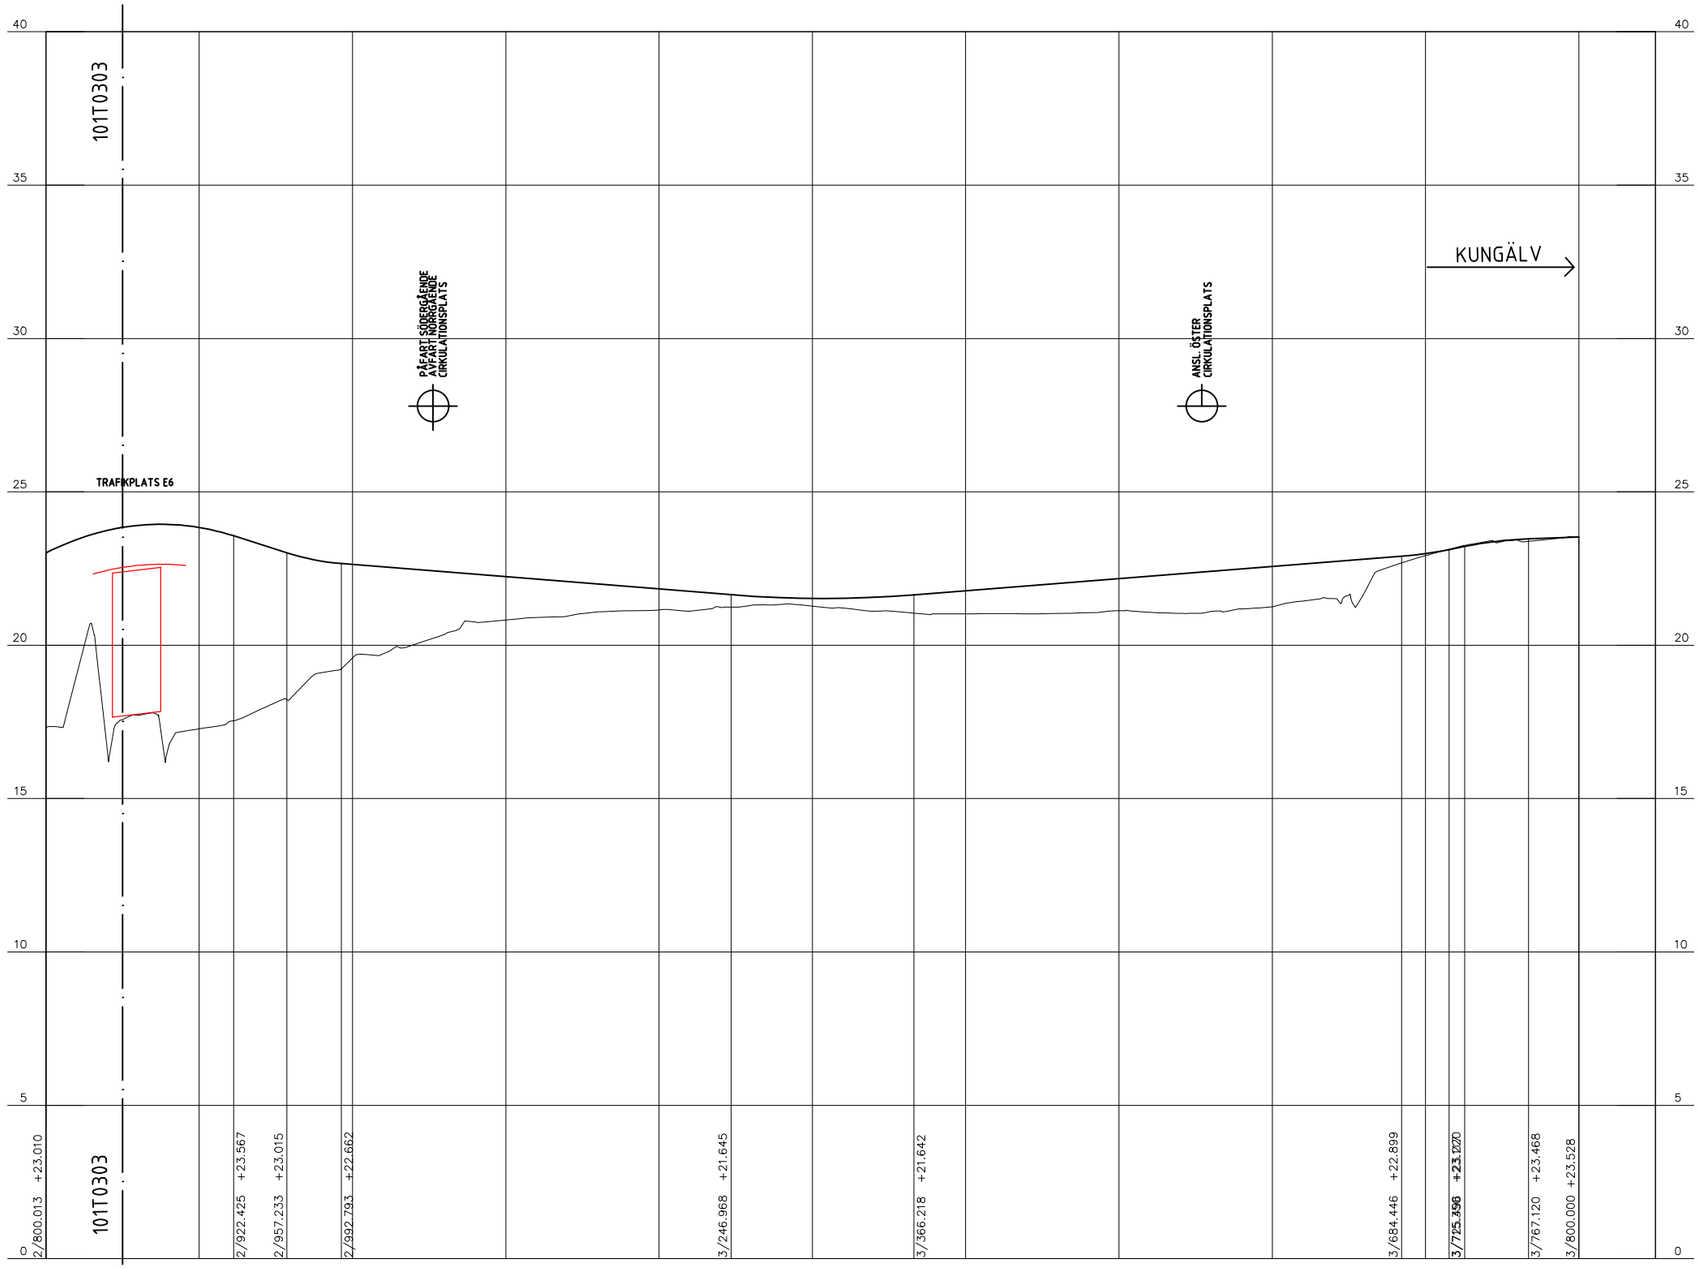


PROFIL: 1 [T] – Road 168
LÄNGDSKALA 1:2000
HÖJDSKALA 1:100

PROFILDATA: 2.50% | RV 3000.00 | −1.59% | RV 3000.00 | −0.40% | RV 15000.00 | 0.40% | RV 5000.00 | RV 5000.00 | 0.18%

PROFILLINJE: 23.44 23.74 23.91 23.94 23.84 23.60 23.29 22.97 22.74 22.63 22.55 22.47 22.39 22.31 22.23 22.15 22.07 21.99 21.91 21.83 21.75 21.67 21.60 21.55 21.53 21.53 21.56 21.62 21.70 21.78 21.85 21.93 22.01 22.09 22.17 22.25 22.33 22.41 22.49 22.57 22.64 22.72 22.80 22.88 22.99 23.16 23.35 23.45 23.49 23.53

LÄNGDMÄTNING: 2/900 | 3/000 | 3/100 | 3/200 | 3/300 | 3/400 | 3/500 | 3/600 | 3/700 | 3/800

PLANDATA: R 300.00 L 185.70 | A 100.00 L 26.67 | R 1500.00 L 517.38 | A 100.00 L 43.33 | R 200.00 L 153.38 | A 100.00 L 50.00 | L 67.40

TVÄRFALL: VÄNSTER / HÖGER

ÖVERBYGGNAD

MARKSLAG

JORDART

0 20 40 60 80 100 200 300m

Meter, skala 1:2000 i A1-format (skala 1:4000 A3-format)

## KOORDINATSYSTEM

SYSTEM I PLAN: SWEREF 99 12 00
SYSTEM I HÖJD: RH 2000

## VÄGFÖRSLAG

FÖRESLAGEN PROFIL
ANSLUTANDE VÄG
NY CIRKUALTIONSPLATS
FRIA RUMMET

ARBETSMATERIAL
2015-08-14

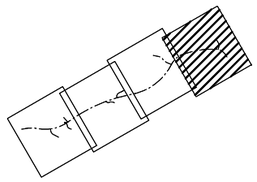

TYP AV PLAN: VÄGPLAN

GRANSKNINGSSTATUS / SYFTE:

HANDLINGSTYP: SAMRÅDSHANDLING

DATUM: 2015-08-14
LEVERANS / ÄNDRINGS-PM:

OBJEKT: VÄG 168, EKELÖV-KAREBY

DELOMRÅDE / BANDEL: 1

ANLÄGGNINGSDEL: 01-Väg 168

OBJEKTNUMMER / KM: 130108
KONSTRUKTIONSNUMMER:

BESTÄLLARE: TRAFIKVERKET
LEVERANTÖR: COWI

SKAPAD AV: J.LINDOW
UPPDRAGSNUMMER: A055556

GODKÄND AV: A.BERGHOLTZ
AVDELNING:

RITNINGSTYP: PROFIL

TEKNIKOMRÅDE / INNEHÅLL: VÄGUTFORMNING OCH TRAFIK

BESKRIVNING: PROFIL

SKALA: 1:2000;1:100
FORMAT: A1
FÖRVALTNINGSNUMMER:

RITNINGSNUMMER: 101T0304
BLAD: 1
NÄSTA BLAD:
BET: