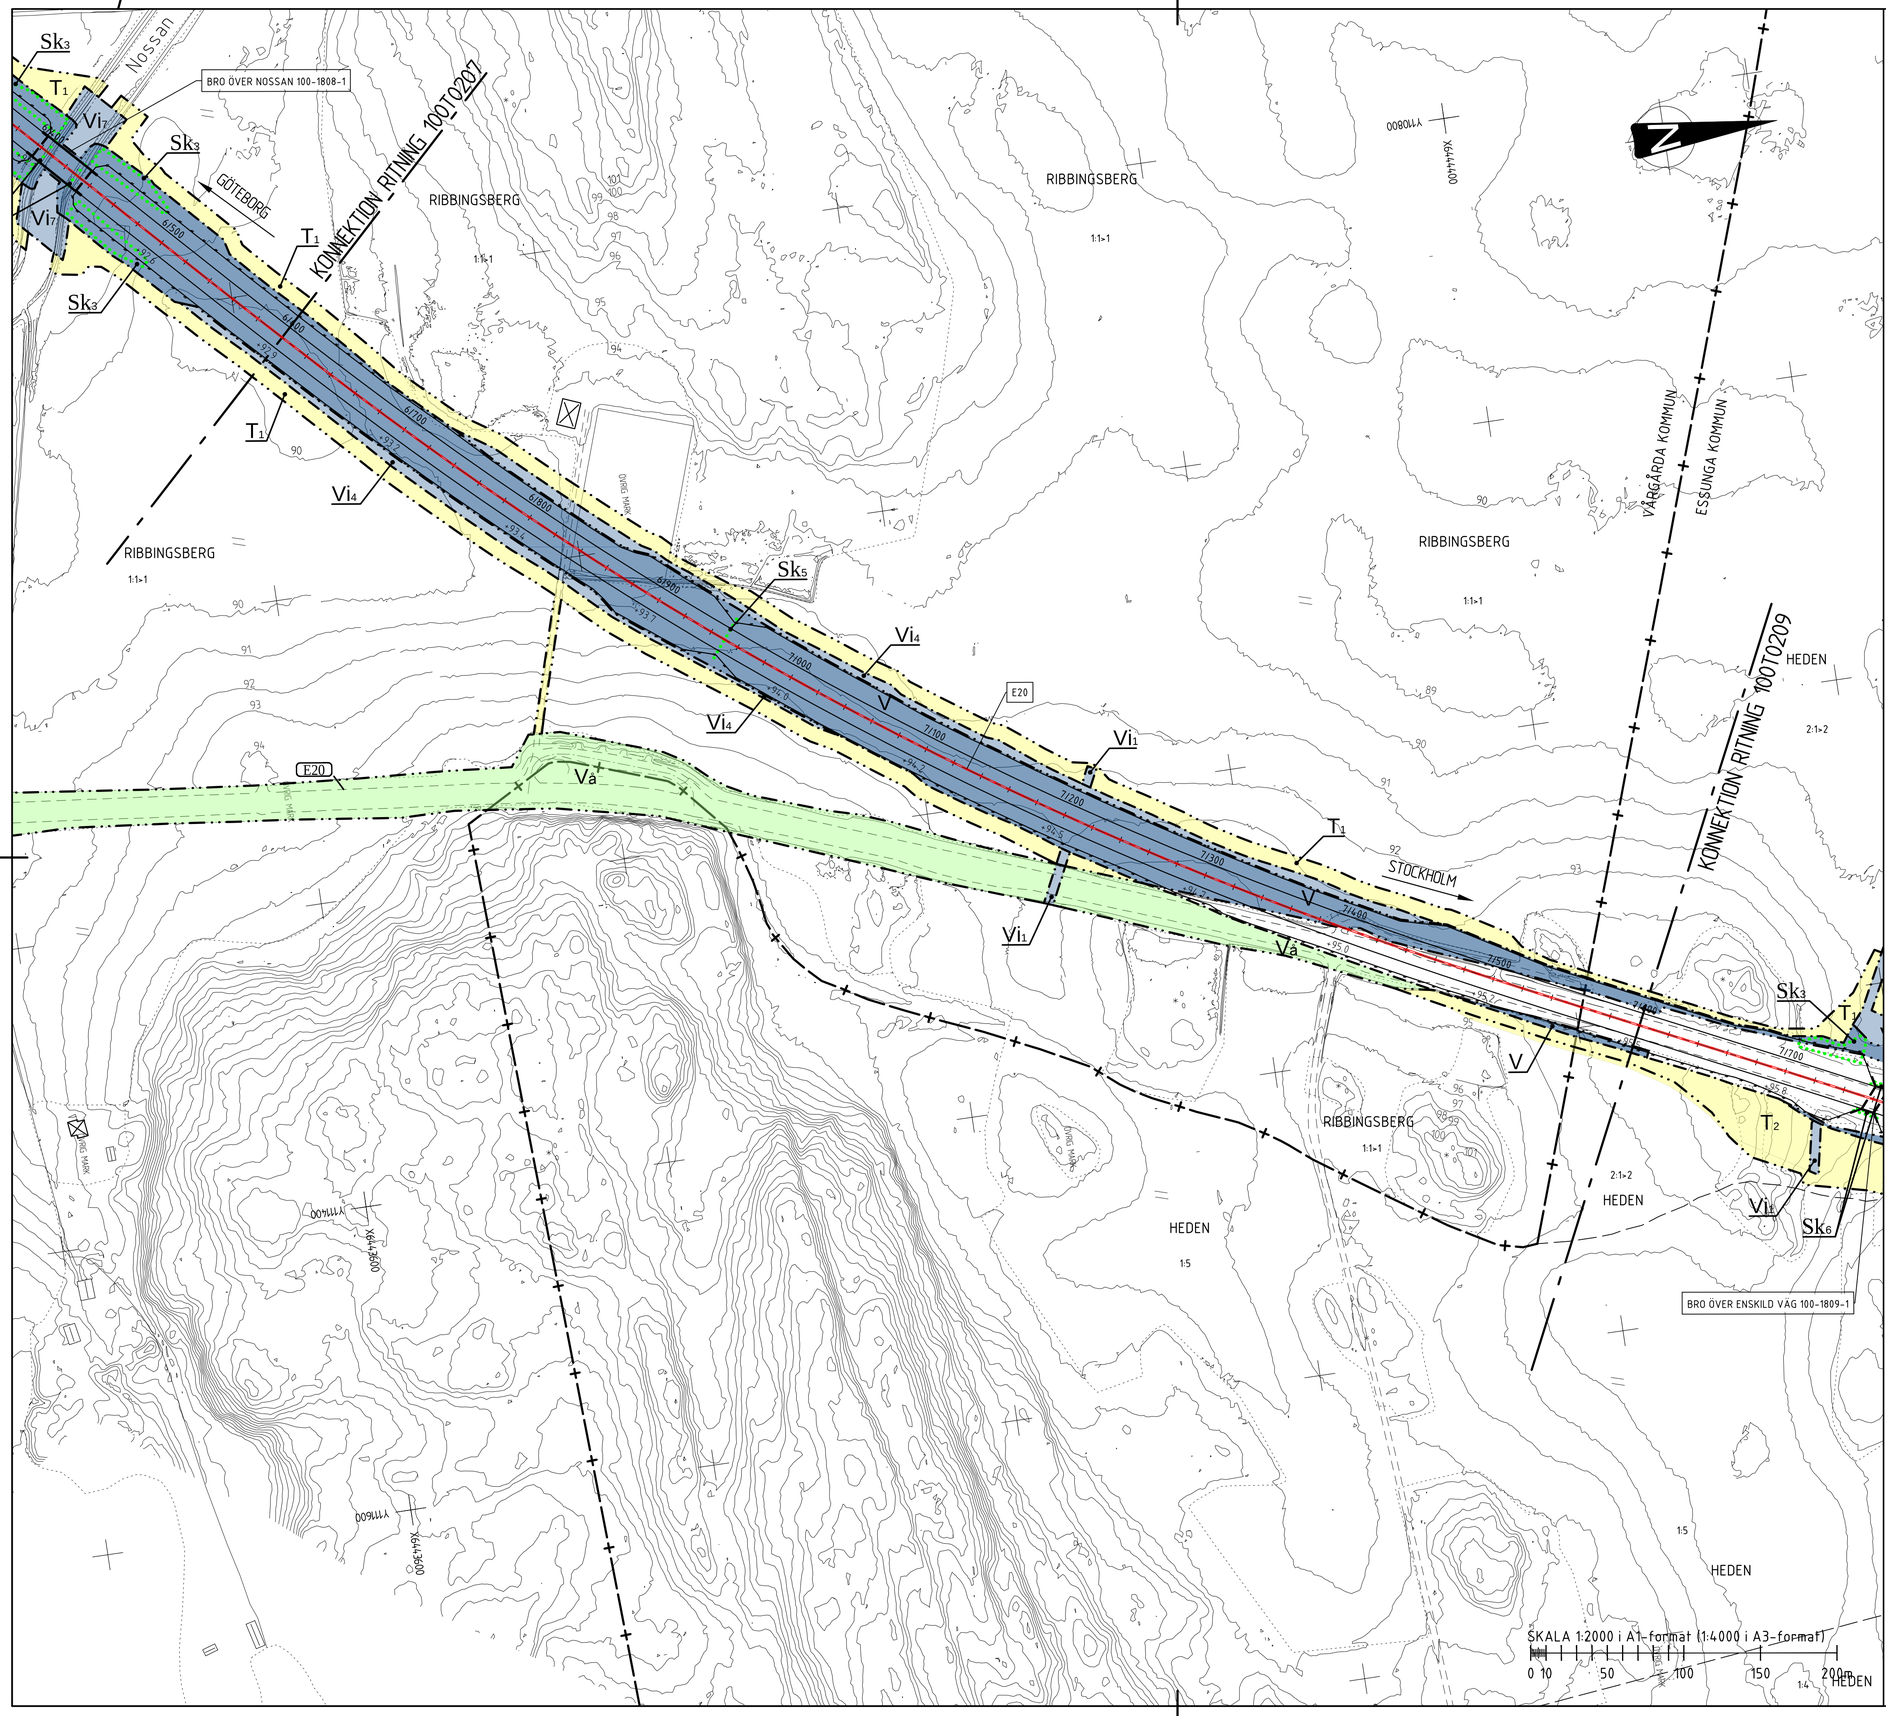

KOORDINATSYSTEM

PLAN: SWEREF 99 13 30
HÖJD: RH2000

TECKENFÖRKLARING

BEFINTLIGT

- FASTIGHETSGRÄNS
- TRAKTGRÄNS
- KOMMUNGRÄNS
- BYGGNADER (BOSTAD/ÖVRIGA BYGGNADER)
- BYGGNADER SOM RIVS

PLANBESTÄMMELSER

MARKANSPRÅK

- GRÄNS FÖR VÄGOMRÅDE
- AVGRÄNSNING MELLAN OLIKA TYPER AV MARKANSPRÅK
- V — NYTT VÄGOMRÅDE MED VÄGRÄTT
- Vix — NYTT VÄGOMRÅDE MED INSKRÄNKT VÄGRÄTT (SPECIFIKATION AV INSKRÄNKNING PÅ RITNING 100T0211)
- Tx — TILLFÄLLIG NYTTJANDERÄTT (SPECIFIKATION AV NYTTJANDERÄTT PÅ RITNING 100T0211)

SKYDDSÅTGÄRDER OCH FÖRSIKTIGHETSMÅTT

- Skx — MARKERING ELLER AVGRÄNSNING AV SKYDDSÅTGÄRD/FÖRSIKTIGHETSMÅTT (SPECIFIKATION AV ÅTGÄRDER PÅ RITNING 100T0211)

SÄRSKILDA BESLUT SOM TAS I SAMBAND MED FASTSTÄLLELSEN AV VÄGPLAN

- Va — INDRAGNING AV VÄGOMRÅDE FRÅN ALLMÄNT UNDERHÅLL

ÖVRIGA BETECKNINGAR PÅ PLANKARTAN

- X/XXX / +99.9 — NY VÄG, VÄGBANEKANTER, MED LÄNGDMÄTNINGSSTRECK OCH HÖJDSÄTTNING FÖR VÄGMITT
- FASTSTÄLLT VÄGOMRÅDE I ANGRÄNSANDE VÄGPLAN
- MITTVÄGRÄCKE
- FAUNASTÄNGSEL

ORIENTERINGSFIGUR

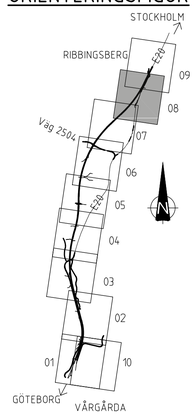

UTFORMNING AV PLANFÖRSLAG

TYP AV PLAN	VÄGPLAN
GRANSKNINGSSTATUS / SYFTE	
HANDLINGSTYP	SAMRÅDSHANDLING
DATUM	2019-09-01
LEVERANS / ÄNDRINGS-PM	
OBJEKT	E20 VÅRGÅRDA - VARA
DELOMRÅDE / BANDEL	VÅRGÅRDA - RIBBINGSBERG
ANLÄGGNINGSDEL	GEMENSAM
OBJEKTNUMMER / KM	150306
KONSTRUKTIONSNUMMER	
BESTÄLLARE	TRAFIKVERKET
LEVERANTÖR	MARKERA, VEIDEKKE
SKAPAD AV	C DAVIDSSON
UPPDRAGSNUMMER	4001-1601
GODKÄND AV	M ARVIDSSON
AVDELNING	MARK
RITNINGSTYP	PLANKARTA
TEKNIKOMRÅDE / INNEHÅLL	VÄGUTFORMNING & TRAFIK
BESKRIVNING	KM 6/600 - 7/600
SKALA	1:2000
FORMAT	A1
FÖRVALTNINGSNUMMER	
RITNINGSNUMMER	100T0208
BLAD	
NÄSTA BLAD	
BET	

FIL: N:\51\10ITDEV\100T0208.DWG PLOTTAD: 2019-09-11 09:52 AV: ANVÄNDARE CDN