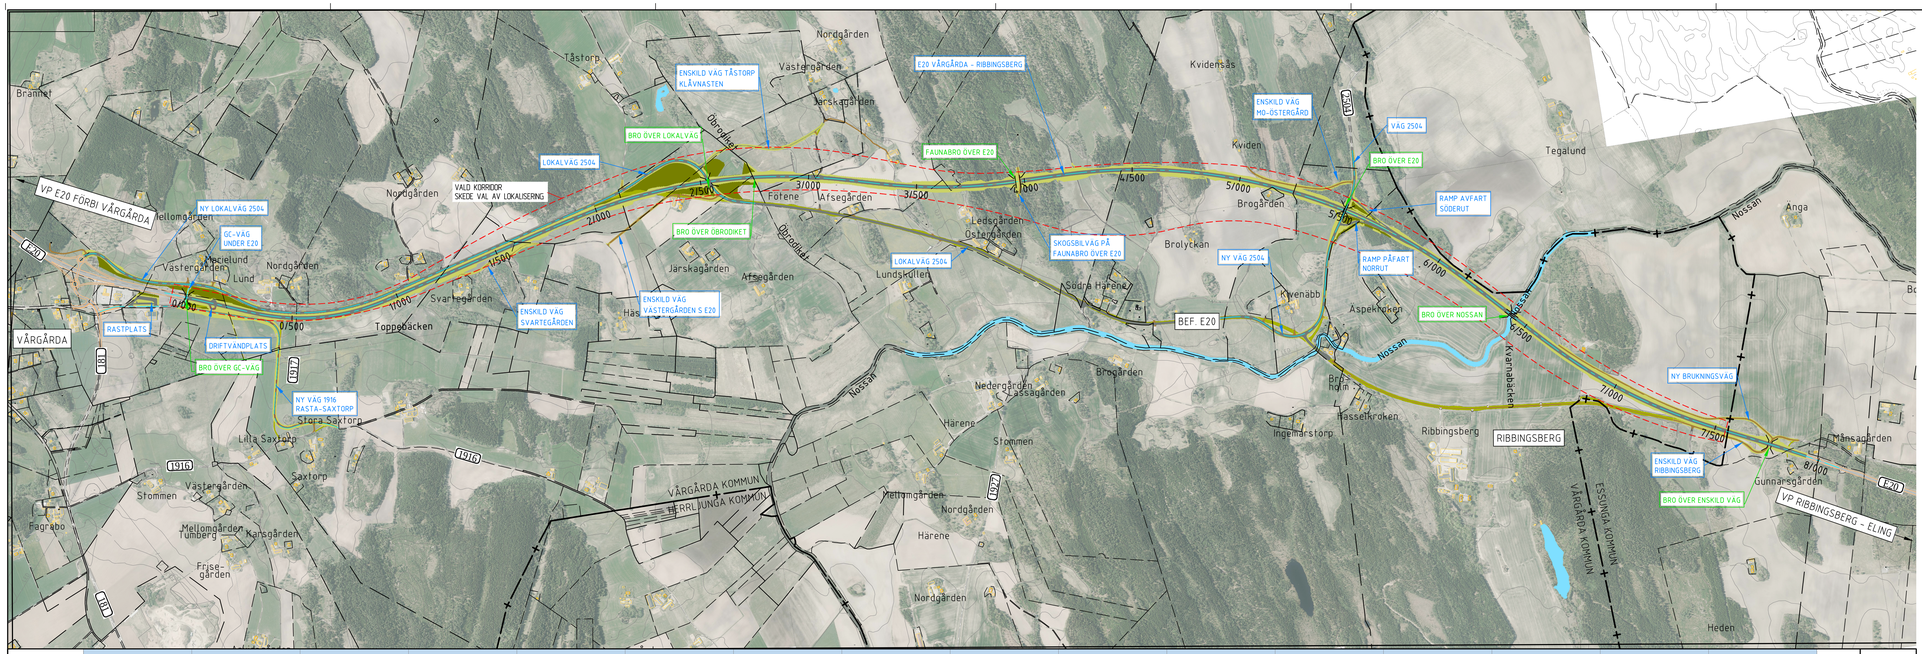

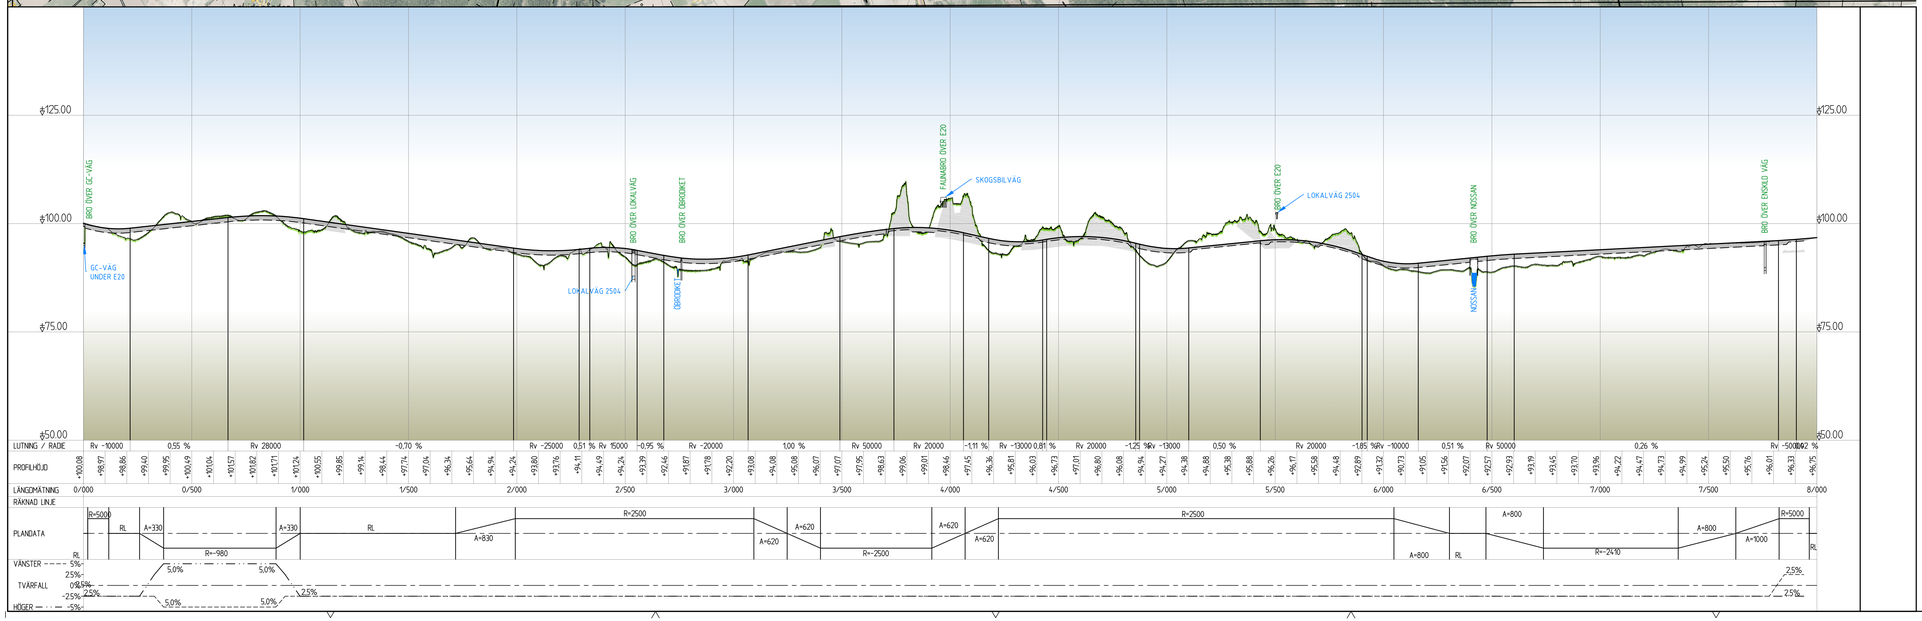

UTFORMNING AV PLANFÖRSLAG

SKALA 1:10 000 (A1)

0 100 200 500 1000m

TYP AV PLAN	VÄGPLAN
GRANSKNINGSSTATUS / SYFTE	
HANDLINGSTYP	SAMRÅDSHANDLING
DATUM	2019-09-01
LEVERANS / ÄNDRINGS-PM	
OBJEKT	E20 VÅRGÅRDA - VARA
DELOMRÅDE / BANDEL	VÅRGÅRDA - RIBBINGSBERG
ANLÄGGNINGSDEL	GEMENSAM
ORDERNUMMER / KM	150306
KONSTRUKTIONSNUMMER	
BESTÄLLARE	TRAFIKVERKET
LEVERANTÖR	MARKERA VEIDEKKE
SKAPAD AV	C. DAVIDSSON
UPPDRAGSNUMMER	4001-1601
GODKÄND AV	
FASTIGHET	MARK
RITNINGSTYP	ÖVERSIKTSPLAN OCH -PROFIL
TEKNIKOMRÅDE / ÄMNESHÅLL	VÄGUTFORMNING & TRAFIK
BENÄMNING	ÖVERSIKTSPLAN ÖVERSIKTSPROFIL
SKALA	1:500 1:10000
FORMAT	A1L
FÖRVALTNINGSNUMMER	
RITNINGSNUMMER	100T0101
BLAD	
NÄSTA BLAD	
BET	