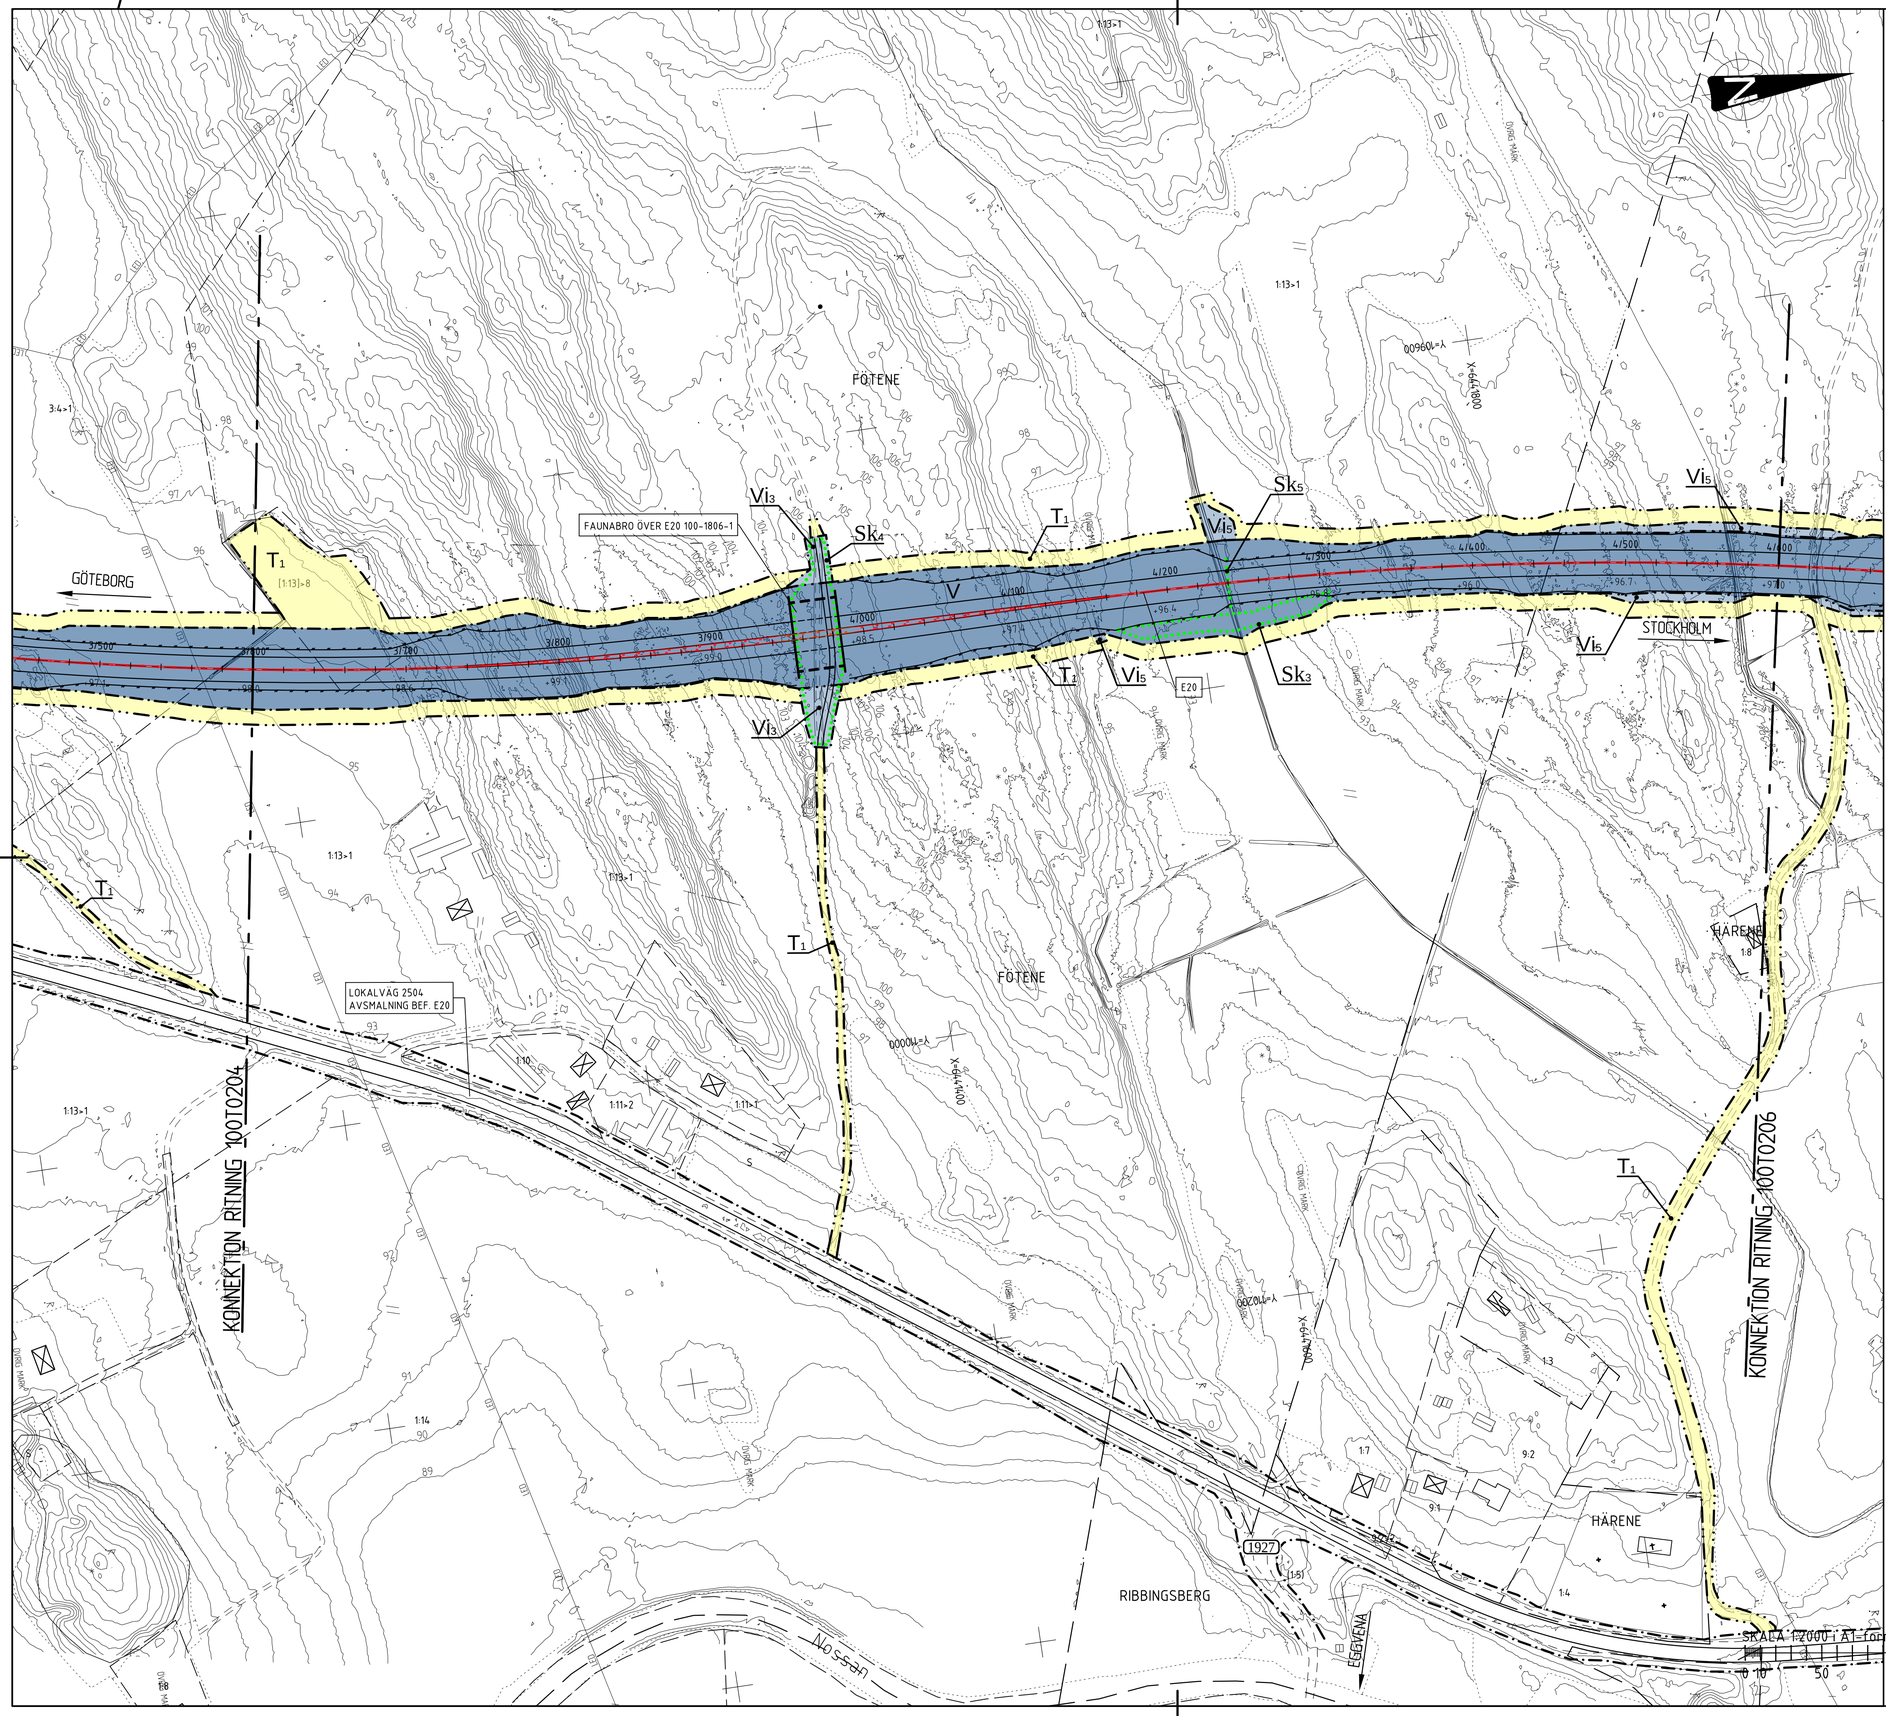

KOORDINATSYSTEM

PLAN: SWEREF 99 13 30
HÖJD: RH2000

TECKENFÖRKLARING

BEFINTLIGT

- FASTIGHETSGRÄNS
- TRAKTGRÄNS
- KOMMUNGRÄNS
- BYGGNADER (BOSTAD/ÖVRIGA BYGGNADER)
- BYGGNADER SOM RIVS

PLANBESTÄMMELSER

MARKANSPRÅK

- GRÄNS FÖR VÄGOMRÅDE
- AVGRÄNSNING MELLAN OLIKA TYPER AV MARKANSPRÅK
- V — NYTT VÄGOMRÅDE MED VÄGRÄTT
- Vix — NYTT VÄGOMRÅDE MED INSKRÄNKT VÄGRÄTT (SPECIFIKATION AV INSKRÄNKNING PÅ RITNING 100T0211)
- Tx — TILLFÄLLIG NYTTJANDERÄTT (SPECIFIKATION AV NYTTJANDERÄTT PÅ RITNING 100T0211)

SKYDDSÅTGÄRDER OCH FÖRSIKTIGHETSMÅTT

- Skx — MARKERING ELLER AVGRÄNSNING AV SKYDDSÅTGÄRD/FÖRSIKTIGHETSMÅTT (SPECIFIKATION AV ÅTGÄRDER PÅ RITNING 100T0211)

SÄRSKILDA BESLUT SOM TAS I SAMBAND MED FASTSTÄLLELSEN AV VÄGPLAN

- Vå — INDRAGNING AV VÄGOMRÅDE FRÅN ALLMÄNT UNDERHÅLL

ÖVRIGA BETECKNINGAR PÅ PLANKARTAN

- X/XXX +99.9 — NY VÄG, VÄGBANEKANTER, MED LÄNGDMÄTNINGSSTRECK OCH HÖJDSÄTTNING FÖR VÄGMITT
- FASTSTÄLLT VÄGOMRÅDE I ANGRÄNSANDE VÄGPLAN
- MITTVÄGRÄCKE
- FAUNASTÄNGSEL

ORIENTERINGSFIGUR

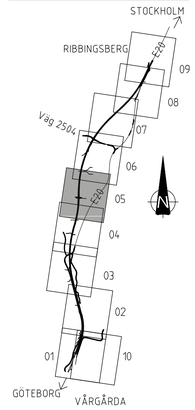

UTFORMNING AV PLANFÖRSLAG

TYP AV PLAN	VÄGPLAN
GRANSKNINGSSTATUS / SYFTE	
HANDLINGSTYP	SAMRÅDSHANDLING
DATUM: 2019-09-01	LEVERANS / ÄNDRINGS-PM
OBJEKT	E20 VÅRGÅRDA - VARA
DELOMRÅDE / BANDEL	VÅRGÅRDA - RIBBINGSBERG
ANLÄGGNINGSDEL	GEMENSAM
OBJEKTNUMMER / KM: 150306	KONSTRUKTIONSNUMMER
BESTÄLLARE	TRAFIKVERKET
LEVERANTÖR	MARKERA VEIDEKKE
SKAPAD AV: C DAVIDSSON	UPPDRAGSNUMMER: 4001-1601
GODKÄND AV: M ARVIDSSON	AVDELNING: MARK
RITNINGSTYP	PLANKARTA
TEKNIKOMRÅDE / INNEHÅLL	VÄGUTFORMNING & TRAFIK
BESKRIVNING	KM 3/600 - 4/600
SKALA: 1:2000	FORMAT: A1
FÖRVALTNINGSNUMMER	
RITNINGSNUMMER: 100T0205	BLAD / NÄSTA BLAD / BET

FIL: N:\1\100T0204\100T0205.DWG, PLOTTAD: 2019-09-11 09:23 AV: ANVANDARE CDN