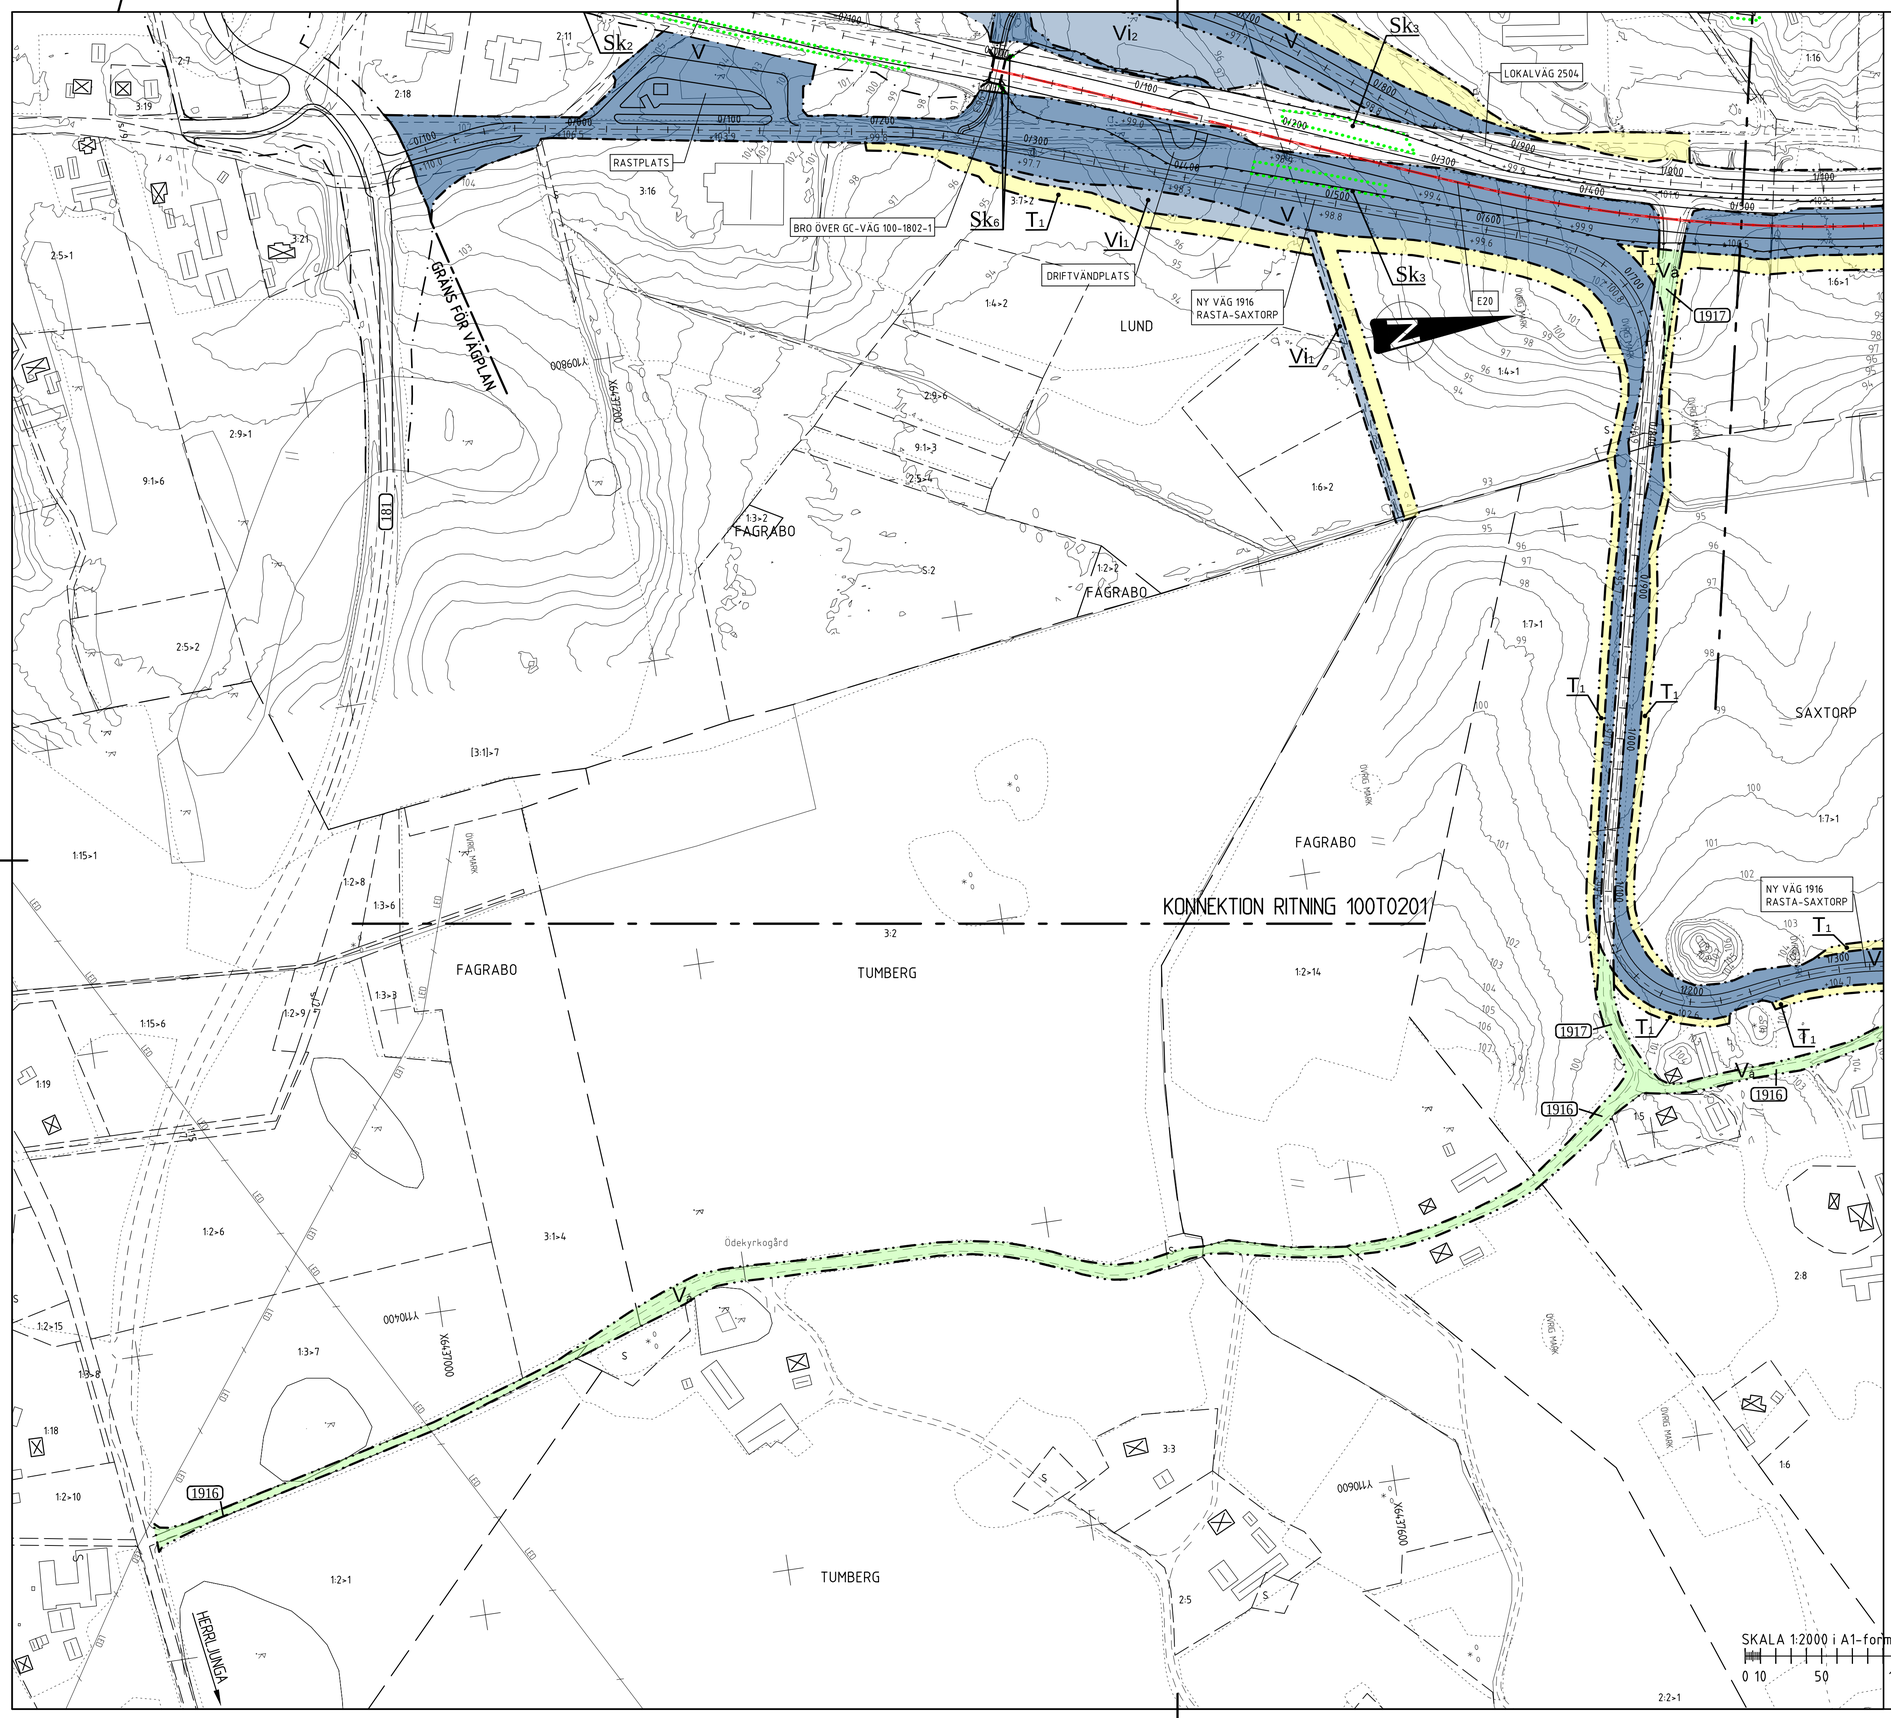

KOORDINATSYSTEM

PLAN: SWEREF 99 13 30
HÖJD: RH2000

TECKENFÖRKLARING

BEFINTLIGT

- FASTIGHETSGRÄNS
- TRAKTGRÄNS
- KOMMUNGRÄNS
- BYGGNADER (BOSTAD/ÖVRIGA BYGGNADER)
- BYGGNADER SOM RIVS

PLANBESTÄMMELSER

MARKANSPRÅK

- GRÄNS FÖR VÄGOMRÅDE
- AVGRÄNSNING MELLAN OLIKA TYPER AV MARKANSPRÅK
- V — NYTT VÄGOMRÅDE MED VÄGRÄTT
- Vix — NYTT VÄGOMRÅDE MED INSKRÄNKT VÄGRÄTT (SPECIFIKATION AV INSKRÄNKNING PÅ RITNING 100T0211)
- Tx — TILLFÄLLIG NYTTJANDERÄTT (SPECIFIKATION AV NYTTJANDERÄTT PÅ RITNING 100T0211)

SKYDDSÅTGÄRDER OCH FÖRSIKTIGHETSMÅTT

- Skx — MARKERING ELLER AVGRÄNSNING AV SKYDDSÅTGÄRD/FÖRSIKTIGHETSMÅTT (SPECIFIKATION AV ÅTGÄRDER PÅ RITNING 100T0211)

SÄRSKILDA BESLUT SOM TAS I SAMBAND MED FASTSTÄLLELSEN AV VÄGPLAN

- Vå — INDRAGNING AV VÄGOMRÅDE FRÅN ALLMÄNT UNDERHÅLL

ÖVRIGA BETECKNINGAR PÅ PLANKARTAN

- X/XXX / +99.9 — NY VÄG, VÄGBANEKANTER, MED LÄNGDMÄTNINGSSTRECK OCH HÖJDSÄTTNING FÖR VÄGMITT
- FASTSTÄLLT VÄGOMRÅDE I ANGRÄNSANDE VÄGPLAN
- MITTVÄGRÄCKE
- FAUNASTÄNGSEL

ORIENTERINGSFIGUR

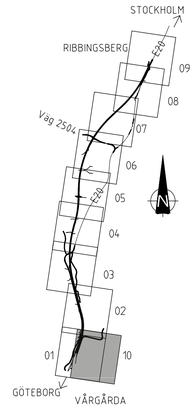

UTFORMNING AV PLANFÖRSLAG

SKALA 1:2000 i A1-format (1:4000 i A3-format)

0 10 50 100 150 200m

TYP AV PLAN	VÄGPLAN
GRANSKNINGSSTATUS / SYFTE	
HANDLINGSTYP	SAMRÅDSHANDLING
DATUM	2019-09-01
LEVERANS / ÄNDRINGS-PM	
OBJEKT	E20 VÅRGÅRDA - VARA
DELOMRÅDE / BANDEL	VÅRGÅRDA - RIBBINGSBERG
ANLÄGGNINGDEL	GEMENSAM
OBJEKTNUMMER / KM	150306
KONSTRUKTIONSNUMMER	
BESTÄLLARE	TRAFIKVERKET
LEVERANTÖR	MARKERA VEIDEKKE
SKAPAD AV	C DAVIDSSON
UPPDRAGSNUMMER	4001-1601
GODKÄND AV	M ARVIDSSON
AVDELNING	MARK
RITNINGSTYP	PLANKARTA
TEKNIKOMRÅDE / INNEHÅLL	VÄGUTFORMNING & TRAFIK
BESKRIVNING	INDRAGNING AV VÄG 1916
SKALA	1:2000
FORMAT	A1
FÖRVALTNINGSNUMMER	
RITNINGSNUMMER	100T0210
BLAD	
NÄSTA BLAD	
BET	

XREF
MODELL\T0009703 2019-09-27 9:30
MODELL\T0009702 2019-09-27 9:09
MODELL\T0009701 2019-09-27 11:09
MODELL\T0004701 2019-09-26 13:55
MODELL\T0004702 2019-09-26 9:53
MODELL\T0004703 2019-08-28 14:05
MODELL\T0009708 2019-08-28 14:03
MODELL\T0009203 2019-09-27 9:30
MODELL\T0009202 2019-09-27 9:09
MODELL\T0004201 2019-09-26 13:55
MODELL\T0004202 2019-09-26 9:53
MODELL\T0004203 2019-08-28 14:05
MODELL\T0009208 2019-08-28 14:03
MODELL\T0009504 2019-09-16 14:57
MODELL\T0009503 2019-09-16 12:48
MODELL\T0009502 2019-09-16 12:09
MODELL\T0009501 2019-09-16 11:45
MODELL\T0009504 2019-09-16 14:57
MODELL\T0009503 2019-09-16 12:48
MODELL\T0009502 2019-09-16 12:09
MODELL\T0009501 2019-09-16 11:45
PL \\V1\T\BTDEP\100T0210\DWG, PLOTTAD: 2019-09-11 09:27 AV ANVÄNDARE: CDN