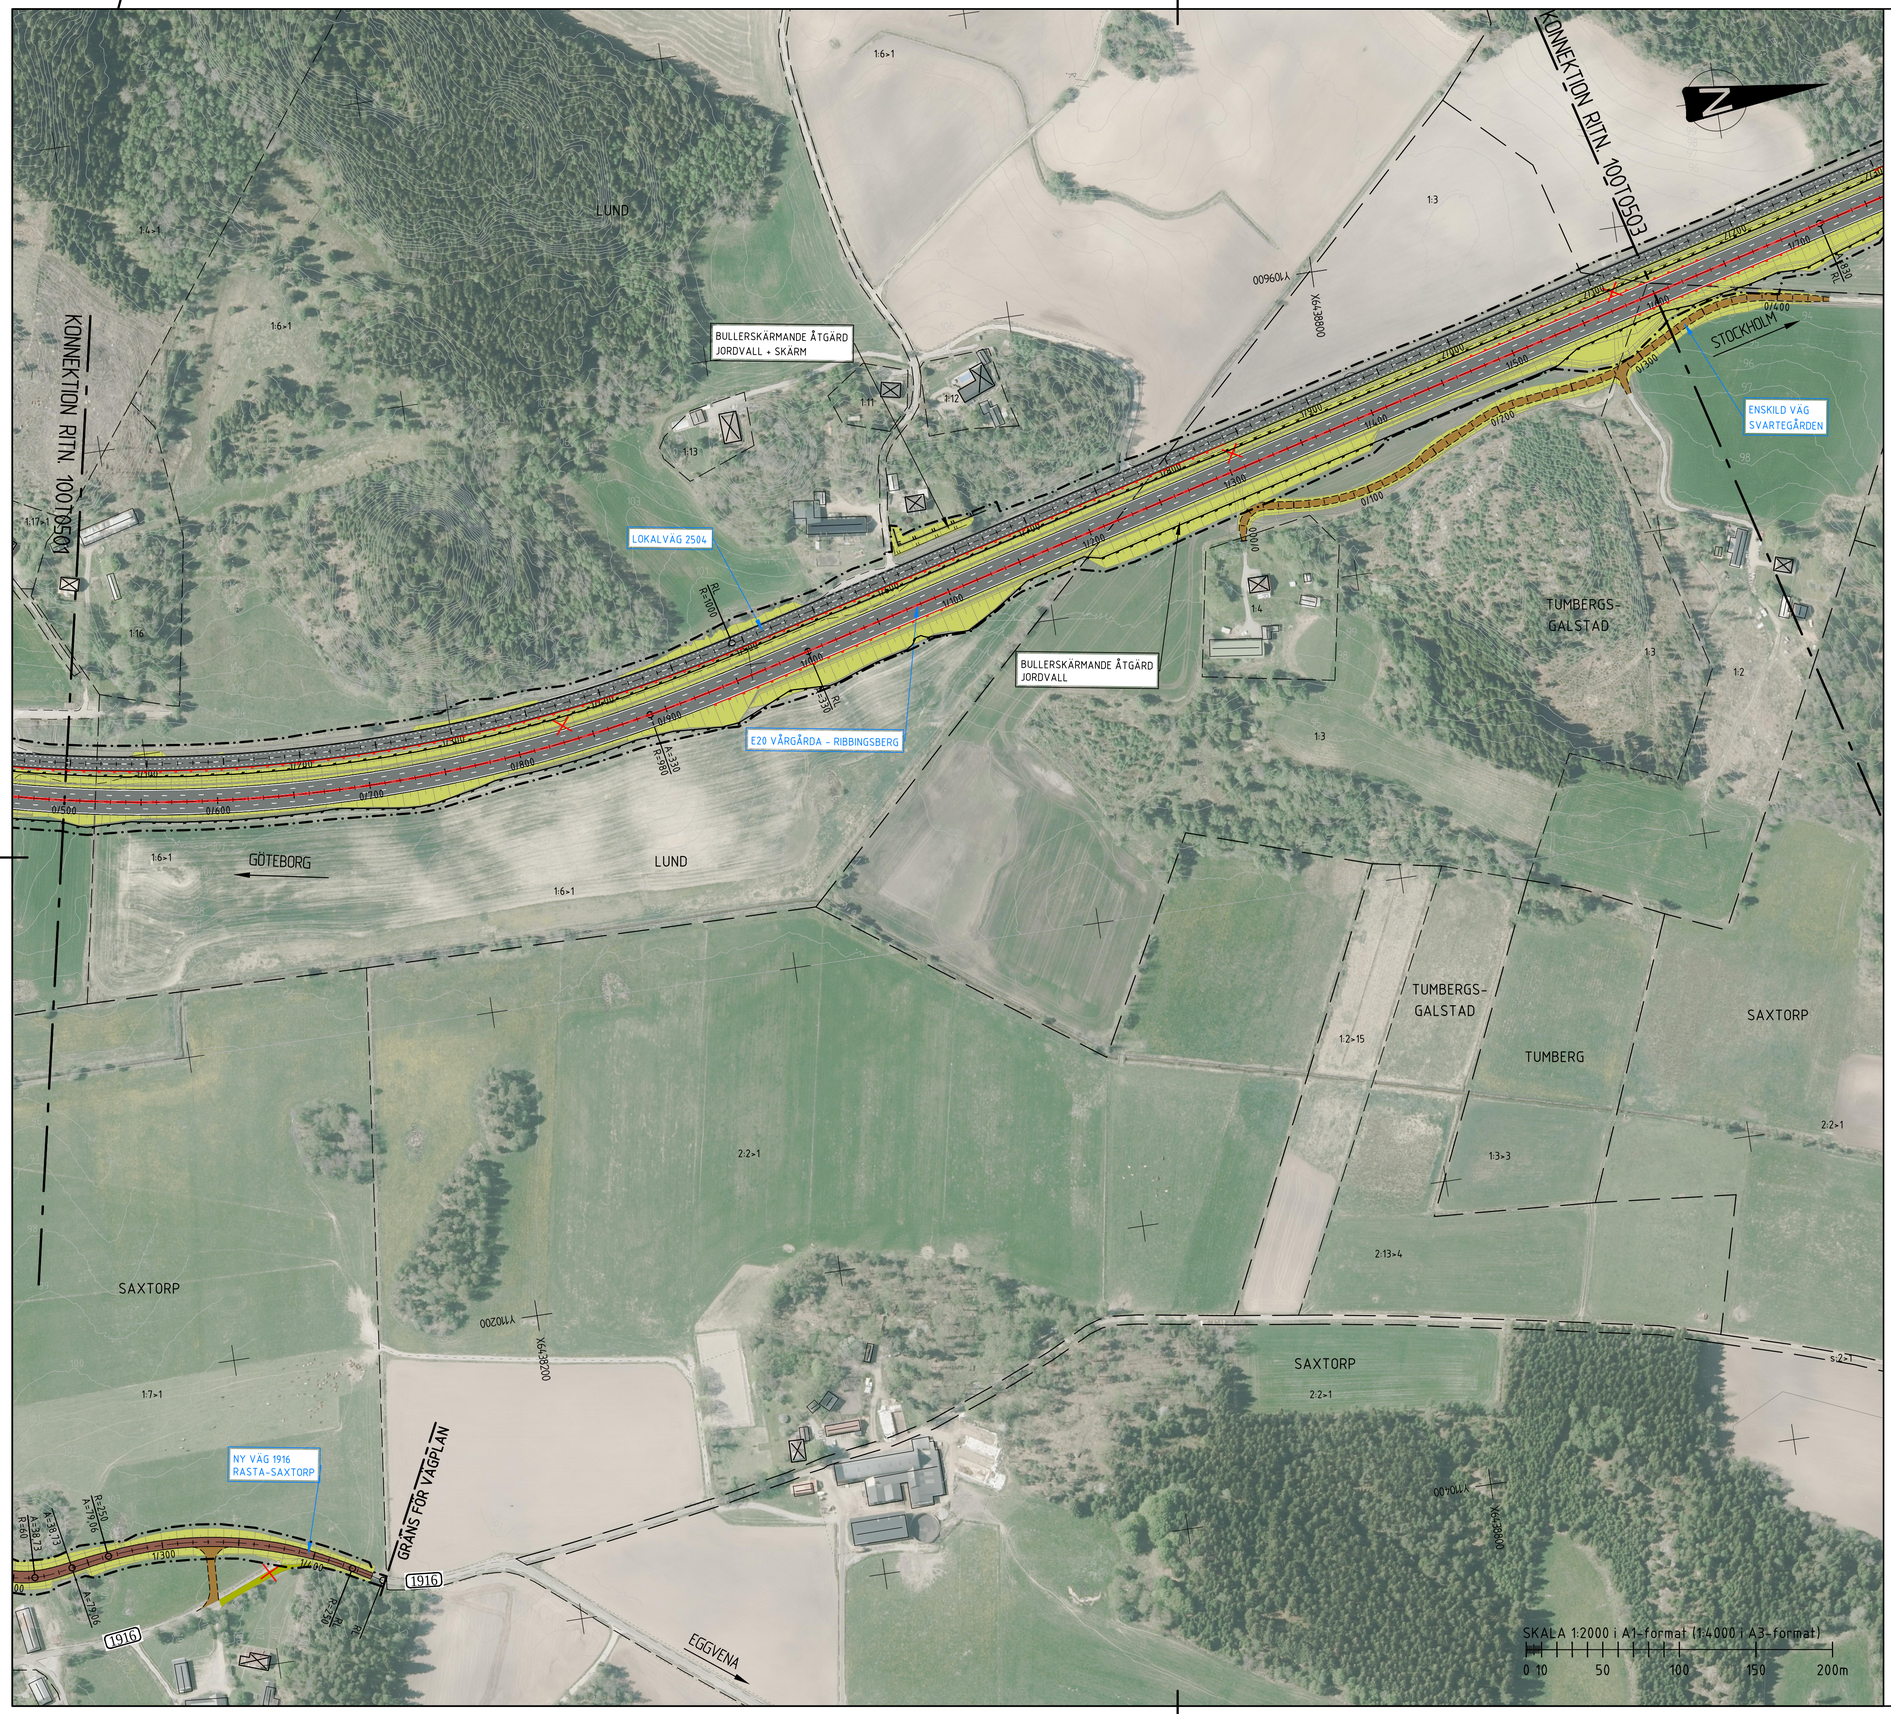

KOORDINATSYSTEM

PLAN: SWEREF 99 13 30
HÖJD: RH2000

TECKENFÖRKLARING

- FASTIGHETSGRÄNS
- TRAKTGRÄNS
- VÄGOMRÅDESGRÄNS
- KOMMUNGRÄNS
- VÄGRÄCKE
- MITTRÄCKE
- BULLERSKYDDSSKÄRM
- VILTSTÄNGSEL
- NY ALLMÄN VÄG
- NY GÅNG- OCH CYKELVÄG
- NY ALLMÄN GRUSVÄG
- FÖRSLAG TILL NY ENSKILD VÄG
- NY VÄGSLÄNT / DIKE
- NY BERGSKÄRNING
- TERRÄNGMODELLERING MED NIVÅKURVOR
- ÅTERSTÄLLNING AV MARK EFTER RIVNING AV BEF. VÄG
- VÄG ELLER VÄGANSLUTNING SOM STÄNGS
- BYGGNADER (BOSTAD/ÖVRIGA BYGGNADER)
- BYGGNADER SOM RIVS OCH FASTIGHET SOM LÖSES IN

ORIENTERINGSFIGUR

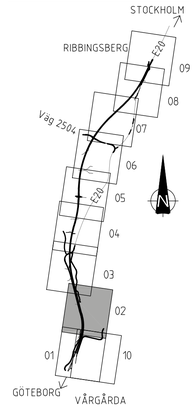

UTFORMNING AV PLANFÖRSLAG

VÄGPLAN

TYP AV PLAN

GRANSKNINGSSTATUS / SYFTE

HANDLINGSTYP
SAMRÅDSHANDLING

DATUM
2019-09-01

LEVERANS / ÄNDRINGS-PM

OBJEKT
E20
VÅRGÅRDA - VARA

DELOMRÅDE / BANDEL
VÅRGÅRDA - RIBBINGSBERG

ANLÄGGNINGDEL
GEMENSAM

OBJEKTNUMMER / KM
150306

KONSTRUKTIONSNUMMER

BESTÄLLARE
TRAFIKVERKET

LEVERANTÖR
MARKERA VEIDEKKE

SKAPAD AV
C DAVIDSSON

UPPDRAGSNUMMER
4001-1601

GODKÄND AV
M ARVIDSSON

AVDELNING
MARK

RITNINGSTYP
ILLUSTRATIONSKARTA

TEKNIKOMRÅDE / INNEHÅLL
VÄGUTFORMNING & TRAFIK

BESKRIVNING
KM 0/500 - 1/600

SKALA	FORMAT	FÖRVALTNINGSNUMMER
1:2000	A1	

RITNINGSNUMMER	BLAD	NÄSTA BLAD	BET
100T0502			

FIL N:\V\T\BYGGT\100T0502.DWG, PLOTTAD: 2019-09-11 12:56 AV ANVÄNDARE: CDN