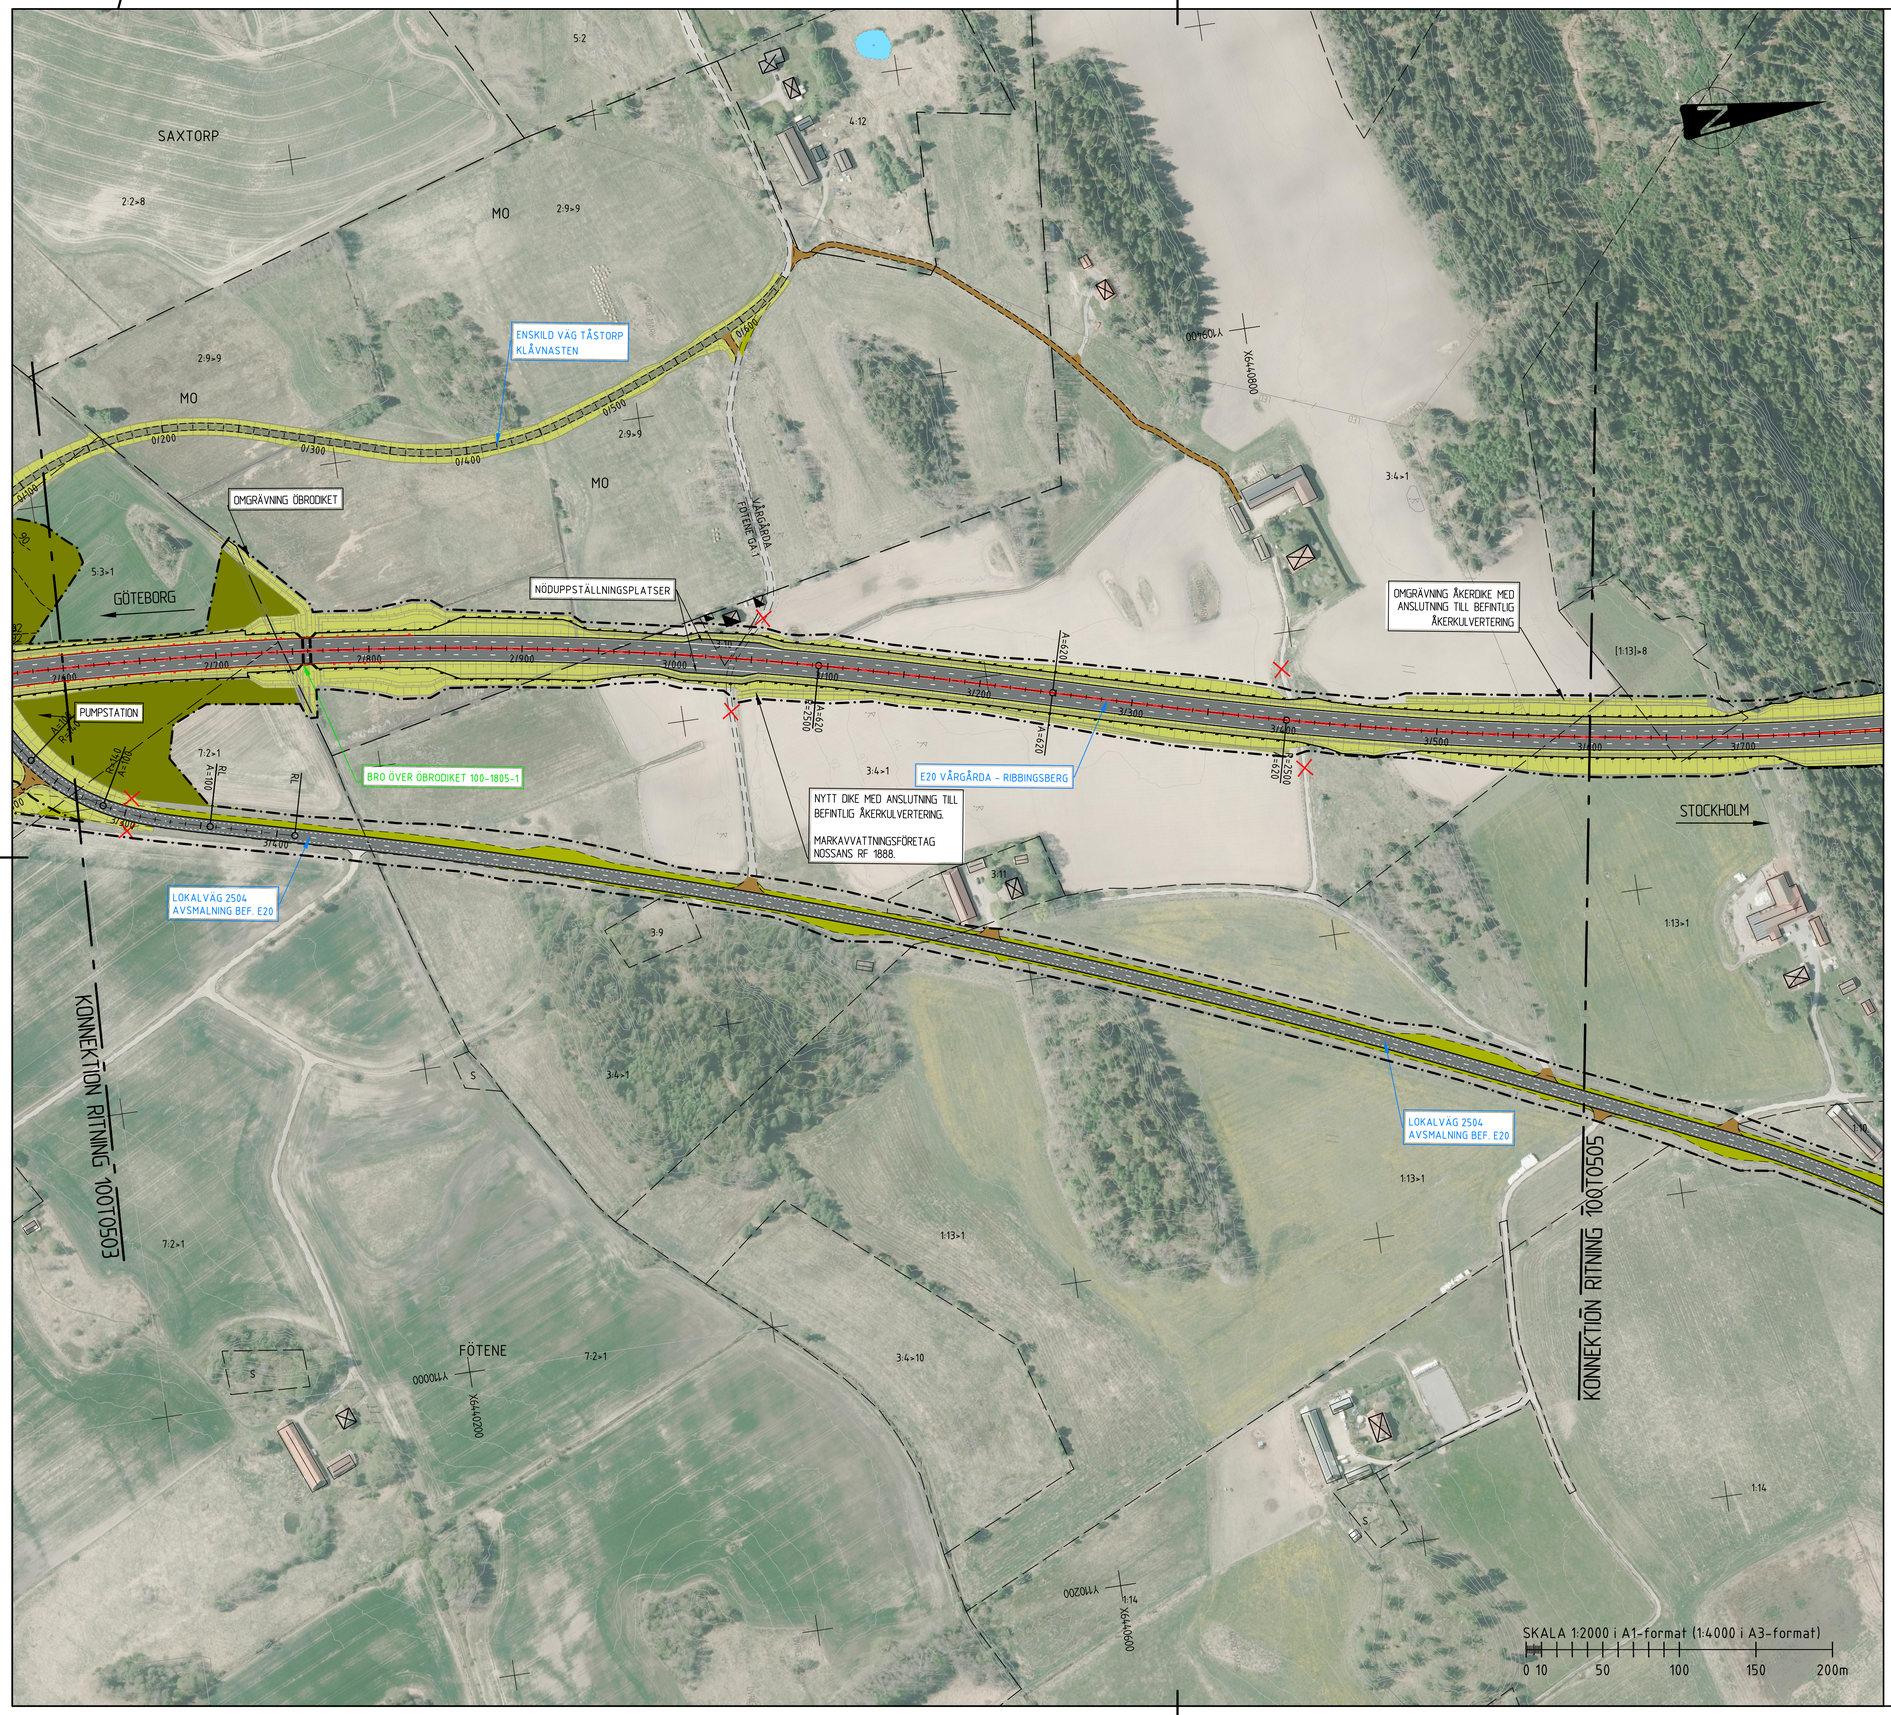

KOORDINATSYSTEM

PLAN: SWEREF 99 13 30
HÖJD: RH2000

TECKENFÖRKLARING

- FASTIGHETSGRÄNS
- TRAKTGRÄNS
- VÄGOMRÅDESGRÄNS
- KOMMUNGRÄNS
- VÄGRÄCKE
- MITTRÄCKE
- BULLERSKYDDSSKÄRM
- VILTSTÄNGSEL
- NY ALLMÄN VÄG
- NY GÅNG- OCH CYKELVÄG
- NY ALLMÄN GRUSVÄG
- FÖRSLAG TILL NY ENSKILD VÄG
- NY VÄGSLÄNT / DIKE
- NY BERGSKÄRNING
- TERRÄNGMODELLERING MED NIVÅKURVOR
- ÅTERSTÄLLNING AV MARK EFTER RIVNING AV BEF. VÄG
- VÄG ELLER VÄGANSLUTNING SOM STÄNGS
- BYGGNADER (BOSTAD/ÖVRIGA BYGGNADER)
- BYGGNADER SOM RIVS OCH FASTIGHET SOM LÖSES IN

ORIENTERINGSFIGUR

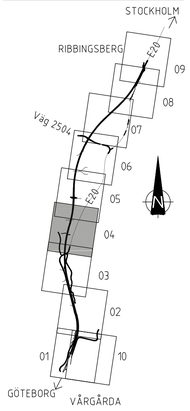

UTFORMNING AV PLANFÖRSLAG

TYP AV PLAN
VÄGPLAN

GRANSKNINGSSTATUS / SYFTE

HANDLINGSTYP
SAMRÅDSHANDLING

DATUM	LEVERANS / ÄNDRINGS-PM
2019-09-01	

OBJEKT
E20
VÅRGÅRDA - VARA

DELOMRÅDE / BANDEL
VÅRGÅRDA - RIBBINGSBERG

ANLÄGGNINGSDEL
GEMENSAM

OBJEKTNUMMER / KM	KONSTRUKTIONSNUMMER
150306	

BESTÄLLARE: TRAFIKVERKET
LEVERANTÖR: MARKERA VEIDEKKE

SKAPAD AV	UPPDRAGSNUMMER
C DAVIDSSON	4001-1601
GODKÄND AV	AVDELNING
M ARVIDSSON	MARK

RITNINGSTYP
ILLUSTRATIONSKARTA

TEKNIKOMRÅDE / INNEHÅLL
VÄGUTFORMNING & TRAFIK

BESKRIVNING
KM 2/600 - 3/600

SKALA	FORMAT	FÖRVALTNINGSNUMMER
1:2000	A1	

RITNINGSNUMMER	BLAD	NÄSTA BLAD	BET
100T0504			

FIL: N:\TJ\TJBITDEV\VX01050\DWG\R_0101A0.dwg 2019-09-11 09:52 AV ANVÄNDARE: CDN