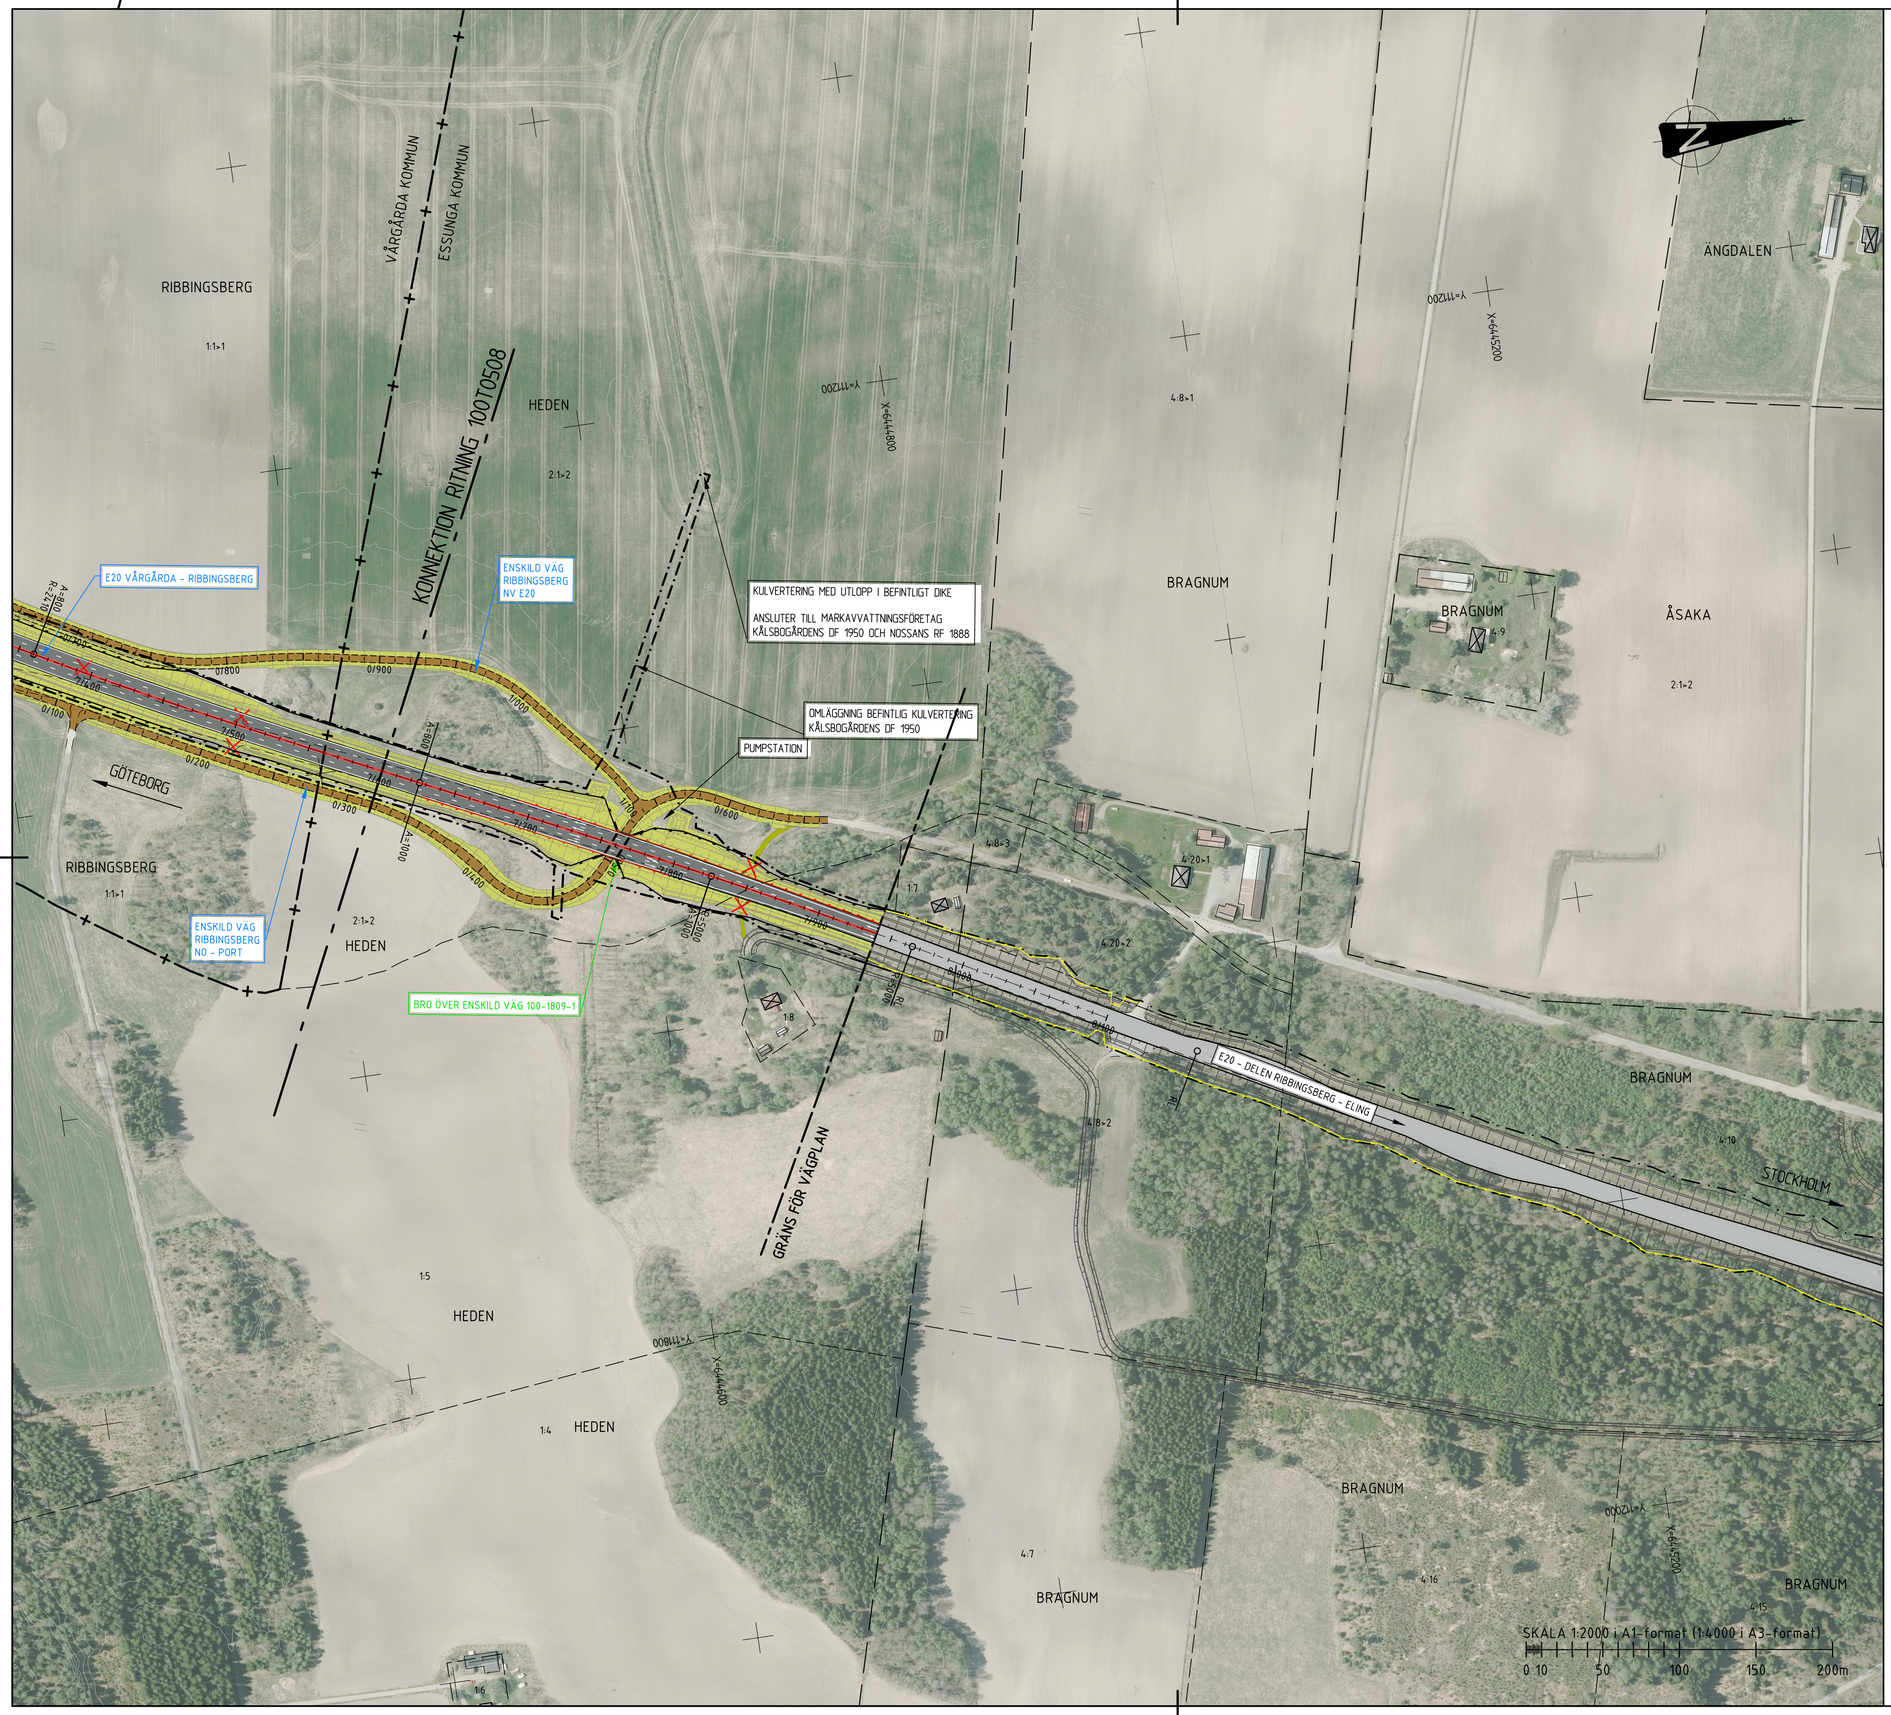

KOORDINATSYSTEM

PLAN: SWEREF 99 13 30
HÖJD: RH2000

TECKENFÖRKLARING

- FASTIGHETSGRÄNS
- TRAKTGRÄNS
- VÄGOMRÅDESGRÄNS
- KOMMUNGRÄNS
- VÄGRÄCKE
- MITTRÄCKE
- BULLERSKYDDSSKÄRM
- VILTSTÄNGSEL
- NY ALLMÄN VÄG
- NY GÅNG- OCH CYKELVÄG
- NY ALLMÄN GRUSVÄG
- FÖRSLAG TILL NY ENSKILD VÄG
- NY VÄGSLÄNT / DIKE
- NY BERGSKÄRNING
- TERRÄNGMODELLERING MED NIVÅKURVOR
- ÅTERSTÄLLNING AV MARK EFTER RIVNING AV BEF. VÄG
- VÄG ELLER VÄGANSLUTNING SOM STÄNGS
- BYGGNADER (BOSTAD/ÖVRIGA BYGGNADER)
- BYGGNADER SOM RIVS OCH FASTIGHET SOM LÖSES IN

ORIENTERINGSFIGUR

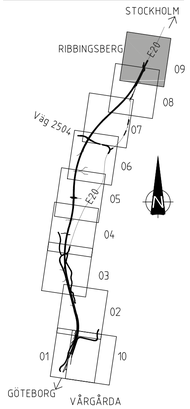

UTFORMNING AV PLANFÖRSLAG

VÄGPLAN

TYP AV PLAN

GRANSKNINGSSTATUS / SYFTE

HANDLINGSTYP: SAMRÅDSHANDLING

DATUM	LEVERANS / ÄNDRINGS-PM
2019-09-01	

OBJEKT: E20 VÅRGÅRDA - VARA

DELOMRÅDE / BANDEL: VÅRGÅRDA - RIBBINGSBERG

ANLÄGGNINGDEL: GEMENSAM

OBJEKTNUMMER / KM	KONSTRUKTIONSNUMMER
150306	

BESTÄLLARE: TRAFIKVERKET

LEVERANTÖR: MARKERA, VEIDEKKE

SKAPAD AV	UPPDRAGSNUMMER
C DAVIDSSON	4001-1601
GODKÄND AV	AVDELNING
M ARVIDSSON	MARK

RITNINGSTYP: ILLUSTRATIONSKARTA

TEKNIKOMRÅDE / INNEHÅLL: VÄGUTFORMNING & TRAFIK

BESKRIVNING: KM 7/600 - 7/940

SKALA	FORMAT	FÖRVALTNINGSNUMMER
1:2000	A1	

RITNINGSNUMMER	BLAD	NÄSTA BLAD	BET
100T0509			

FIL: N:\V1-BIT\DEFS\XX01150910\DWG_PLOTTAD: 2019-09-11 10:00 AV ANVÄNDARE: CDN