



ALLMÄNNA ANVISNINGAR

KOORDINATSYSTEM: SWEREF 99 13 30
HÖJDSYSTEM: RH 2000


BRON DIMENSIONERAS OCH UTFORMAS ENLIGT
KRAV BROBYGGANDE TÖCK 2016:0204, VERSION 2.
PRELIMINÄR GRUNDLÄGGNING: STÖDPÄLAD

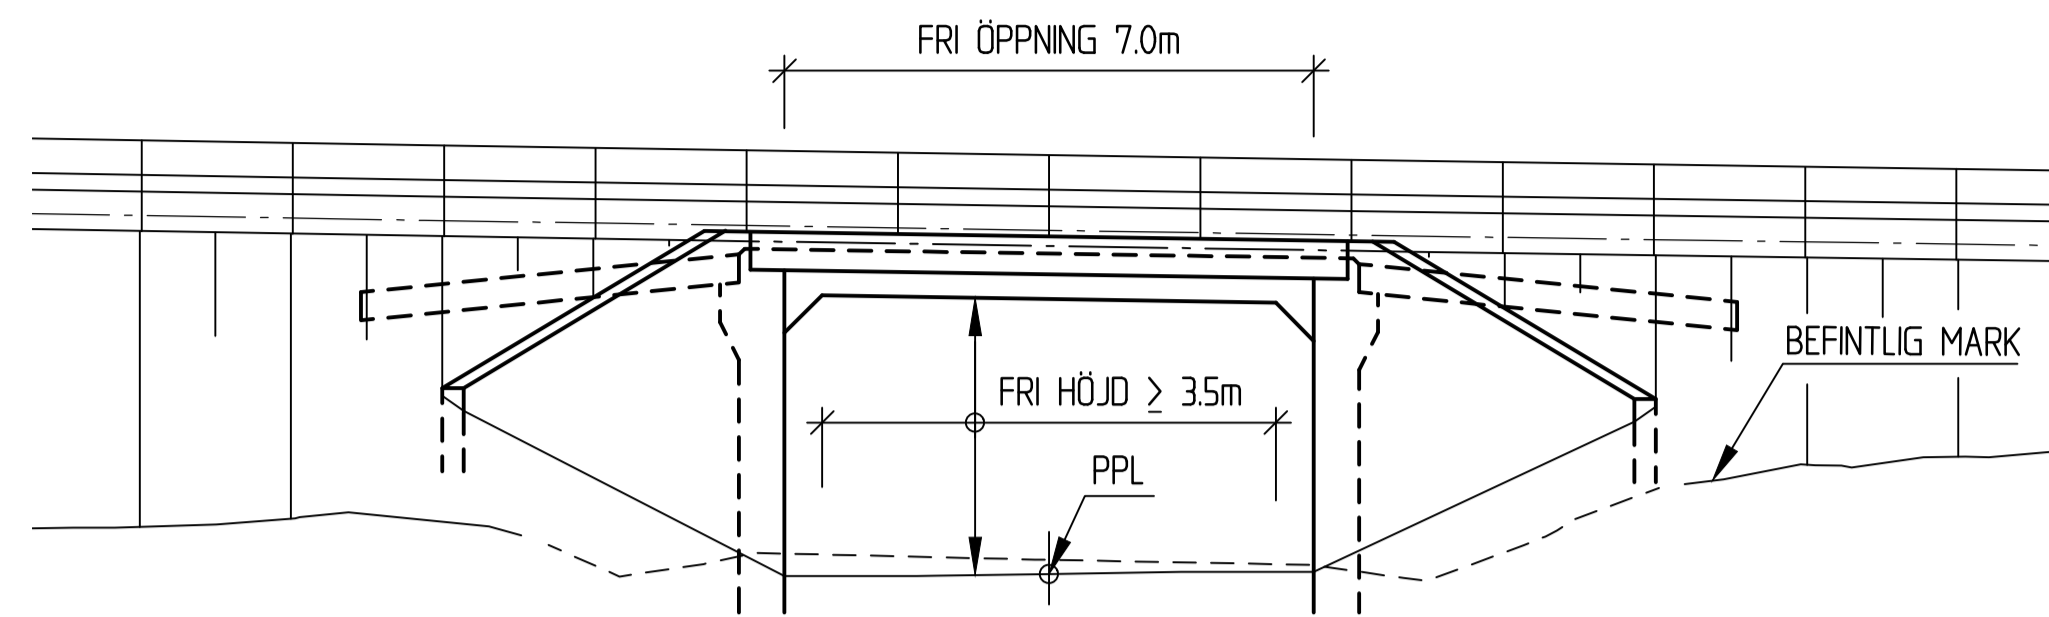

SEKTION A - A
1:100

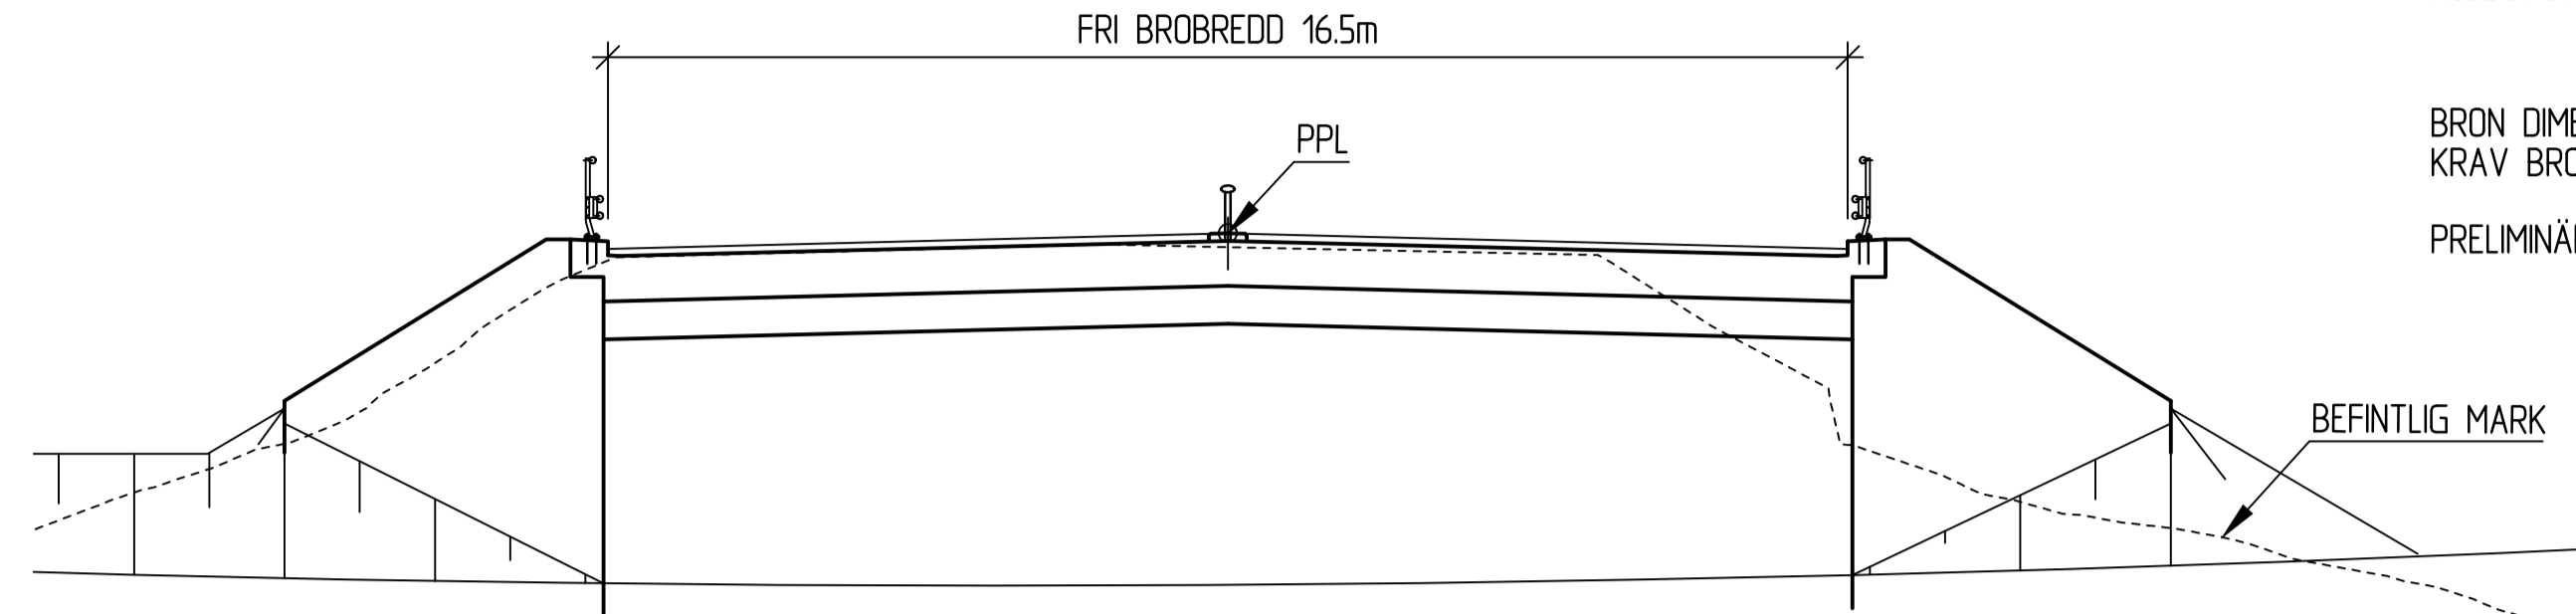

SEKTION B - B
1:100

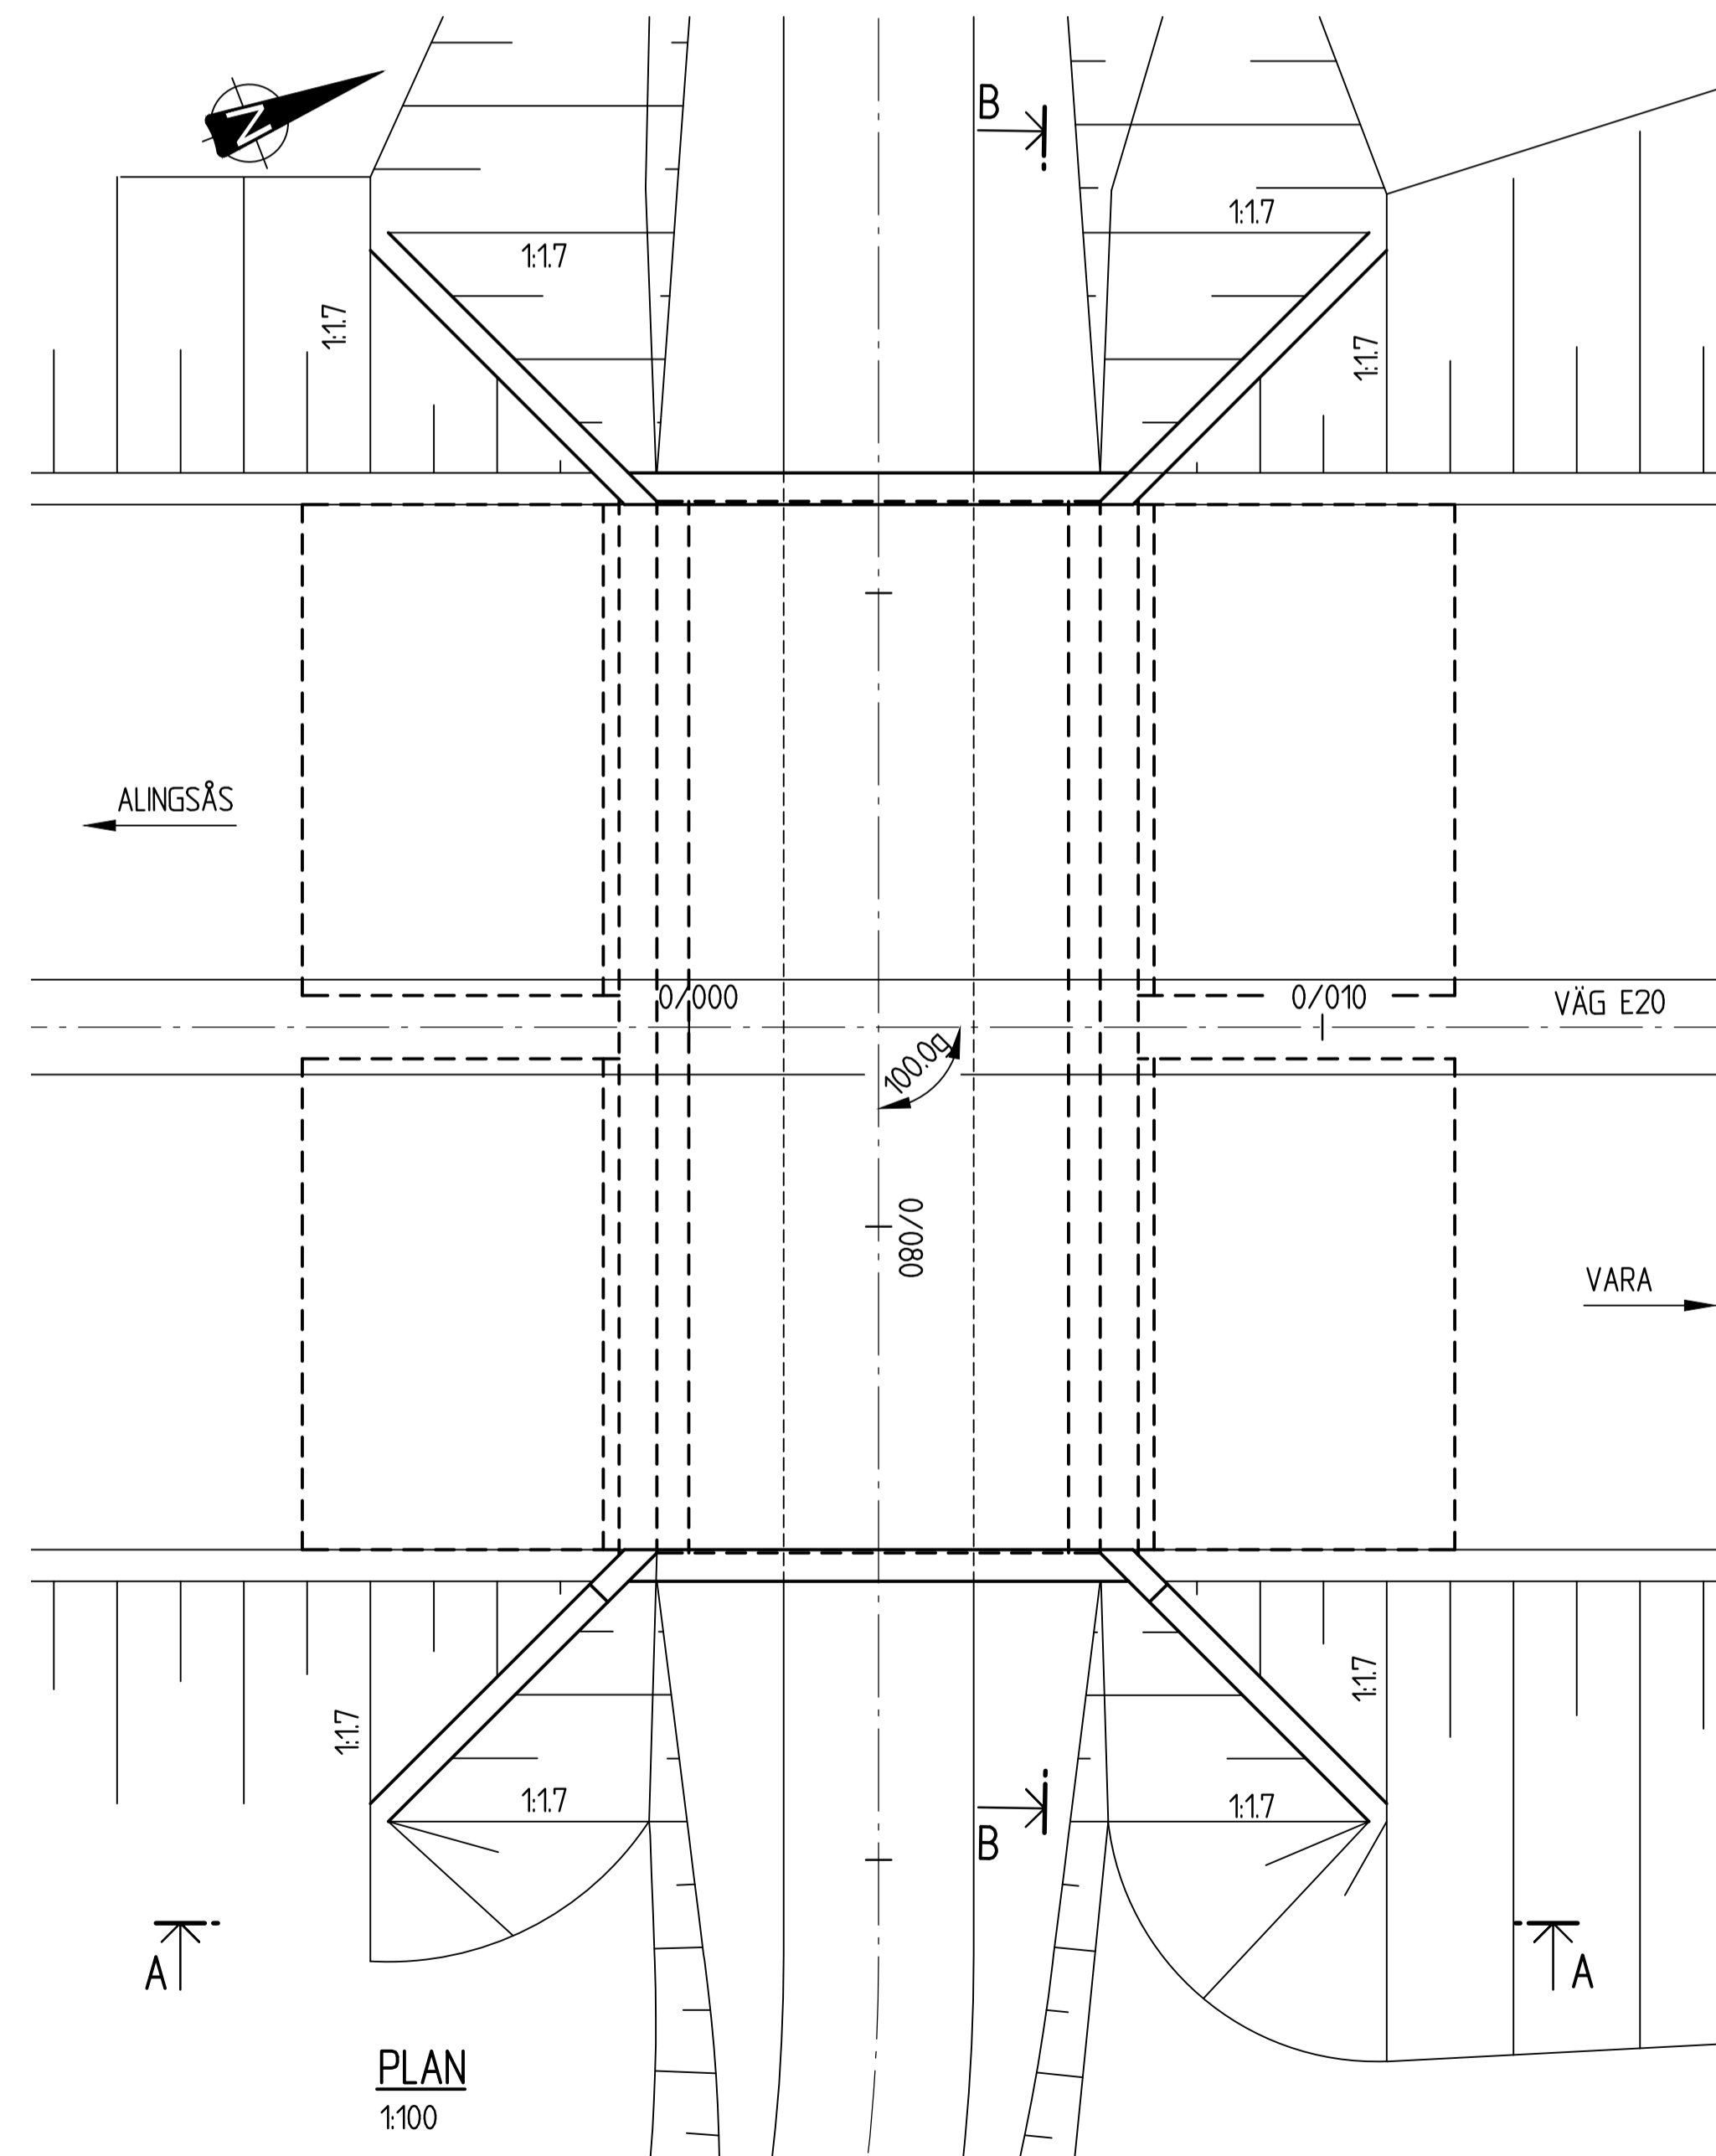

PLAN
1:100

TYP AV PLAN		VÄGPLAN	
GRANSKNINGSSTATUS / SYFTE			
HANDLINGSTYP			
2019-09-01		LEVERANS / ÄNDRINGS-PM	
OBJEKT			
E20			
VÄRGÅRDA - VARA			
DELOMRÅDE / BANDEL			
VÄRGÅRDA - RIBBINGSBERG			
ANLÄGGNINGSDJEL			
BRO ÖVER VÄG 1,1 KM N KULLINGS-SKÖVDE KYRKA			
OBJEKTNUMMER / KM	KONSTRUKTIONNUMMER		
150306	100-1802-1		
BESTÄLLARE	LEVERANTÖR		
TRAFIKVERKET	INHOUSE TECH		
SKAPAD AV	UPPDRAGNUMMER		
MEEn	4001-1601		
GODKÄND AV	AVDELNING		
F. THUNSTRÖM			
RITNINGSTYP			
PLAN, VY			
TEKNIKOMRÅDE / INNEHÅLL			
BYGGNADSVÄRK			
BESKRIVNING			
FÖRSLAGSSKISS			
SKALA	FORMAT	FÖRVALTNINGSNUMMER	
1:100	A1		
RITNINGSNUMMER	BLAD	NÄSTA BLAD	BET
141K2001			

