


ELEVATION A - A
1:100

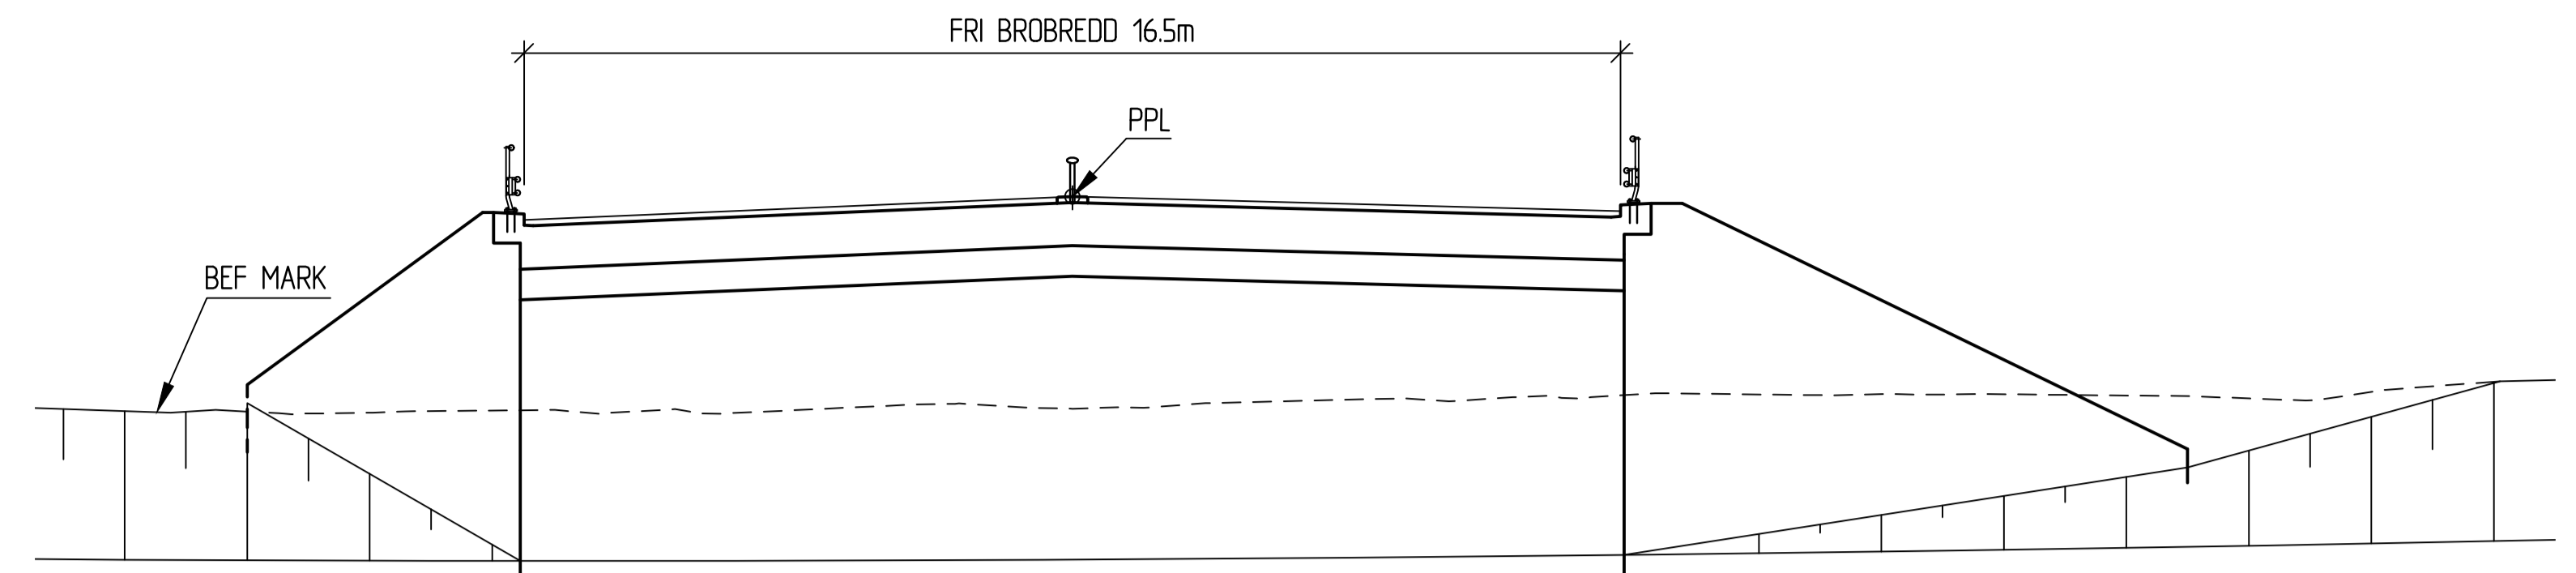


SEKTION B - B
1:100

ALLMÄNNA ANVISNINGAR

KOORDINATSYSTEM: SWEREF 99 13 30
HÖJDSYSTEM: RH 2000

BRON DIMENSIONERAS OCH UTFORMAS ENLIGT
KRAV BROBYGGANDE TDOK 2016:0204, VERSION 2.

PRELIMINÄR GRUNDLÄGGNING: STÖPÅLAD

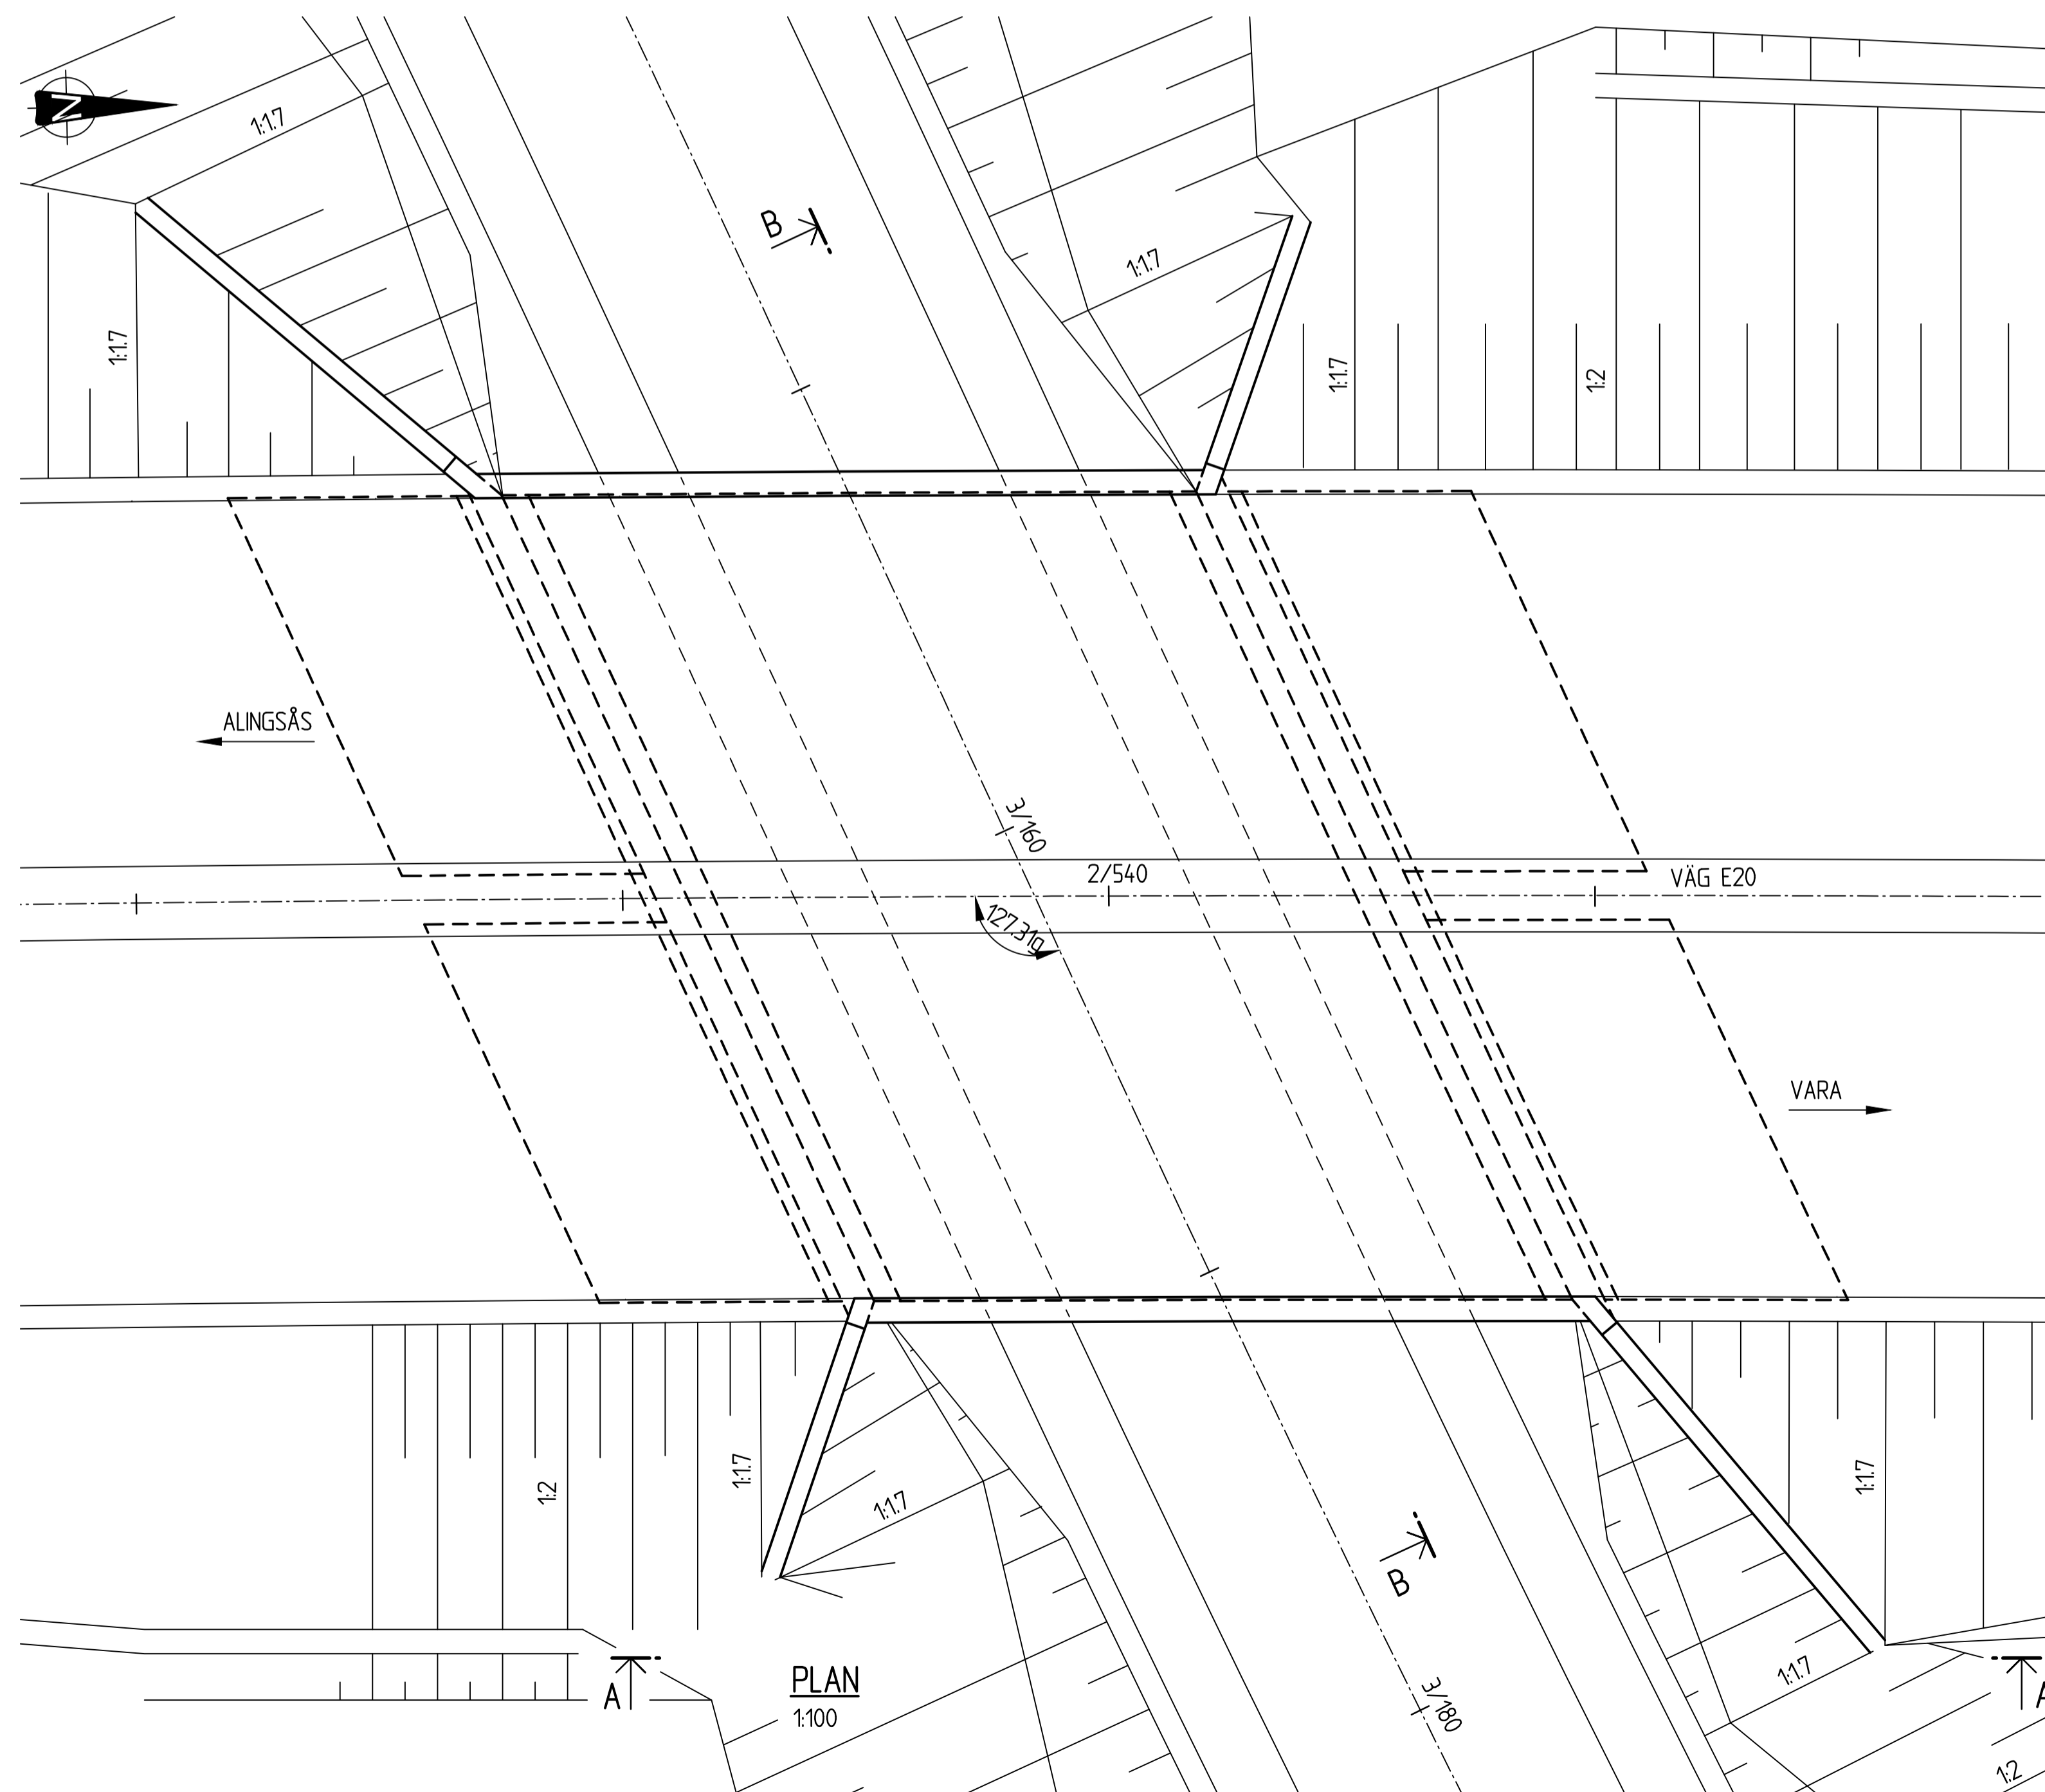

PLAN
1:100

TYP AV PLAN		VÄGPLAN	
GRANSKNINGSSTATUS / SYFTE			
HANDLINGSTYP			
2019-09-01		SAMRÅDSHANDLING	
OBJEKT			
E20		VÄRGÅRDA - VARA	
DELOMRÅDE / BANDEL			
VÄRGÅRDA - RIBBINGSBERG			
ANLÄGGNINGSDEL			
BRÖ ÖVER VÄG 3,6 KM N KULLINGS-SKÖVDE KYRKA			
OBJEKTNUMMER / KM	150306	KONSTRUKTIONNUMMER	100-1803-1
BESTÄLLARE	TRAFIKVERKET	LEVERANTÖR	VEIDEKKE INHOUSE TECH
SKAPAD AV	MEEn	UPPRAGSNUMMER	4001-1601
GODKÄND AV	F. THUNSTRÖM	AVDELNING	
RITNINGSTYP			
PLAN, VY			
TEKNIKOMRÅDE / INNEHÅLL			
BYGGNADSVÄRK			
BESKRIVNING			
FÖRSLAGSSKISS			
SKALA	SE FIGUR	FORMAT	A1
RITINGSNUMMER	142K2001	FÖRVALTNINGSNUMMER	
BLAD	NÄSTA BLAD	BET	

