



ALLMÄNNA ANVISNINGAR

KOORDINATSYSTEM: SWEREF 99 13 30
HÖJDSYSTEM: RH 2000


BRON DIMENSIONERAS OCH UTFORMAS ENLIGT
KRAV BROBYGGANDE TOOK 2016:0204, VERSION 2.
PRELIMINÄR GRUNDLÄGGNING: PLATTGRUNDLAGD

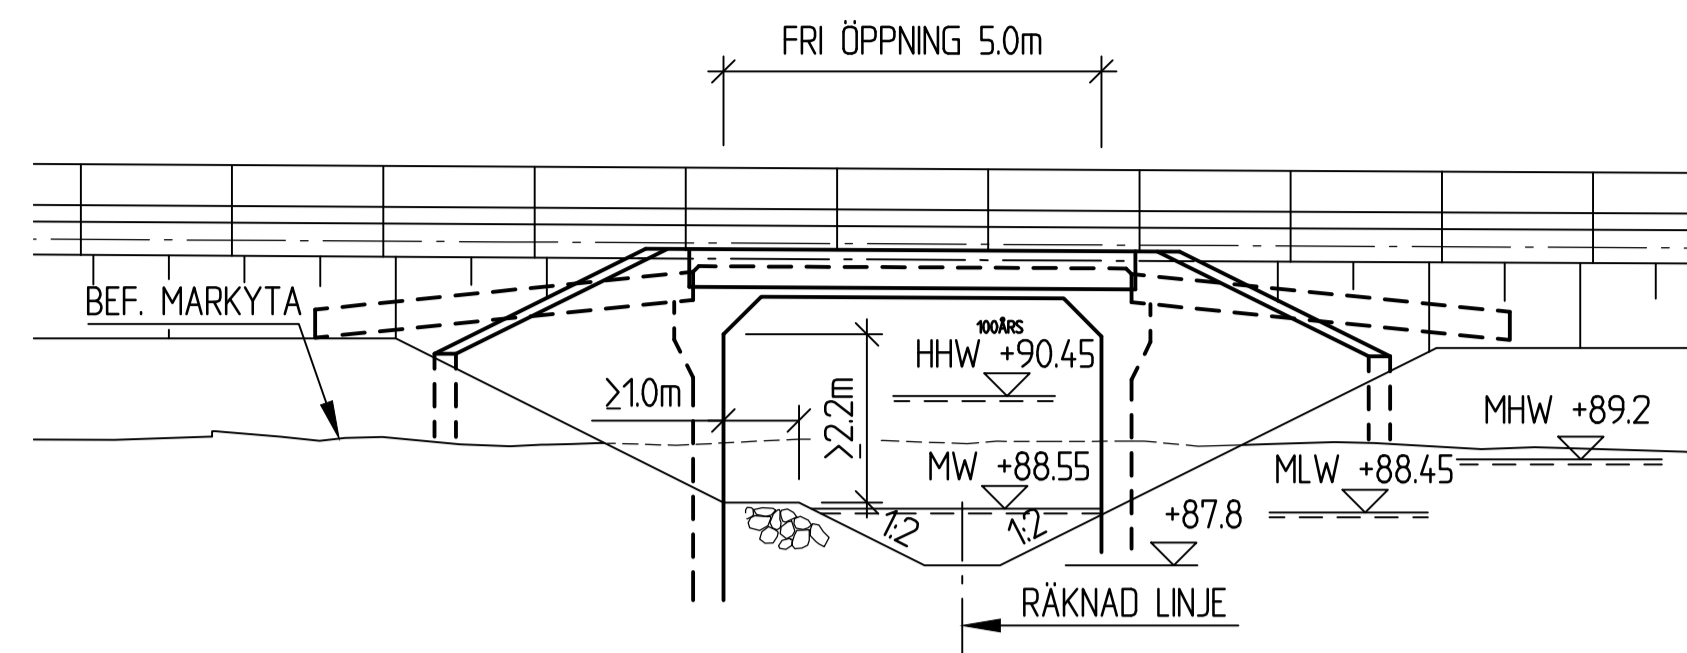

ELEVATION A - A
1:100

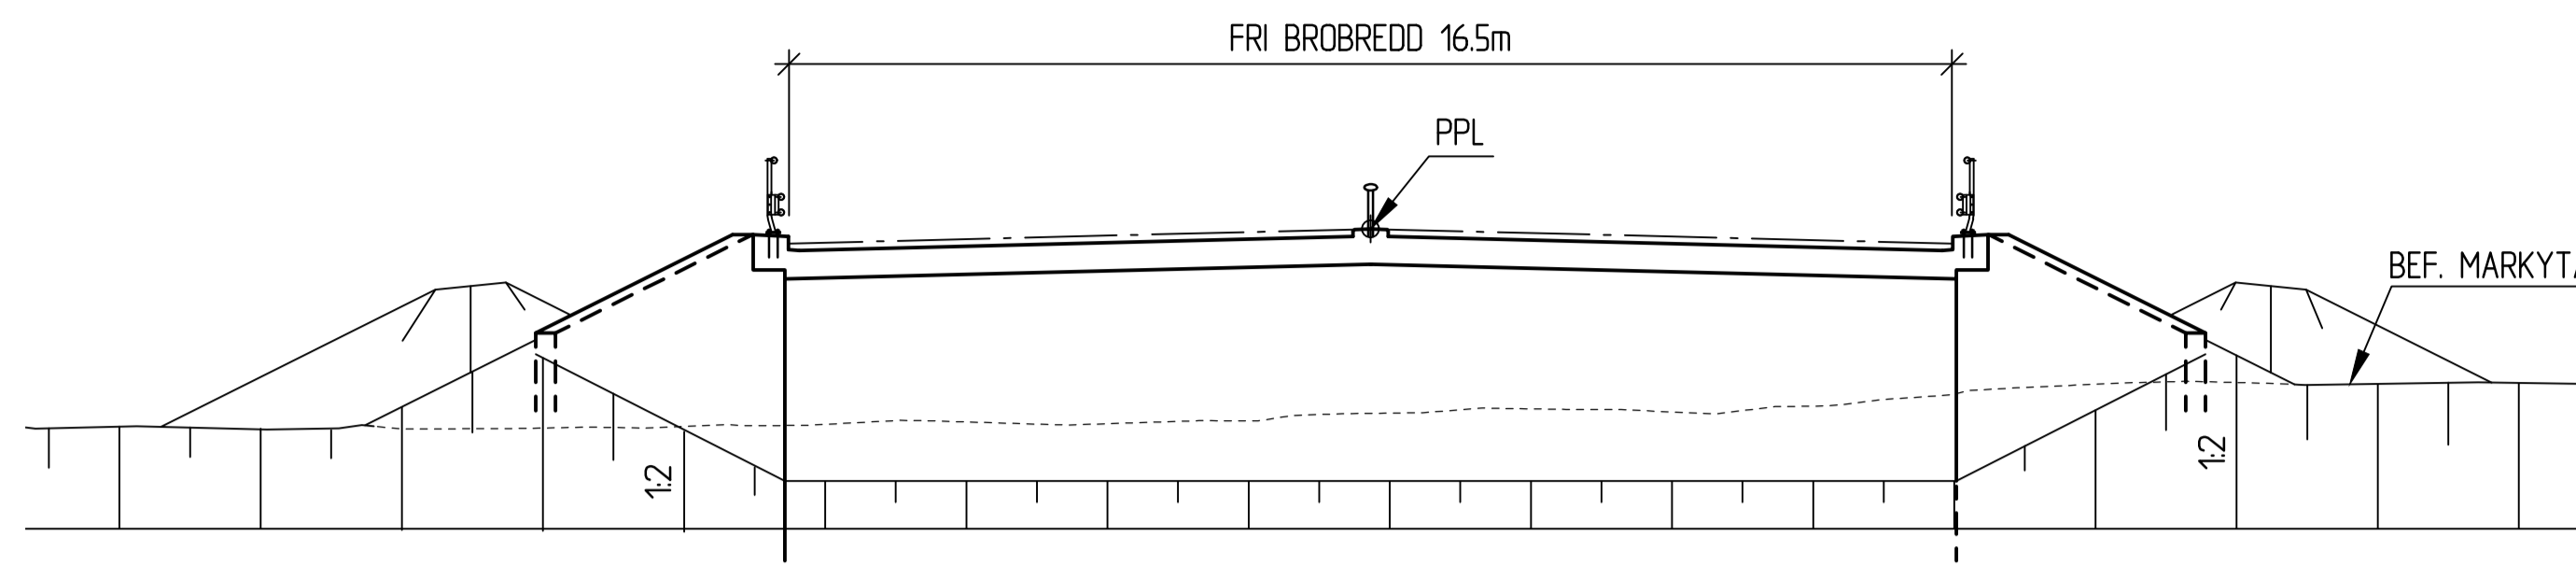

SEKTION B - B
1:100

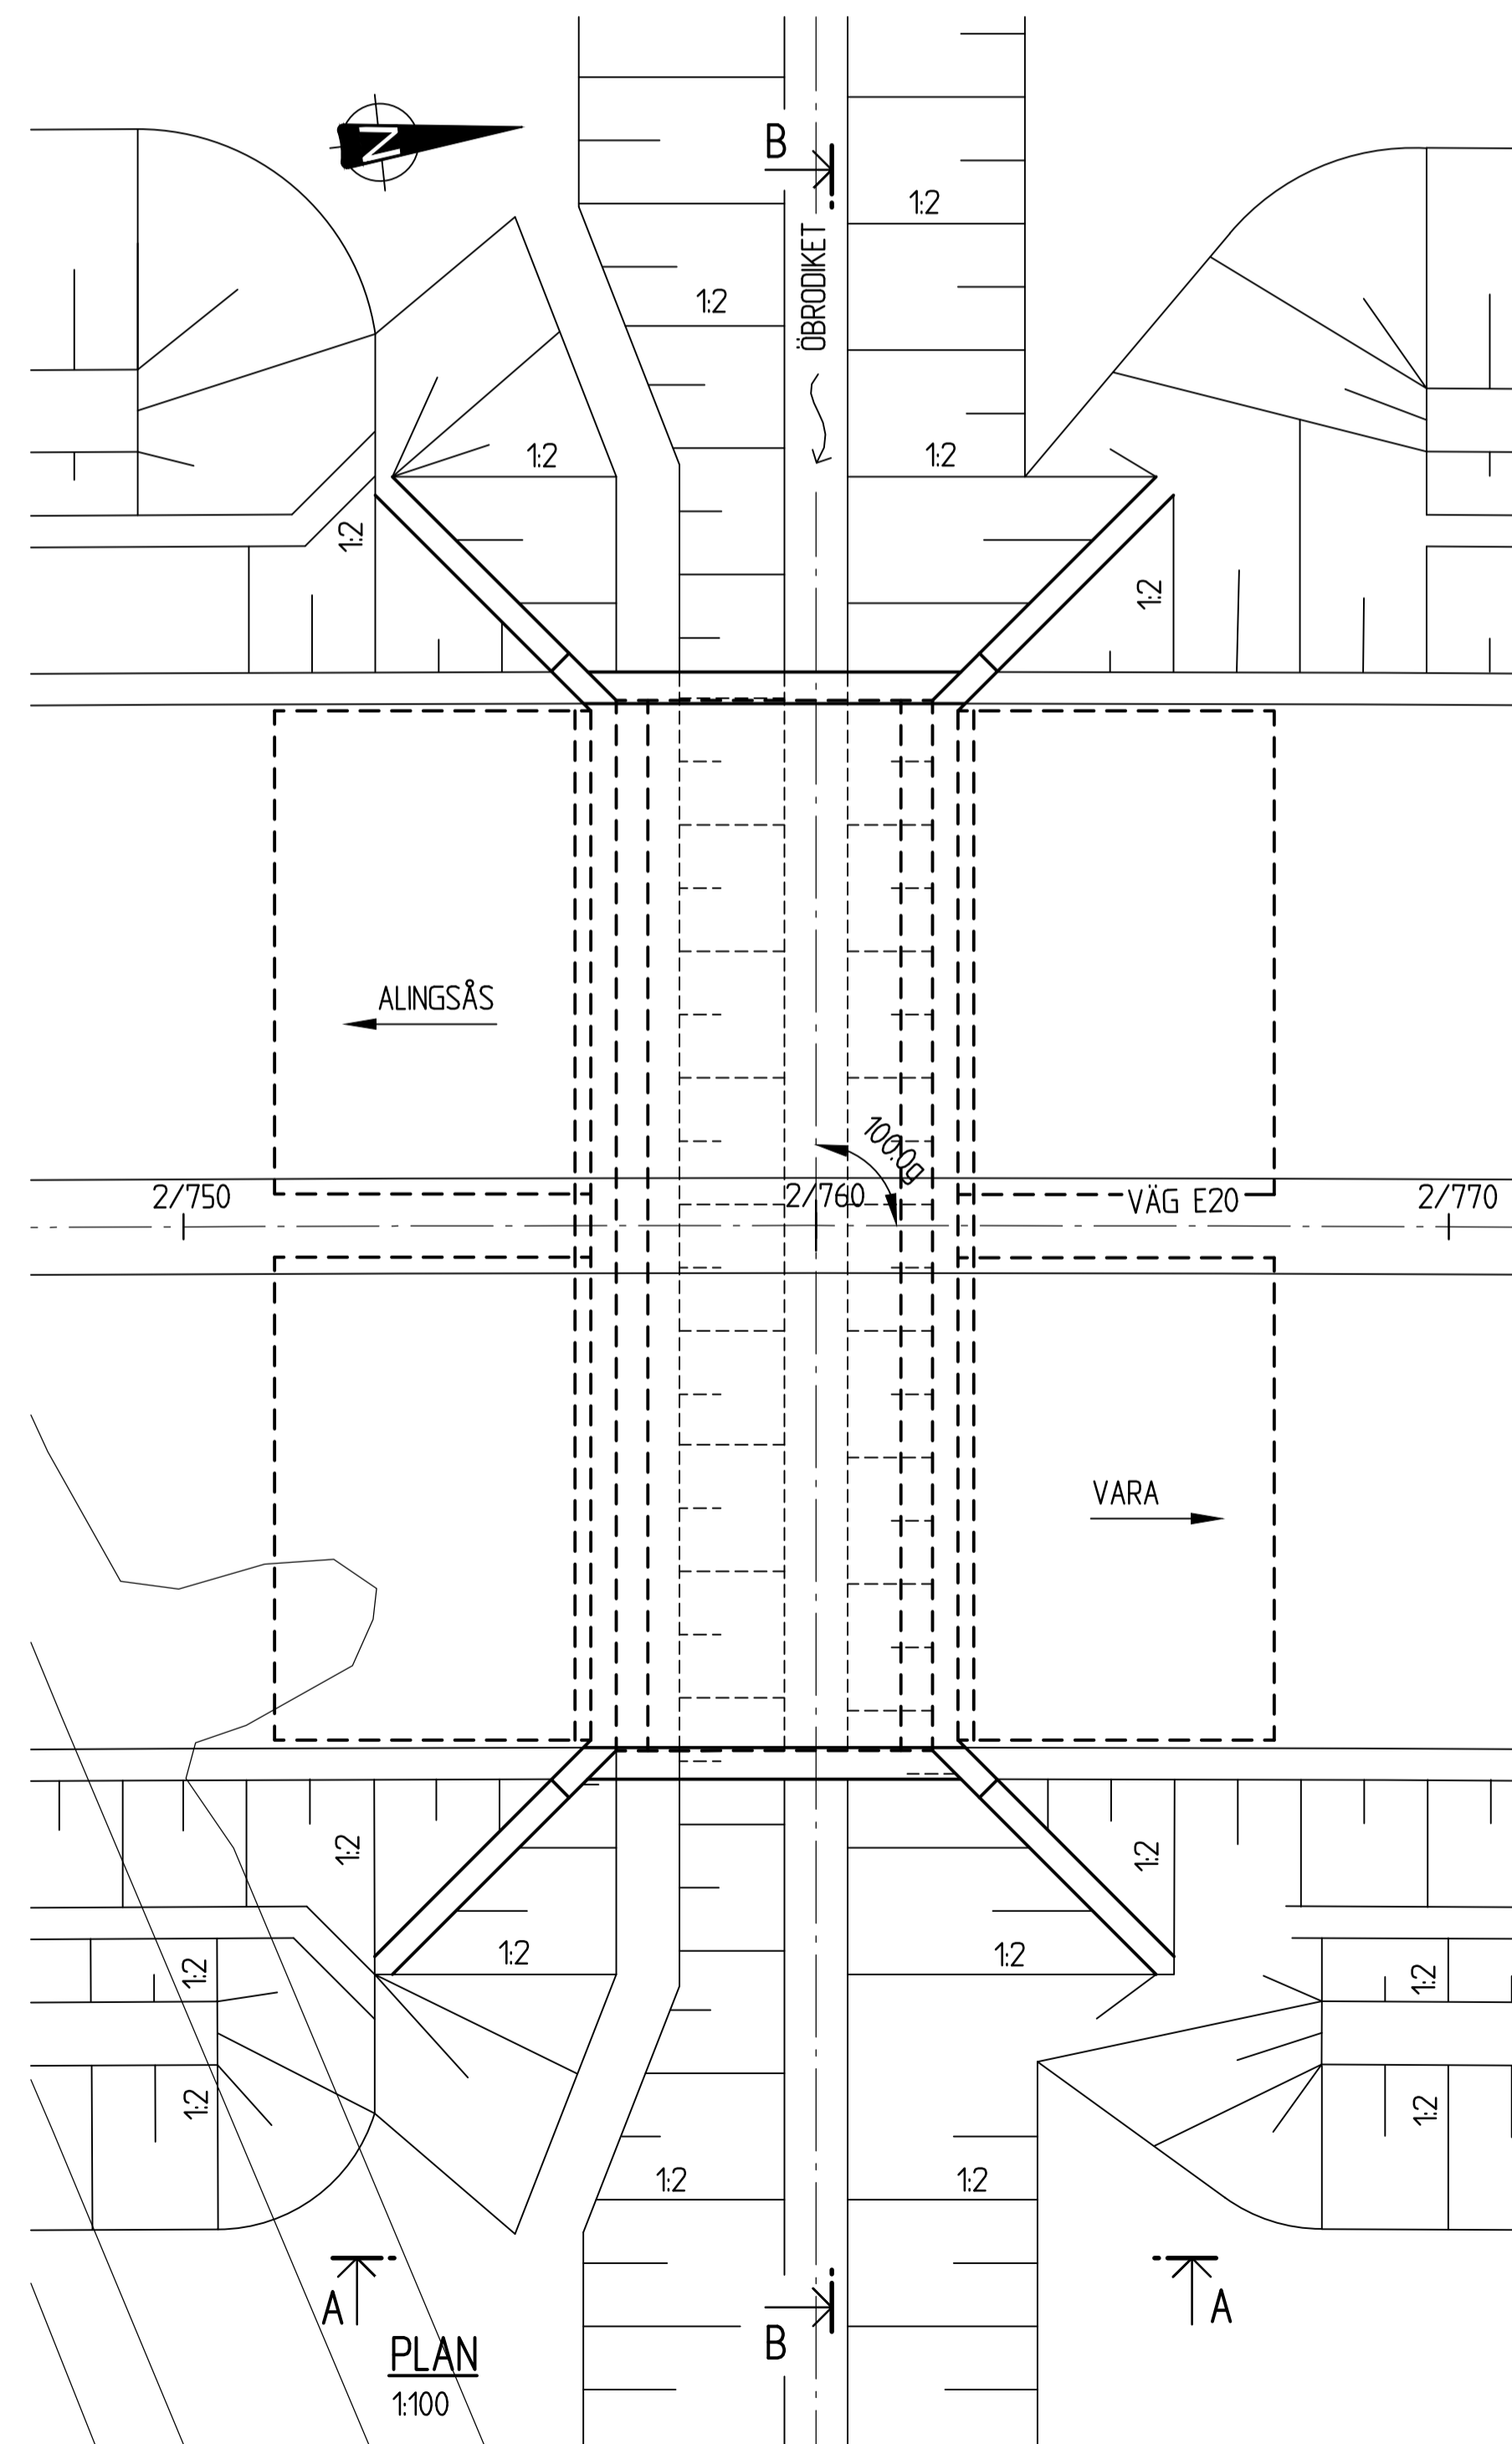

TYP AV PLAN		VÄGPLAN	
GRANSKNINGSSTATUS / SYFTE			
HANDLINGSTYP			
SAMRÅDSHANDLING			
DATUM	2019-09-01	LEVERANS / ÄNDRINGS-PM	
OBJEKT			
E20 VÄRGÅRDA - VARA			
DELOMRÅDE / BANDEL			
VÄRGÅRDA - RIBBINGSBERG			
ANLÄGGNINGSDJEL			
BRO ÖVER ÖBRODIKET 3,6 KM N KULLINGS-SKÖVDE K:A			
OBJEKTNUMMER / KM	150306	KONSTRUKTIONSNUMMER	100-1805-1
BESTÄLLARE	TRAFIKVERKET	LEVERANTÖR	VEIDEKKE INHOUSE TECH
SKAPAD AV	MEEn	UPPDRAGSNUMMER	4001-1601
GODKÄND AV	F. THUNSTRÖM	AVDELNING	
RITNINGSTYP			
PLAN, VY			
TEKNIKOMRÅDE / INNEHÅLL			
BYGGNADSVÄRK			
BESKRIVNING			
FÖRSLAGSSKISS			
SKALA	SE FIGUR	FORMAT	A1
RITNINGSNUMMER	143K2001	FÖRVALTNINGSNUMMER	
BLAD		NÄSTA BLAD	
BET			

