



**ALLMÄNNA ANVISNINGAR**

KOORDINATSYSTEM: SWEREF 99 13 30  
HÖJDSYSTEM: RH 2000


BRÖN DIMENSIONERAS OCH UTFORMAS ENLIGT  
KRAV BROBYGGANDE TDOK 2016:0204, VERSION 2.  
PRELIMINÄR GRUNDLÄGGNING: PLATTGRUNDLAGD

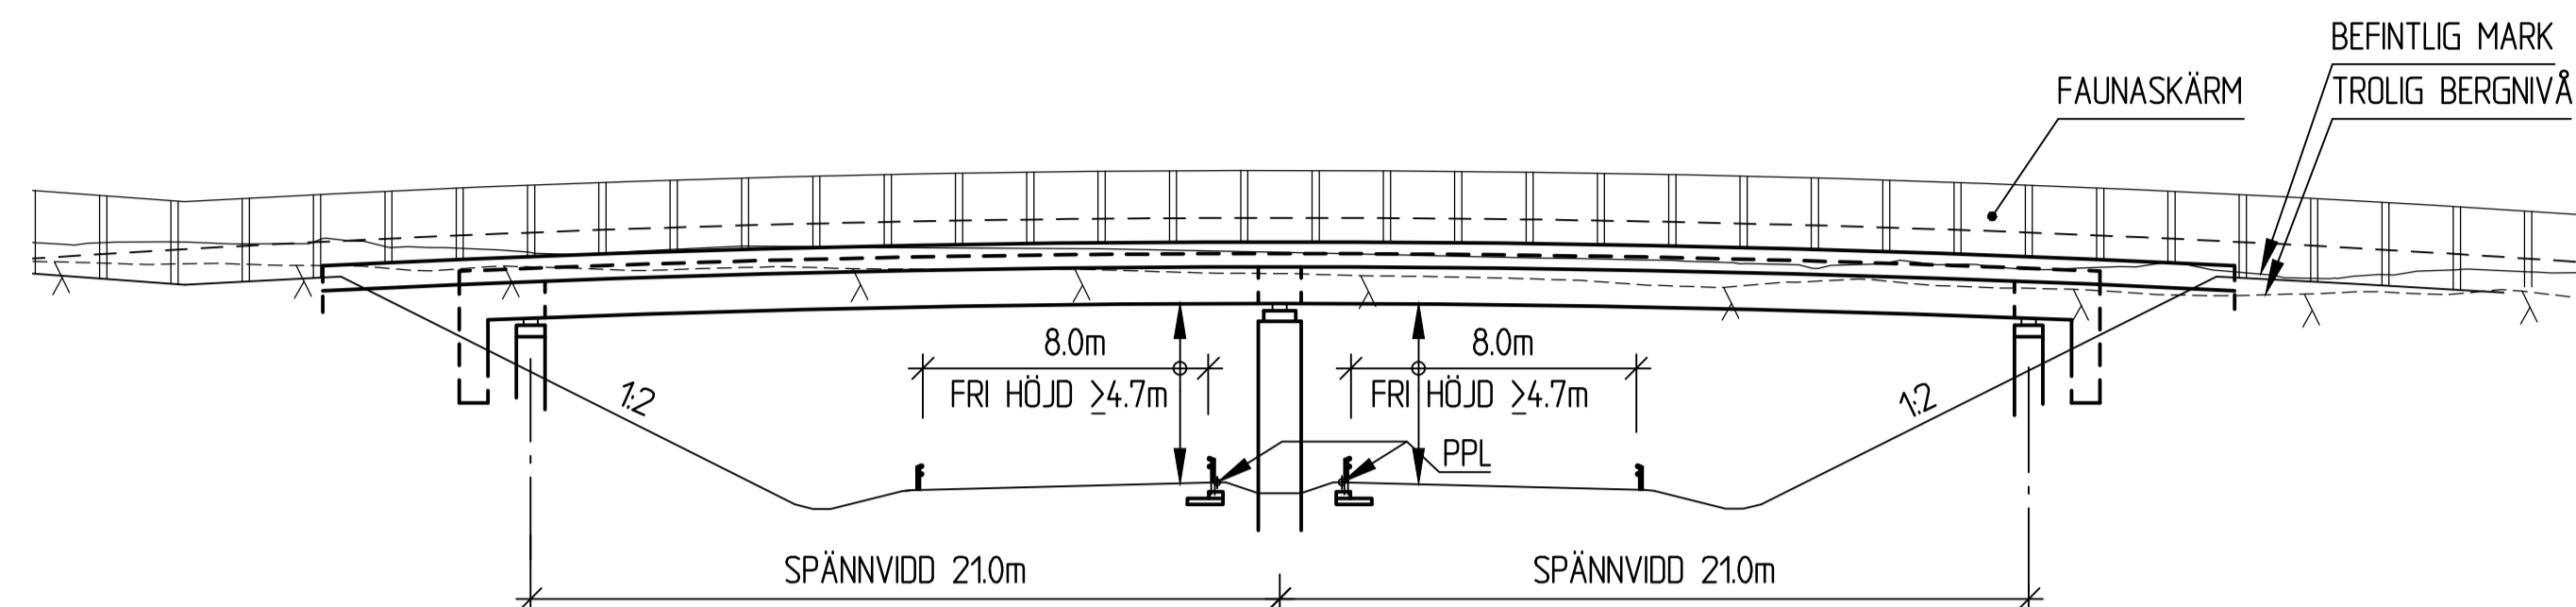

**ELEVATION A - A**  
1:200

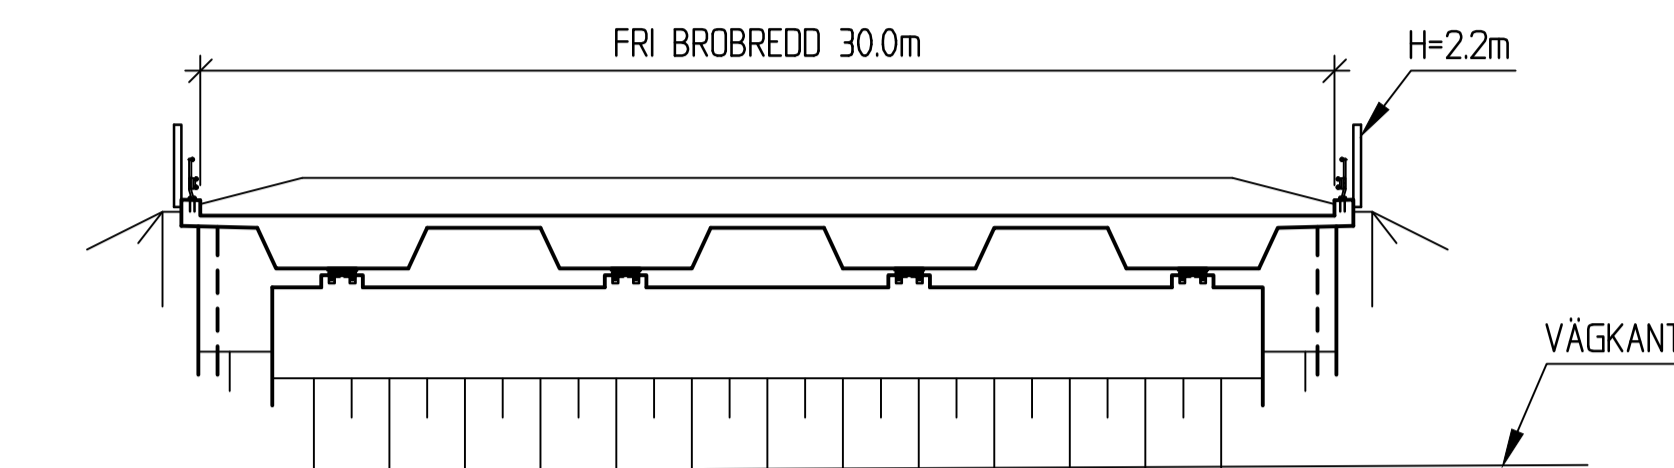

**SEKTION B - B**  
1:200

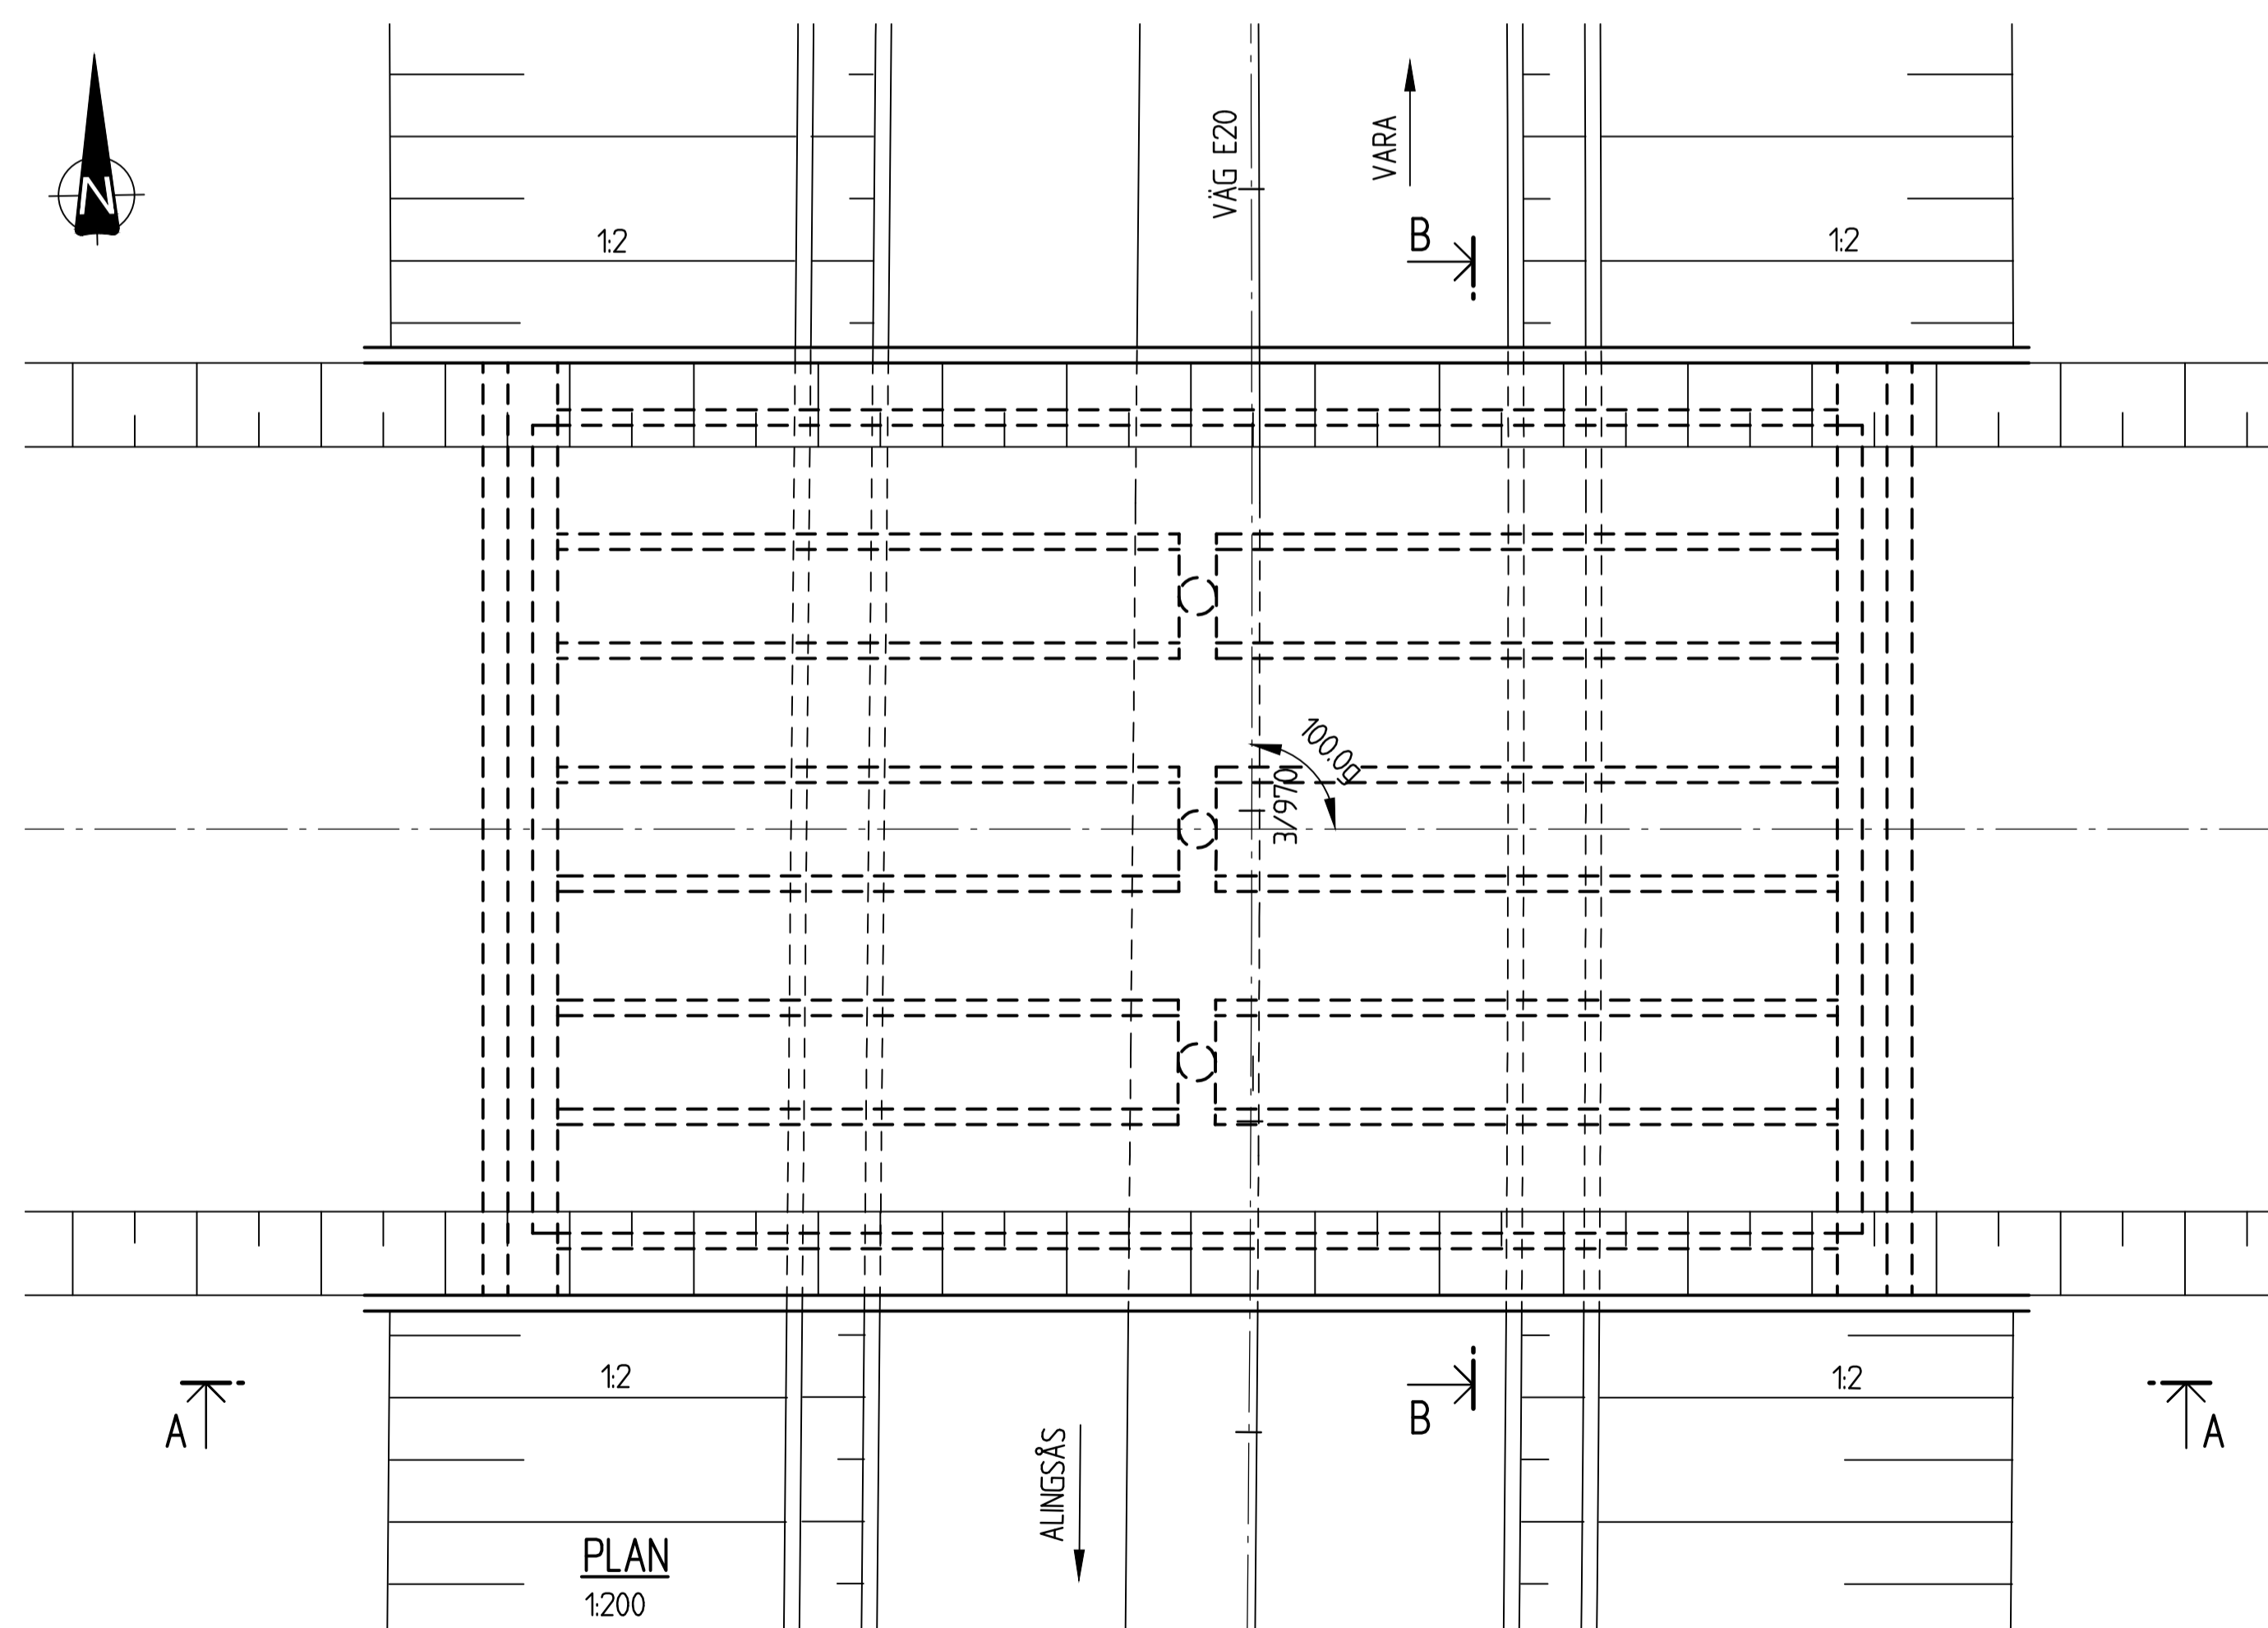

**PLAN**  
1:200

|  |              |                     |                       |
|--|--------------|---------------------|-----------------------|
| TYP AV PLAN  |              | <b>VÄGPLAN</b>      |                       |
| GRANSKNINGSSTATUS / SYFTE                                    |              |                     |                       |
| HANDLINGSTYP   |              |                     |                       |
| 2019-09-01   |              | SAMRÅDSHANDLING     |                       |
| OBJEKT   |              |                     |                       |
| <b>E20</b>   |              |                     |                       |
| <b>VÄRGÅRDA - VARA</b>                                       |              |                     |                       |
| DELOMRÅDE / BANDEL   |              |                     |                       |
| <b>VÄRGÅRDA - RIBBINGSBERG</b>                               |              |                     |                       |
| ANLÄGGNINGSDEL   |              |                     |                       |
| BRO ÖVER VÄG (FAUNABRO) VID FÖTENE 0,8 KM SV SÖDRA HÄRENE KA |              |                     |                       |
| OBJEKTNUMMER / KM  | 150306       | KONSTRUKTIONSNUMMER | 100-1806-1            |
| BESTÄLLARE   | TRAFIKVERKET | LEVERANTÖR          | VEIDEKKE INHOUSE TECH |
| SKAPAD AV  | MEn          | UPPRAGSNUMMER       | 4001-1601             |
| GODKÄND AV   | F. THUNSTRÖM | AVDELNING           |                       |
| RITNINGSTYP  |              |                     |                       |
| PLAN, VY   |              |                     |                       |
| TEKNIKOMRÅDE / INNEHÅLL                                      |              |                     |                       |
| BYGGNADSVÄRK   |              |                     |                       |
| BESKRIVNING  |              |                     |                       |
| FÖRSLAGSSKISS  |              |                     |                       |
| SKALA  | SE FIGUR     | FORMAT              | A1                    |
| RITINGSNUMMER  | 144K2001     | FÖRVALTNINGSNUMMER  |                       |
| BLAD   | NÄSTA BLAD   | BET                 |                       |

