



SEKTION A - A
1:100

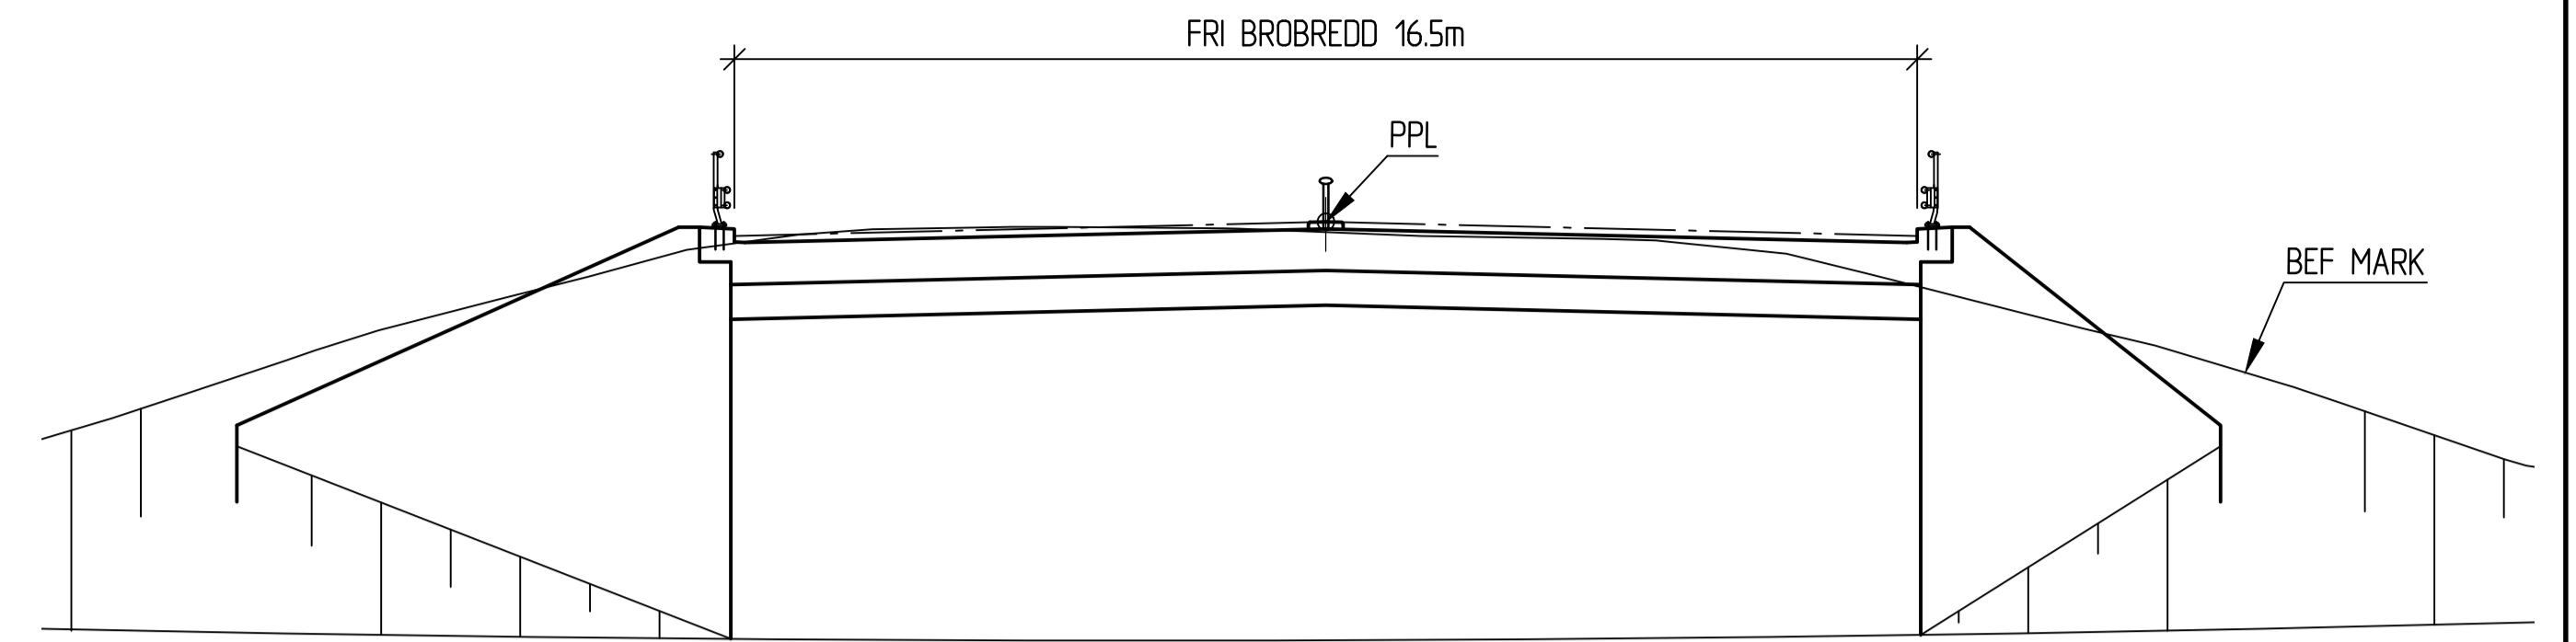

SEKTION B - B
1:100

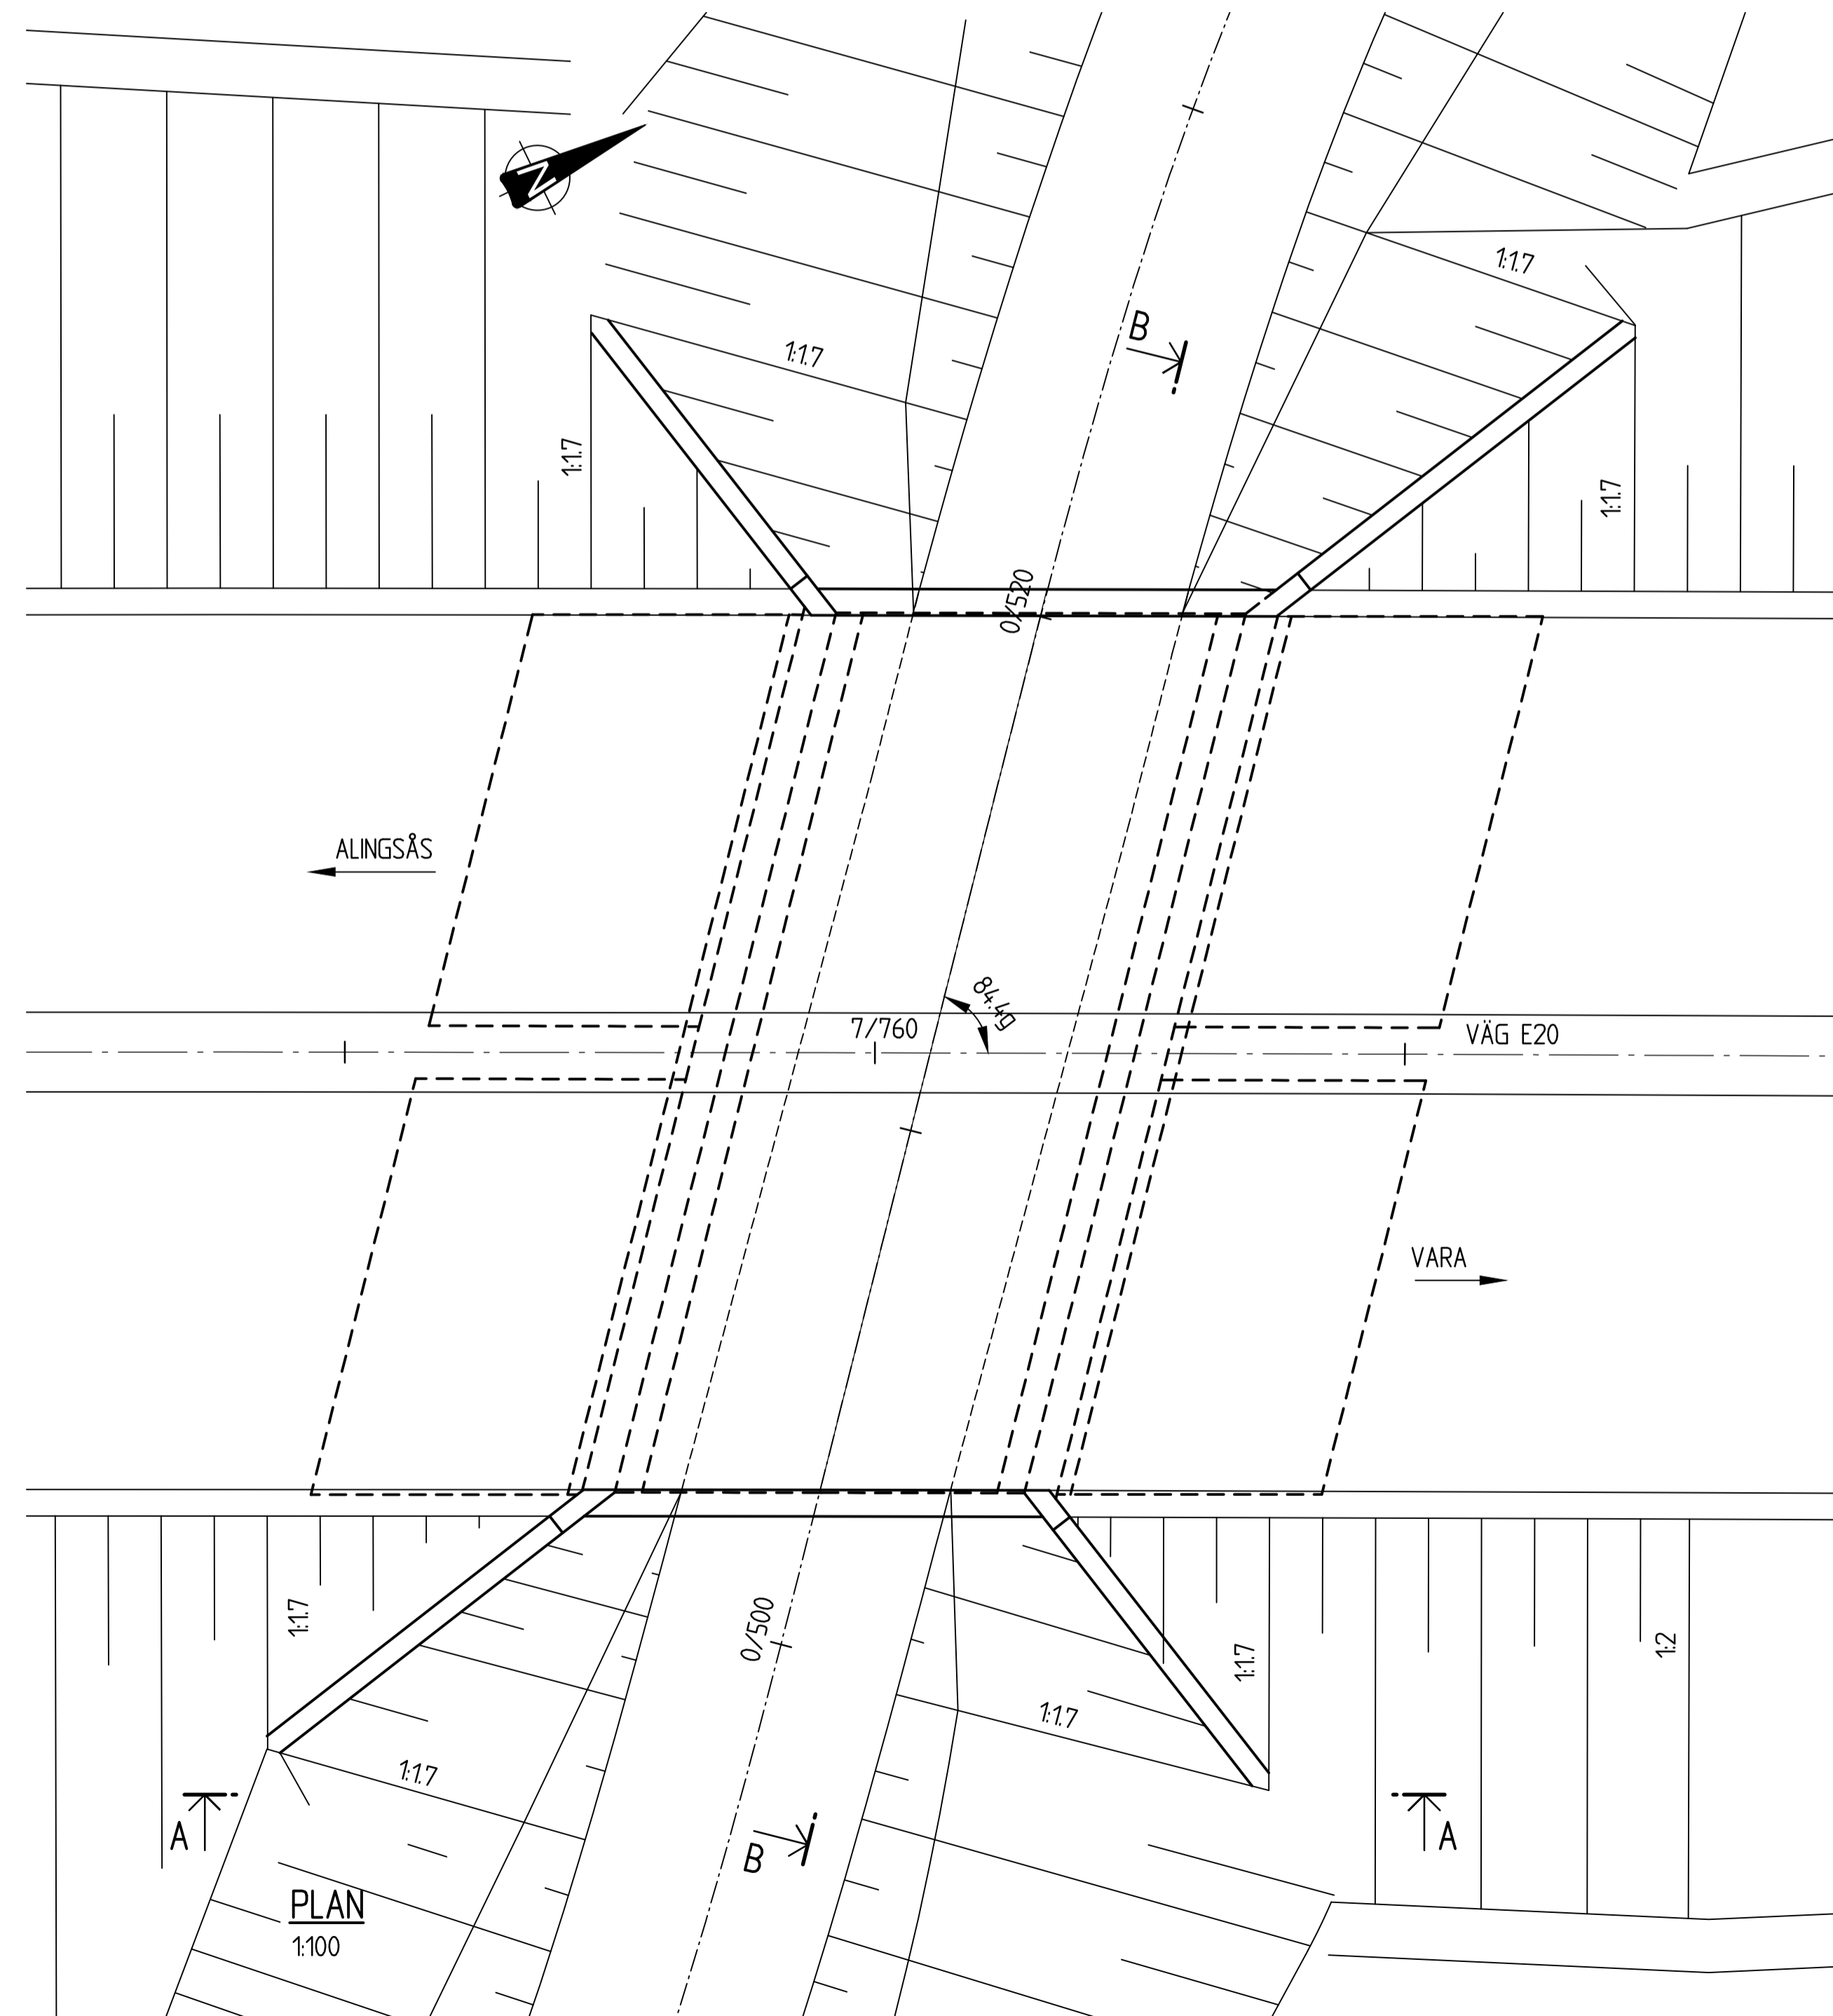

PLAN
1:100

ALLMÄNNA ANVISNINGAR

KOORDINATSYSTEM: SWEREF 99 13 30
HÖJDSYSTEM: RH 2000

BRON DIMENSIONERAS OCH UTFORMAS ENLIGT
KRAV BROBYGGGANDE TDOK 2016:0204, VERSION 2.

PRELIMINÄR GRUNDLÄGGNING: STÖDPÅLAD

TYP AV PLAN		VÄGPLAN	
GRANSKNINGSSTATUS / SYFTE			
HANDLINGSTYP		SAMRÅDSHANDLING	
DATUM	2019-09-01	LEVERANS / ÄNDRINGS-PM	
OBJEKT	E20 VÄRGÅRDA - VARA		
DELOMRÅDE / BANDEL	VÄRGÅRDA - RIBBINGSBERG		
ANLÄGGNINGSDEL	BRÖ ÖVER VÄG 3,1 KM SV LEKÅSA KYRKA		
OBJEKTNUMMER / KM	150306	KONSTRUKTIONSNUMMER	100-1809-1
BESTÄLLARE	TRAFIKVERKET	LEVERANTÖR	VEIDEKKE INHOUSE TECH
SKAPAD AV	MEn	UPPRAGSNUMMER	4001-1601
GODKÄND AV	F. THUNSTRÖM	AVDELNING	
RITNINGSTYP	PLAN, VY		
TEKNIKOMRÅDE / INNEHÅLL	BYGGNADSVÄRK		
BESKRIVNING	FÖRSLAGSSKISS		
SKALA	SE FIGUR	FORMAT	A1
RITNINGSNUMMER	147K2001	FÖRVALTNINGSNUMMER	
BLAD		NÄSTA BLAD	BET

