



**TECKENFÖRKLARING**

KOORDINATSYSTEM: SWEREF 99 16 30  
HÖJDSYSTEM: RH 2000

- MARKANSPRÅK**
- GRÄNS FÖR VÄGOMRÅDE
  - AVGRÄNSNING MELLAN OLIKA TYPER AV MARKANSPRÅK
  - T1** TILLFÄLLIG NYTTJANDERÄTT FÖR BYGGNATION AV VÄG
  - T2** TILLFÄLLIG NYTTJANDERÄTT FÖR ETABLIERING OCH UPPLAG
  - V1** NYTT VÄGOMRÅDE MED VÄGRÄTT

TILLFÄLLIG NYTTJANDERÄTT GÄLLER FRÅN BYGGSTART TILL 3 MÅNADER EFTER SLUTBESIKTNING

**ÖVRIGA BETECKNINGAR PÅ PLANKARTAN**

- 0/00 LÄNGDMÄTNING
- 0,00 MARKNIVÅ, BEFINTLIG
- 0,00 MARKNIVÅ, NY
- KOMMUNGRÄNS
- GRÄNS DETALJPLAN/STADSPLAN
- FASTIGHETSGRÄNS
- FASTIGHETS BETECKNING
- 00:0
- SÄRSKILT SKYDDSVÄRT TRÄD

**VERKSAMHETER/ÅTGÄRDER SOM UNDANTAS FRÅN FÖRBUD ENLIGT MILJÖBALKEN**

- GENERELLT BIOTOPSKYDDSOMRÅDE
- STRANDSKYDDSOMRÅDE
- NYCKELBIOTOPER

SKYLDIGHETEN ATT GÖRA ANMÄLAN FÖR SAMRÅD ENLIGT 12:6 MILJÖBALKEN GÄLLER INTE FÖR DE VERKSAMHETER OCH ÅTGÄRDER SOM BEHOVS FÖR ATT BYGGA VÄGEN OCH SOM FASTSTÄLLS OCH INGÅR I VÄGOMRÅDE FÖR ALLMAN VÄG ELLER OMRÅDE FÖR TILLFÄLLIG NYTTJANDERÄTT.

FÖRBUDEN SOM AVSER VERKSAMHET ELLER ÅTGÄRD INOM STRANDSKYDDSOMRÅDE (7:15 MB) GÄLLER INTE BYGGANDE AV ALLMAN VÄG.

FÖRBUDEN SOM AVSER VERKSAMHET ELLER ÅTGÄRD INOM GENERELLT BIOTOPSKYDDSOMRÅDE (7:11 2 ST. MB) GÄLLER INTE BYGGANDE AV ALLMAN VÄG.

TYP AV PLAN **VÄGPLAN**

GRANSKNINGSSTATUS / SYFTE

HANDLINGSTYP **SAMRÅDSHANDLING**

DATUM 2023-11-10 LEVERANS / ÄNDRINGS-PM

OBJEKT GC-BANA EKBÄCKEN/ENHAGEN TILL TIDÖ-LINDÖ

DELMRÅDE / BANDEL DEL 2 ERIKSBO TILL TIDÖ-LINDÖ

ANLÄGGNINGSDEL GC-BANA

OBJEKTNUMMER / KM 169189 KONSTRUKTIONNUMMER

BESTÄLLARE LEVERANTÖR

TRAFIKVERKET Pontarius

SKAPAD AV FL UPPDRAGSNUMMER 4290

GODKÄND AV BW AVDELNING



RITNINGSTYP PLANRITNING

TEKNIKOMRÅDE / INNEHÅLL T VÄGUTFORMNING OCH TRAFIK

BESKRIVNING PLANKARTA -0/020-0/540

SKALA 1:500 FORMAT A1 FÖRVALTNINGSNUMMER

RITNINGNUMMER 2 01 T 02 06 BLAD 06 NÄSTA BLAD 07 BET

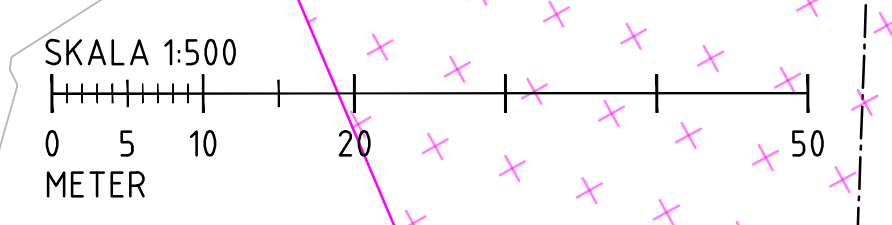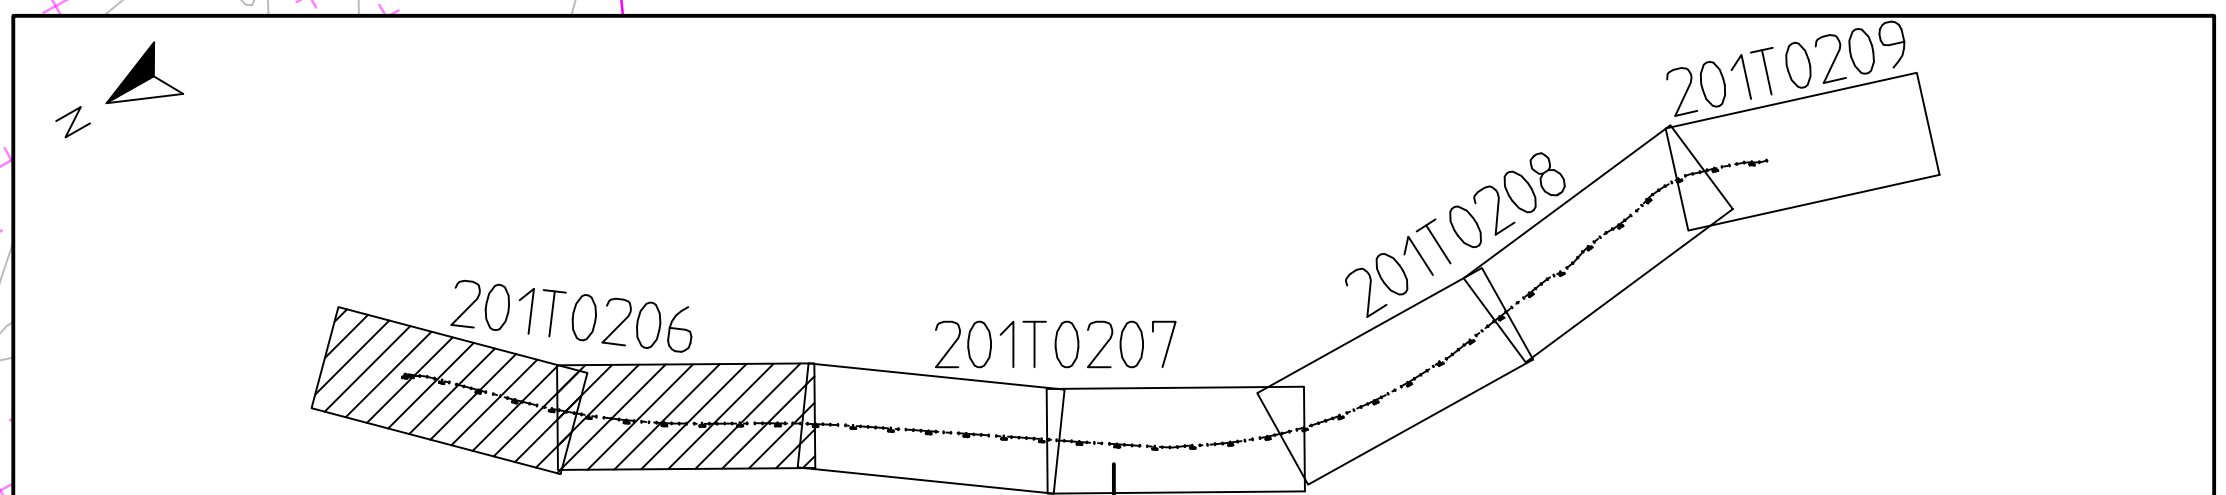

KONNEKTIONSLINJE RITNING 201T0207

PLO: 2023-11-17 16:26 \P\ONAP001\KUNDPROJEKT\04290\_VÄGPLAN\_GC\_EKBÄCKEN\_VÄSTERAS\03\_T01\T1\RTIDF04\_UA\_DEL\_2\201T0206.DWG FILIP LIND

XREF: MODELL\VA09091  
MODELL\VA09091\_1\_500\_PLAN\_PROFIL  
MODELL\VA09091\_1\_500\_PLAN\_PROFIL  
MODELL\VA09091\_1\_500\_PLAN\_PROFIL  
MODELL\VA09091\_1\_500\_PLAN\_PROFIL