

TECKENFÖRKLARING

KOORDINATSYSTEM: SWEREF 99 16 30
HÖJDSYSTEM: RH 2000

- MARKANSPRÅK**
- GRÄNS FÖR VÄGOMRÅDE
 - AVGRÄNSNING MELLAN OLIKA TYPER AV MARKANSPRÅK
 - T1** TILFÄLLIG NYTTJANDERÄTT FÖR BYGGNATION AV VÄG
 - T2** TILFÄLLIG NYTTJANDERÄTT FÖR ETABLERING OCH UPPLAG
 - V1** NYTT VÄGOMRÅDE MED VÄGRÄTT

TILFÄLLIG NYTTJANDERÄTT GÄLLER FRÅN BYGGSTART TILL 3 MÅNADER EFTER SLUTBESIKTNING.

ÖVRIGA BETECKNINGAR PÅ PLANKARTAN

- 0/00 LÄNGDMÄTNING
- 0.00 MARKNIVÅ, BEFINTLIG
- 0.00 MARKNIVÅ, NY
- KOMMUNGRÄNS
- GRÄNS DETALJPLAN/STADSPAN
- FASTIGHETSGRÄNS
- 0.0-0 FASTIGHETSBEETCKNING
- SÄRSKILT SKYDDSVÄRT TRÄD

VERKSAMHETER/ÅTGÄRDER SOM UNDTANTAS FRÅN FÖRBUD ENLIGT MILJÖBALKEN

- GENERELLT BIOTOPSKYDDSOmrÅDE
- STRANDSKYDDSOmrÅDE
- NYCKELBIOTOPER

SKYLDIGHETEN ATT GÖRA ANMÄLAN FÖR SAMRÅD ENLIGT 12:6 MILJÖBALKEN GÄLLER INTE FÖR DE VERKSAMHETER OCH ÅTGÄRDER SOM BEHOVS FÖR ATT BYGGA VÄGEN OCH SOM FASTSTÄLLS OCH INGÅR I VÄGOMRÅDE FÖR ALLMÄN VÄG ELLER OMRÅDE FÖR TILFÄLLIG NYTTJANDERÄTT.

FÖRBUDEN SOM AVSER VERKSAMHET ELLER ÅTGÄRD INOM STRANDSKYDDSOmrÅDE (7:15 MB) GÄLLER INTE BYGGANDE AV ALLMÄN VÄG.

FÖRBUDEN SOM AVSER VERKSAMHET ELLER ÅTGÄRD INOM GENERELLT BIOTOPSKYDDSOmrÅDE (7:11 2 ST. MB) GÄLLER INTE BYGGANDE AV ALLMÄN VÄG.

TYP AV PLAN **VÄGPLAN**

GRANSKNINGSSTATUS / SYFTE

HANDLINGSTYP **SAMRÅDSHANDLING**

DATUM 2023-11-10 LEVERANS / ÄNDRINGS-PM

OBJEKT **GC-BANA EKBACKEN/ENHAGEN TILL TIDÖ-LINDÖ**

DELOMRÅDE / BANDEL **DEL 2 ERIKSBO TILL TIDÖ-LINDÖ**

ANLÄGGNINGSDDEL **GC-BANA**

OBJEKTNUMMER / KM 169189 KONSTRUKTIONNUMMER

BESTÄLLARE **TRAFIKVERKET** LEVERANTÖR **Pontarius**

SKAPAD AV **FL** UPPDRAGSNUMMER **4290**

GODKÄND AV **BW** ÄNDELNING



RITNINGSTYP **PLANRITNING**

TEKNIKOMRÅDE / INNEHÅLL **T VÄGUTFORMNING OCH TRAFIK**

BESKRIVNING **PLANKARTA 0/540-1/180**

SKALA 1:500 FORMAT **A1** FÖRVALTNINGSNUMMER

RITNINGNUMMER 2 01 T 02 07 BLAD 07 NÄSTA BLAD 08 BET

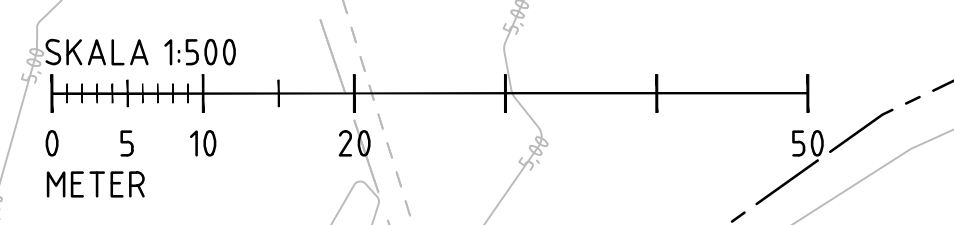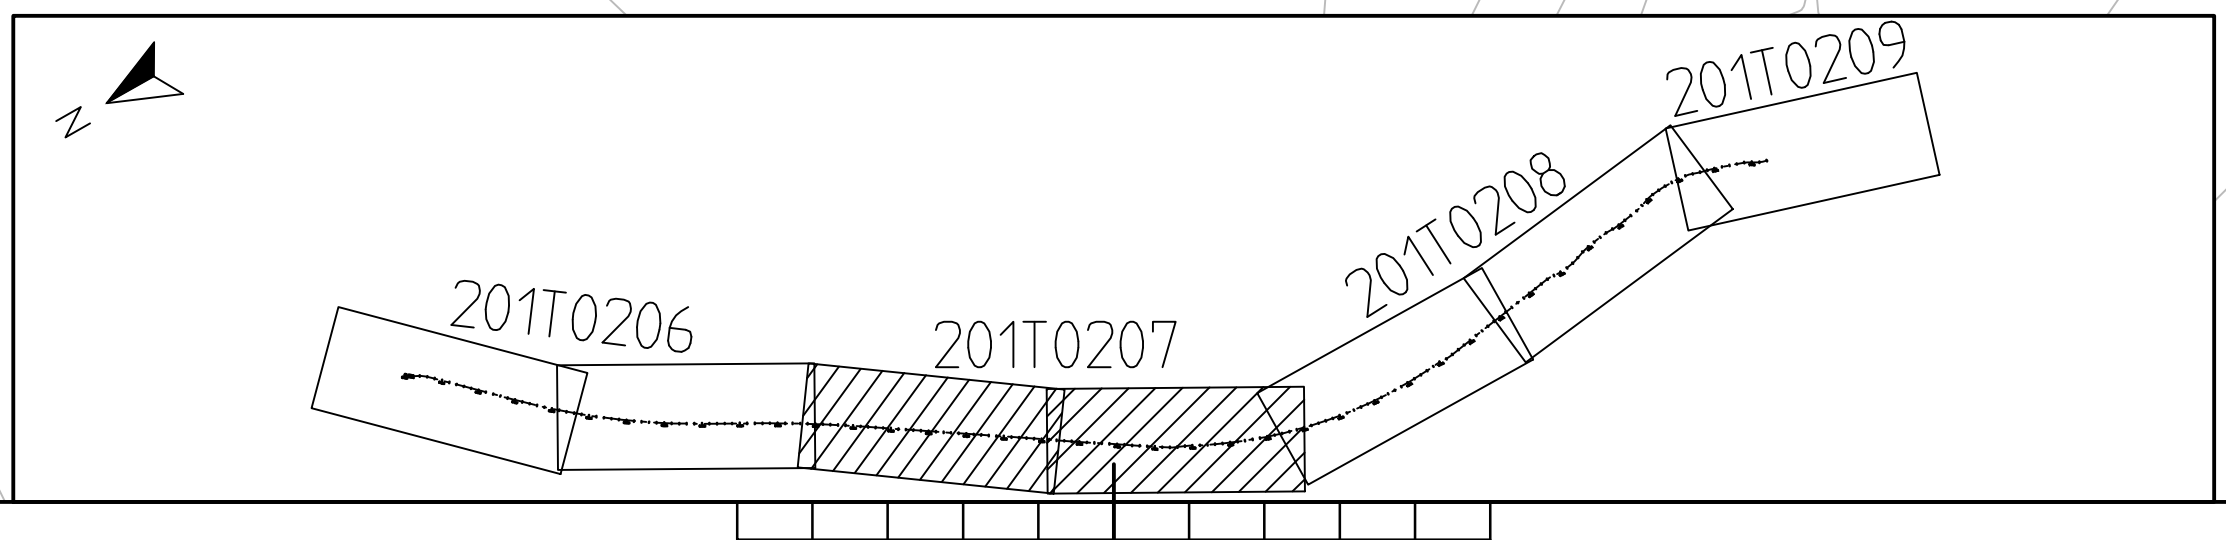

XREF: MODELL\K000001...
MODELL\K000001...
MODELL\K000001...
MODELL\K000001...
MODELL\K000001...