

**TECKENFÖRKLARING**

KOORDINATSYSTEM: SWEREF 99 16 30  
HÖJDSYSTEM: RH 2000

- MARKANSPRÅK**
- GRÄNS FÖR VÄGOMRÅDE
  - - - - - AVGRÄNSNING MELLAN OLIKA TYPER AV MARKANSPRÅK
  - T1** TILLFÄLLIG NYTTJANDERÄTT FÖR BYGGNATION AV VÄG
  - T2** TILLFÄLLIG NYTTJANDERÄTT FÖR ETABLERING OCH UPPLAG
  - V1** NYTT VÄGOMRÅDE MED VÄGRÄTT

TILLFÄLLIG NYTTJANDERÄTT GÄLLER FRÅN BYGGSTART TILL 3 MÅNADER EFTER SLUTBESIKTNING

**ÖVRIGA BETECKNINGAR PÅ PLANKARTAN**

- 0/000 LÅNGMÄTNING
- 0,00 MARKNIVÅ, BEFINTLIG
- 0,00 MARKNIVÅ, NY
- KOMMUNGRÄNS
- - - - - GRÄNS DETALJPLAN/STADSPLAN
- - - - - FASTIGHETSGRÄNS
- - - - - FASTIGHETS BETECKNING
- 00:0
- SÄRSKILT SKYDDSVÄRT TRÄD

**VERKSAMHETER/ÅTGÄRDER SOM UNDTAS FRÅN FÖRBUD ENLIGT MILJÖBALKEN**

- GENERELLT BIOTOPSKYDDSOMRÅDE
- STRANDSKYDDSOMRÅDE
- NYCKELBIOTOPER

SKYLDIGHETEN ATT GÖRA ANMÄLAN FÖR SAMRÅD ENLIGT 12:6 MILJÖBALKEN GÄLLER INTE FÖR DE VERKSAMHETER OCH ÅTGÄRDER SOM BEHOVS FÖR ATT BYGGA VÄGEN OCH SOM FASTSTÄLLS OCH INGÅR I VÄGOMRÅDE FÖR ALLMÄN VÄG ELLER OMRÅDE FÖR TILLFÄLLIG NYTTJANDERÄTT.

FÖRBUDEN SOM AVSER VERKSAMHET ELLER ÅTGÄRD INOM STRANDSKYDDSOMRÅDE (7:15 MB) GÄLLER INTE BYGGANDE AV ALLMÄN VÄG.

FÖRBUDEN SOM AVSER VERKSAMHET ELLER ÅTGÄRD INOM GENERELLT BIOTOPSKYDDSOMRÅDE (7:11 2 ST. MB) GÄLLER INTE BYGGANDE AV ALLMÄN VÄG.

TYP AV PLAN **VÄGPLAN**

GRANSKNINGSSTATUS / SYFTE

HANDLINGSTYP **SAMRÅDSHANDLING**

DATUM 2023-11-10 LEVERANS / ÄNDRINGSPM

OBJEKT **GC-BANA EKBÄCKEN/ENHAGEN TILL TIDÖ-LINDÖ**

DELOMRÅDE / BANDEL **DEL 2 ERIKSBO TILL TIDÖ-LINDÖ**

ANLÄGGNINGSDDEL **GC-BANA**

OBJEKTNUMMER / KM 169189 KONSTRUKTIONSNUMMER

BESTÄLLARE **TRAFIKVERKET** LEVERANTÖR **Pontarius**

SKAPAD AV **FL** UPPDRAGSNUMMER **4290**



GODKÄND AV **BW** ÄNDELNING

RITNINGSTYP **PLANRITNING**

TEKNIKOMRÅDE / INNEHÅLL **T VÄGFORMNING OCH TRAFIK**

BESKRIVNING **PLANKARTA 1/180-1/815**

SKALA 1:500	FORMAT A1	FÖRVALTNINGSNUMMER
RITNINGSNUMMER 2 01 T 02 08	BLAD 08	NÄSTA BLAD 09
	BET	

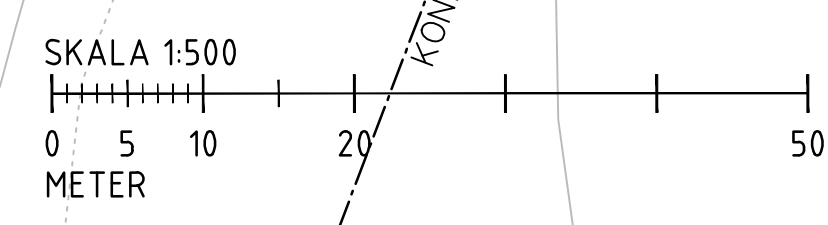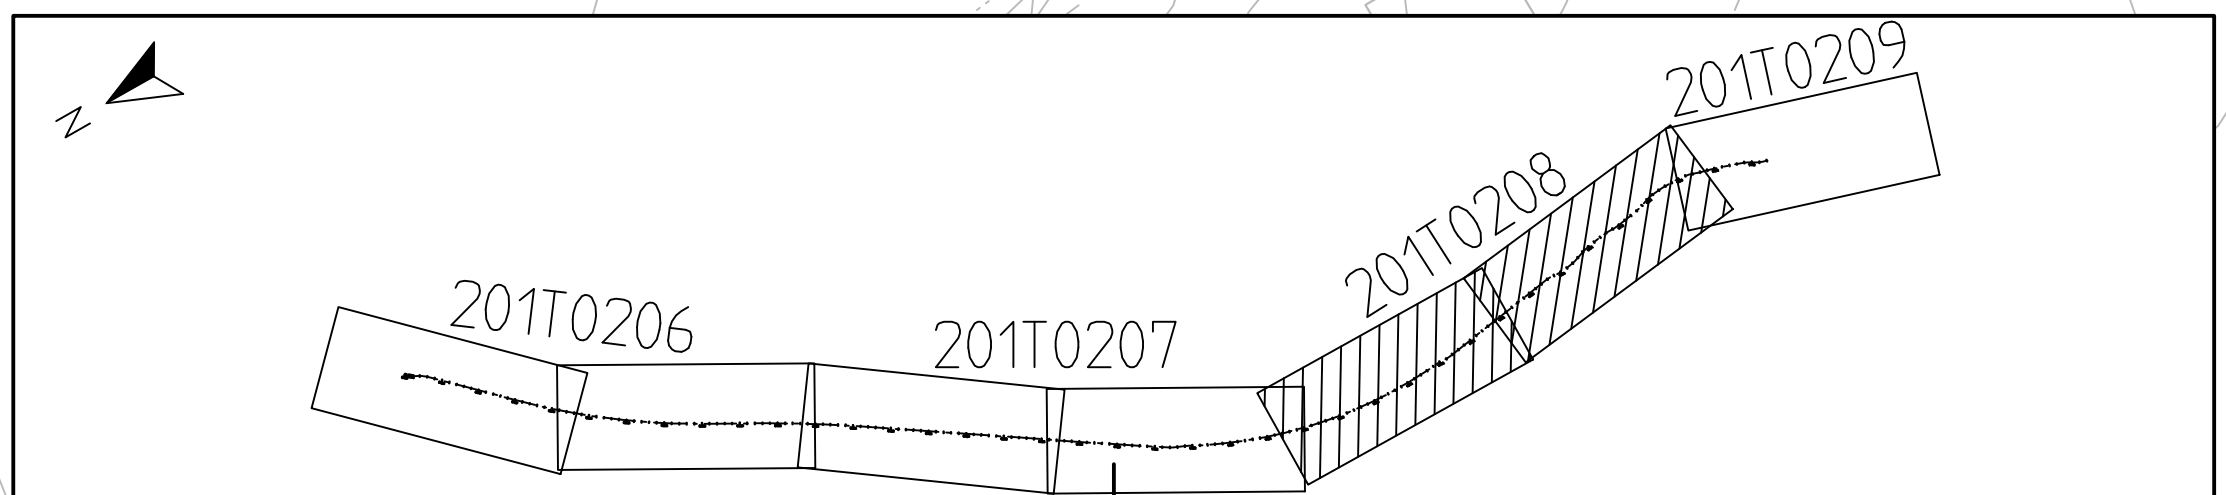

XREF: MODELL\1609791  
 MODELL\1609791\_1\_500\_Plan\_Profile  
 MODELL\1609791\_1\_500\_Plan\_Profile  
 MODELL\1609791\_1\_500\_Plan\_Profile  
 2023-04-27 11:55  
 2023-04-27 11:59

PLO: 2023-11-17 16:30 \P\ONAP001\KUNDPROJEKT\1609791\_VAGPLAN\_GC\_EKBÄCKEN\_VÄSTERAS\03\_TOT\YT\RTIDÖFVA\_...\_DEL\_2\201T0208.DWG FILIP LIND