

TECKENFÖRKLARING

KOORDINATSYSTEM: SWEREF 99 16 30
HÖJDSYSTEM: RH 2000

MARKANSPRÅK

- GRÄNS FÖR VÄGOMRÅDE
- - - - - AVGRÄNSNING MELLAN OLIKA TYPER AV MARKANSPRÅK
- T1 TILLFÄLLIG NYTTJANDERÄTT FÖR BYGGNATION AV VÄG
- T2 TILLFÄLLIG NYTTJANDERÄTT FÖR ETABLERING OCH UPPLAG
- V1 NYTT VÄGOMRÅDE MED VÄGRÄTT

TILLFÄLLIG NYTTJANDERÄTT GÄLLER FRÅN BYGGSTART TILL 3 MÅNADER EFTER SLUTBESIKTNING.

ÖVRIGA BETECKNINGAR PÅ PLANKARTAN

- 0/000 LÅNGMÄTNING
- 0.00 MARKNIVÅ, BEFINTLIG
- 0.00 MARKNIVÅ, NY
- KOMMUNGRÄNS
- GRÄNS DETALJPLAN/STADSPLAN
- FASTIGHETSGRÄNS
- 0.0:0 FASTIGHETS BETECKNING
- SÄRSKILT SKYDDSVÄRT TRÄD

VERKSAMHETER/ÅTGÄRDER SOM UNDTAS FRÅN FÖRBUD ENLIGT MILJÖBALKEN

- GENERellt BIOTOPSKYDDSOmrÅDE
- x x x STRANDSKYDDSOmrÅDE
- + NYCKELBIOTOPER

SKYDDIGHETEN ATT GÖRA ANMÄLAN FÖR SAMRÅD ENLIGT 12:6 MILJÖBALKEN GÄLLER INTE FÖR DE VERKSAMHETER OCH ÅTGÄRDER SOM BEHOVS FÖR ATT BYGGA VÄGEN OCH SOM FASTSTÄLLS OCH INGÅR I VÄGOMRÅDE FÖR ALLMAN VÄG ELLER OMRÅDE FÖR TILLFÄLLIG NYTTJANDERÄTT.

FÖRBUDEN SOM AVSER VERKSAMHET ELLER ÅTGÄRD INOM STRANDSKYDDSOmrÅDE (7:15 MB) GÄLLER INTE BYGGANDE AV ALLMAN VÄG.

FÖRBUDEN SOM AVSER VERKSAMHET ELLER ÅTGÄRD INOM GENERellt BIOTOPSKYDDSOmrÅDE (7:11 2 ST. MB) GÄLLER INTE BYGGANDE AV ALLMAN VÄG.

TYP AV PLAN **VÄGPLAN**

GRANSKNINGSSTATUS / SYFTE

HANDLINGSTYP **SAMRÅDSHANDLING**

DATUM 2023-11-10 LEVERANS / ÄNDRINGS-PM

OBJEKT **GC-BANA EKBACKEN/ENHAGEN TILL TIDÖ-LINDÖ**

DELOMRÅDE / BANDEL **DEL 2 ERIKSBO TILL TIDÖ-LINDÖ**

ANLÄGGNINGSDDEL **GC-BANA**

OBJEKTNUMMER / KM 169189 KONSTRUKTIONNUMMER

BESTÄLLARE **TRAFIKVERKET** LEVERANTÖR **Pontarius**

SKAPAD AV **FL** UPPDRAGSNUMMER **4290**

GODKÄND AV **BW** ÄNDELNING



RITNINGSTYP **PLANRITNING**

TEKNIKOMRÅDE / INNEHÅLL **T VÄGUTFORMNING OCH TRAFIK**

BESKRIVNING **PLANKARTA 1/815-1/921**

SKALA **1:500** FORMAT **A1** FÖRVALTNINGSNUMMER

RITNINGNUMMER **2 01 T 02 09** BLAD **09** NÄSTA BLAD BET

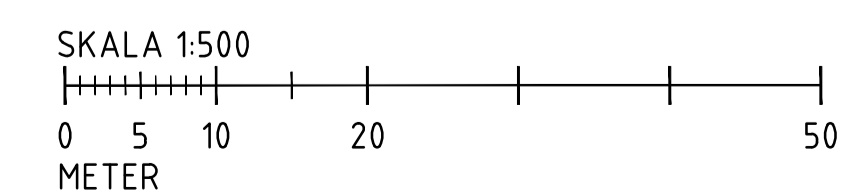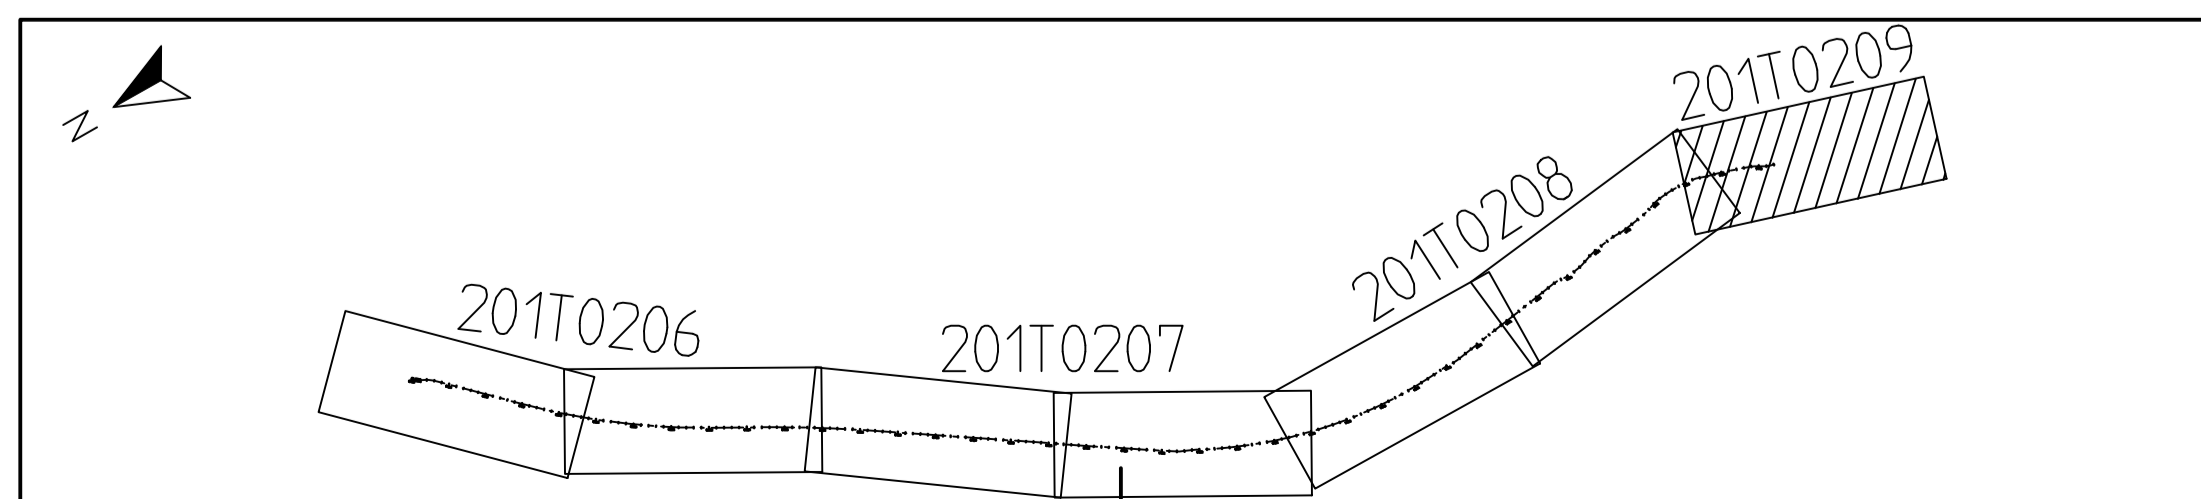

XREF: MODELL\16090791
 MODELL\16090791_1_500_Plan_Profile
 MODELL\16090791_1_500_Plan_Profile
 MODELL\16090791_1_500_Plan_Profile
 2023-04-27 11:55
 2023-04-27 11:59