GC 1/040 – 1/610

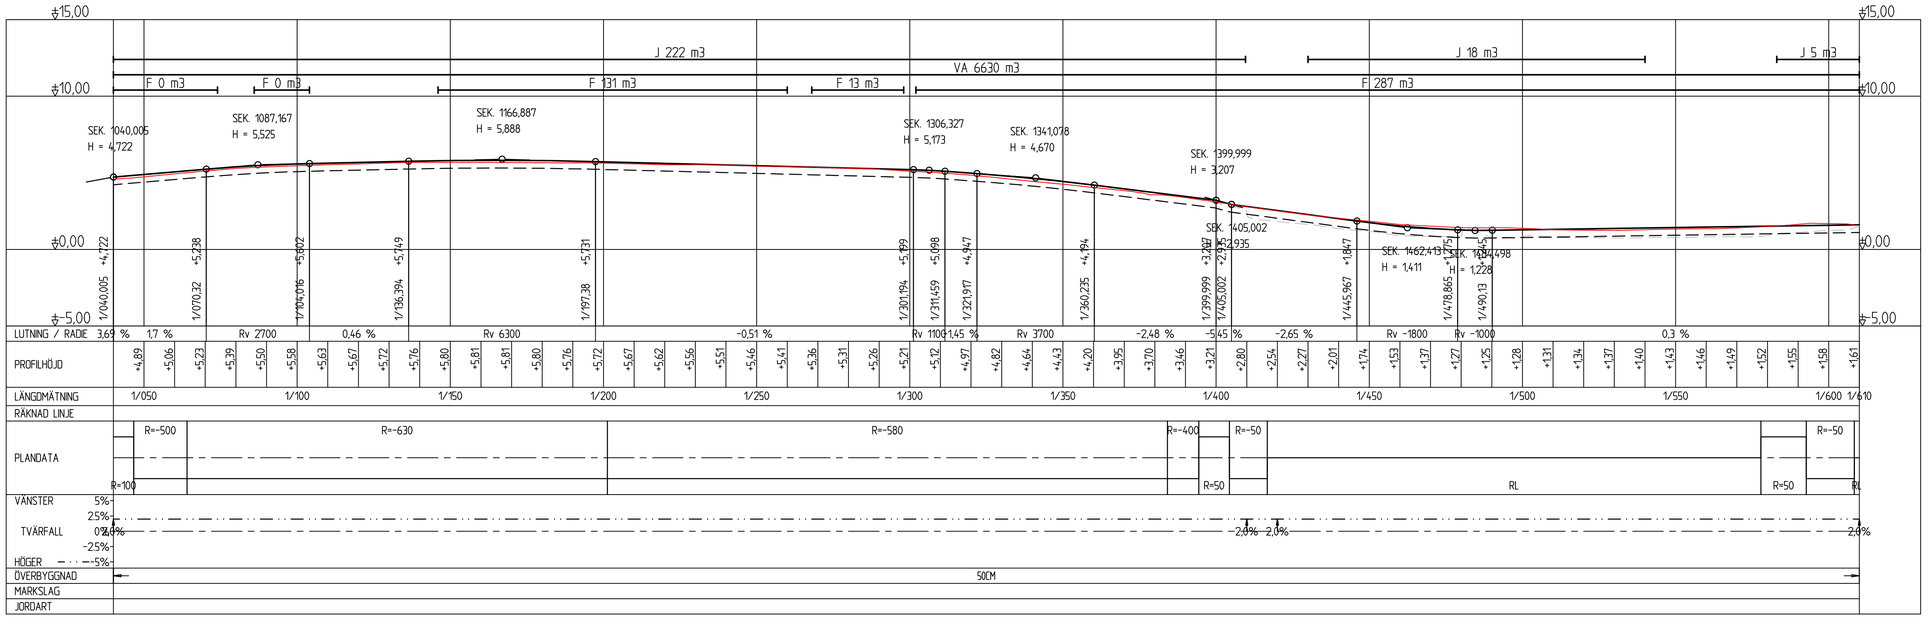

GC 1/560 – 1/922

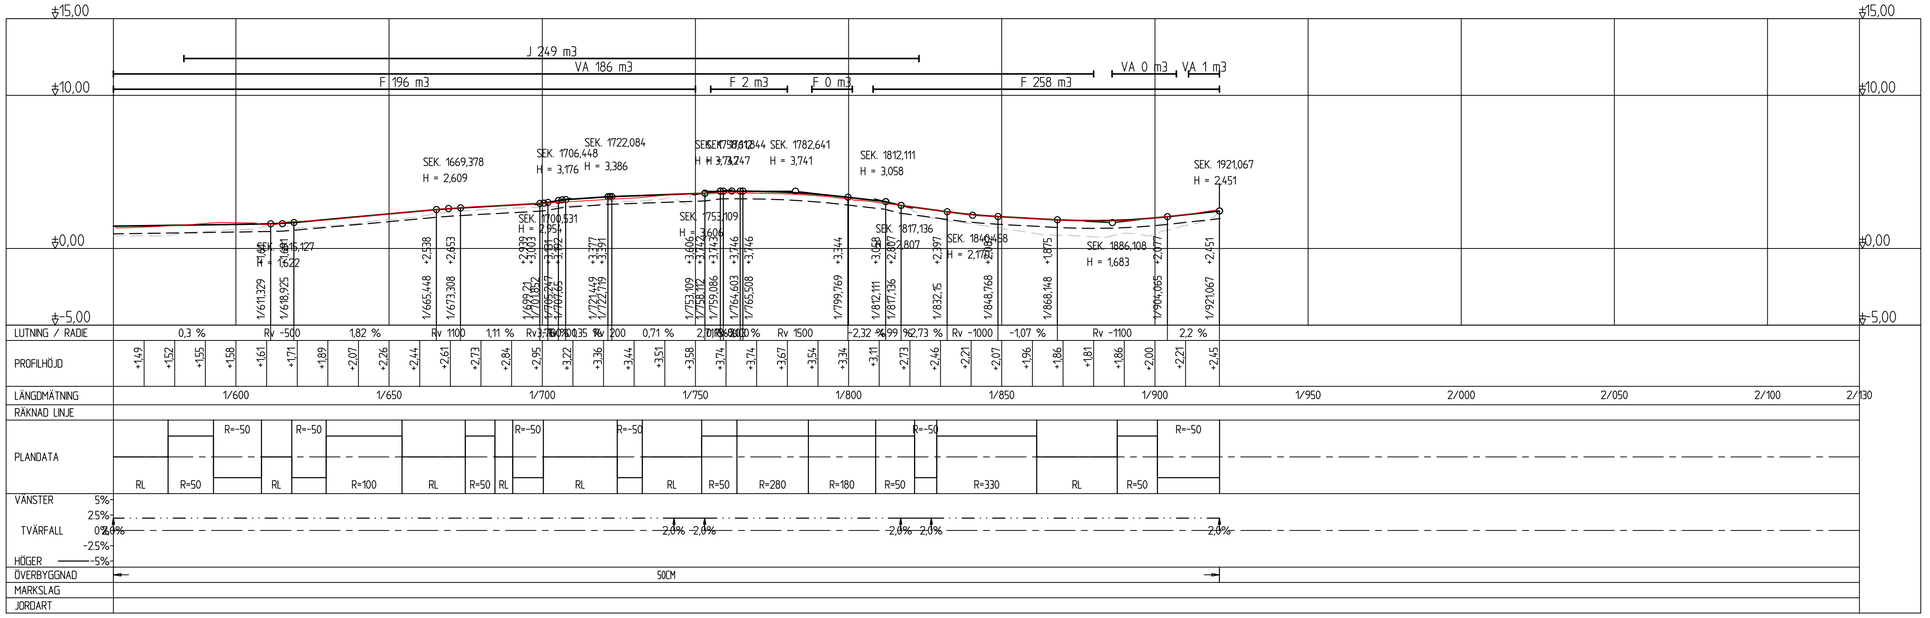

TECKENFÖRKLARING

KOORDINATSYSTEM: SWEREF 99 16 30
HÖJDSYSTEM: RH 2000

- BEFINTLIG MARK
- HÅRDGJORD YTA
- TERRASS
- REFERENSLINJE BEF. ASFKANT

TYP AV PLAN	VÄGPLAN
GRANSKNINGSSTATUS / SYFTE	
HANDLINGSTYP	SAMRÅDSHANDLING
DATUM	2023-11-10
LEVERANS / ÄNDRINGS-PM	
OBJEKT	GC-BANA EKBACKEN/ENHAGEN TILL TIDÖ-LINDÖ
DELOMRÅDE / BANDEL	DEL 2 ERIKSBO TILL TIDÖ-LINDÖ
ANLÄGGNINGSDEL	GC-BANA
OBJEKTNUMMER / KM	169189
KONSTRUKTIONSNUMMER	
BESTÄLLARE	TRAFIKVERKET
LEVERANTÖR	Pontarius
SKAPAD AV	FL
UPPDRAGSNUMMER	4290
GODKÄND AV	BW
AVDELNING	
RITNINGSTYP	PROFILRITNING
TEKNIKOMRÅDE / INNEHÅLL	T VÄGUTFORMNING OCH TRAFIK
BESKRIVNING	VÄGPROFIL GÅNG- OCH CYKELVÄG 0/000-1/090
SKALA	1:1000
FORMAT	A1
FÖRVALTNINGSNUMMER	
RITNINGSNUMMER	2 01 T 03 05
BLAD	05
NÄSTA BLAD	
BET	

PLO: 2023-11-16 17:33 \\PONAP001\KUNDPROJEKT\04290_VAGPLAN_GC_EKBACKEN_VASTERAS\03_TO\T\RITDEF\04_DEL 2\201T0305.DWG FILIP LIND

XREF MODELL\T2010302 2023-11-10 16:23
MODELL\C109593 2023-11-10 16:54

LAGER: SB11

VMN165579VP, ankomst 2023-11-17, ver 5, jobb 119