

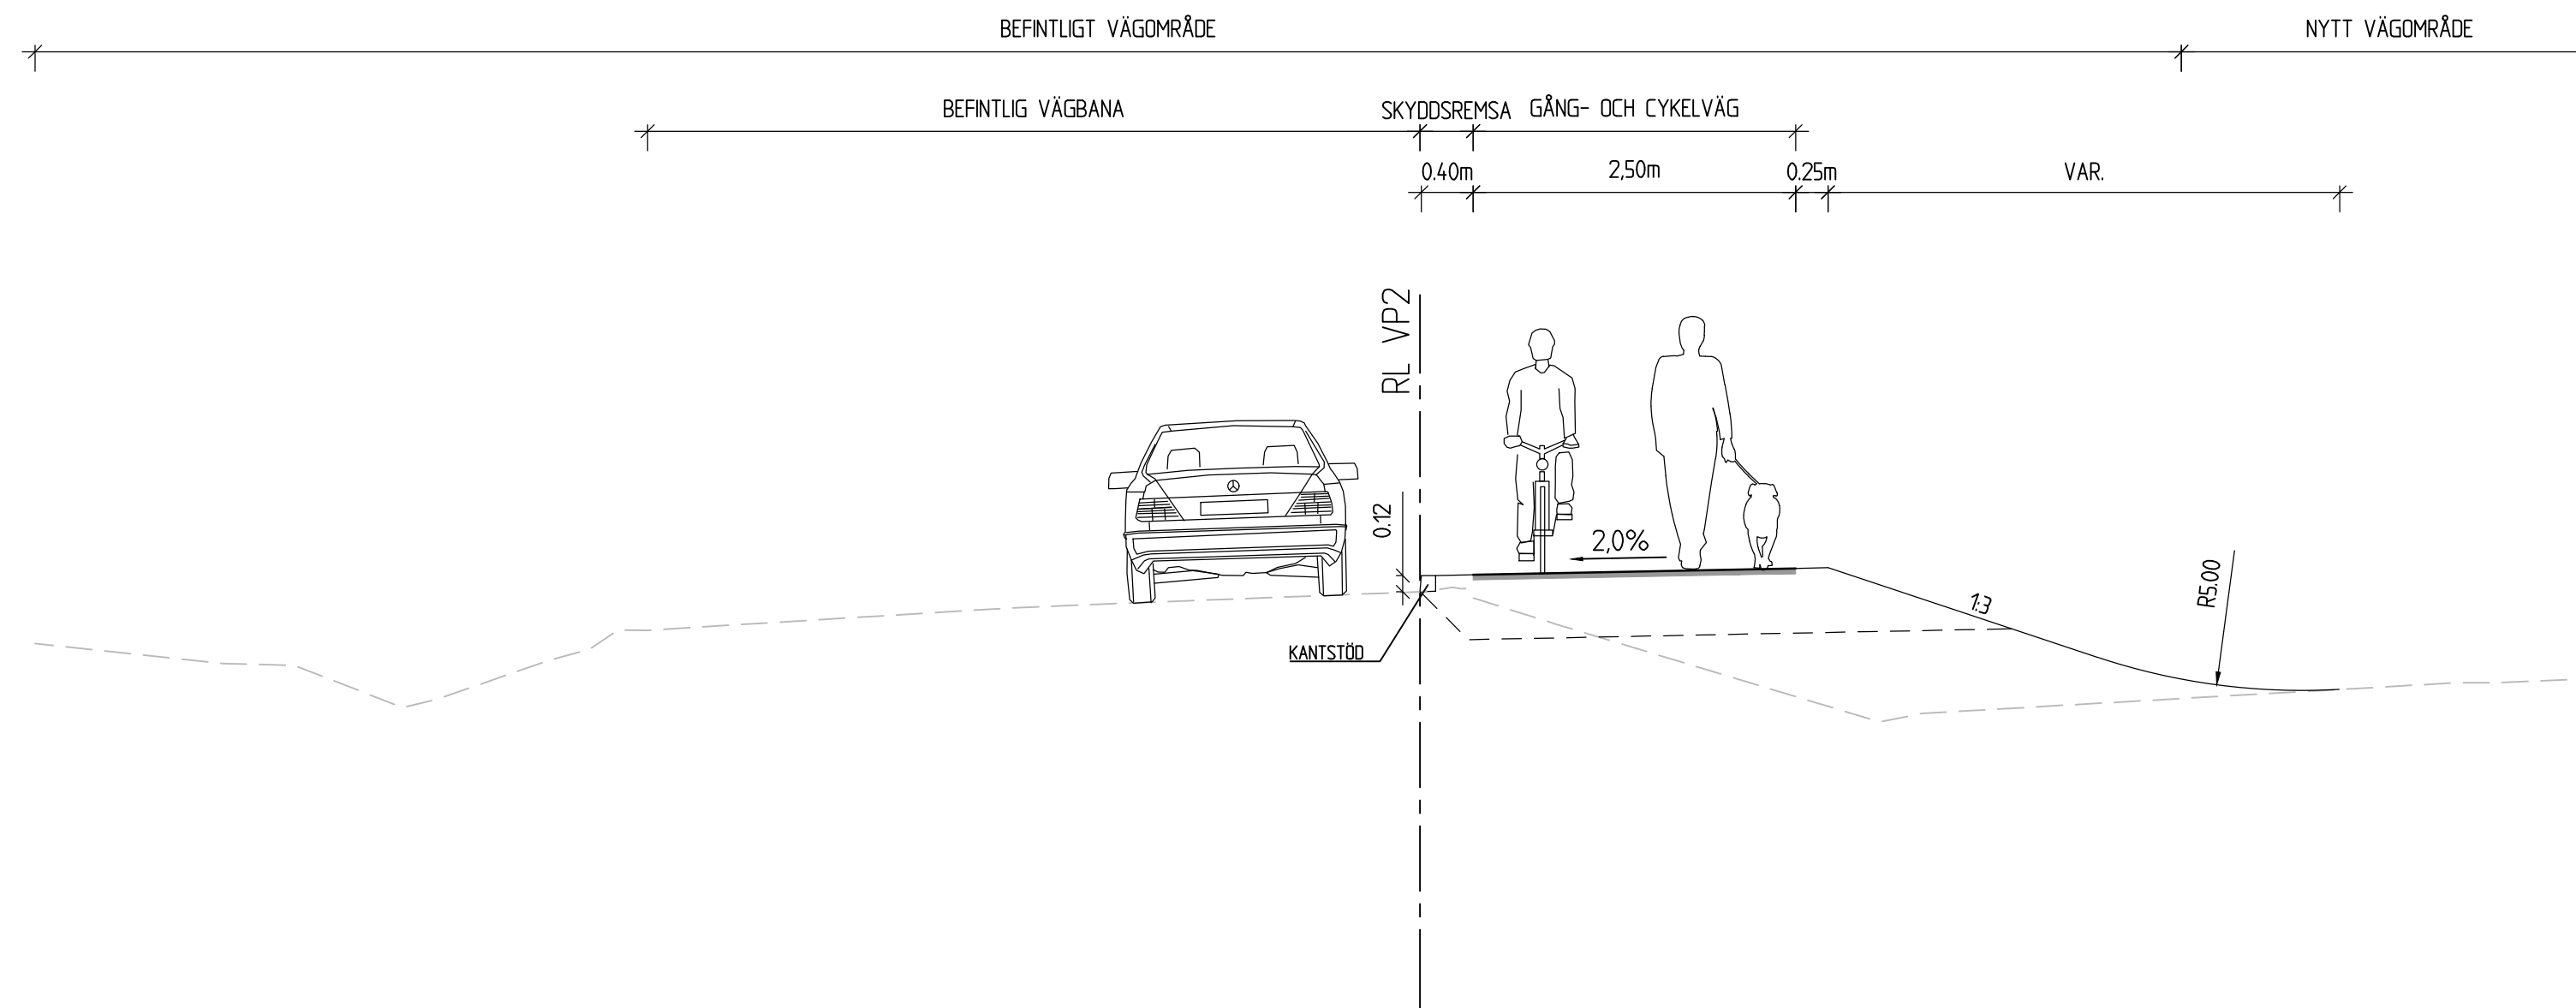


EKBACKEN NORMALSEKTION VP2
VID KANTSTÖD, GENOM NATURA 2000-OMRÅDE OCH FÖRBI GÅNGHOLMEN

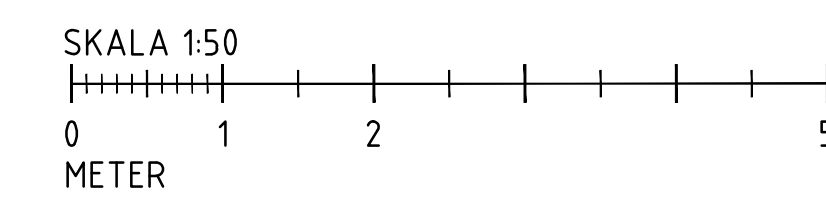

EKBACKEN NORMALSEKTION VP2
VID KANTSTÖD, MELLAN LÖNNVIKS- OCH LÖNNBÄCKSVÄGEN

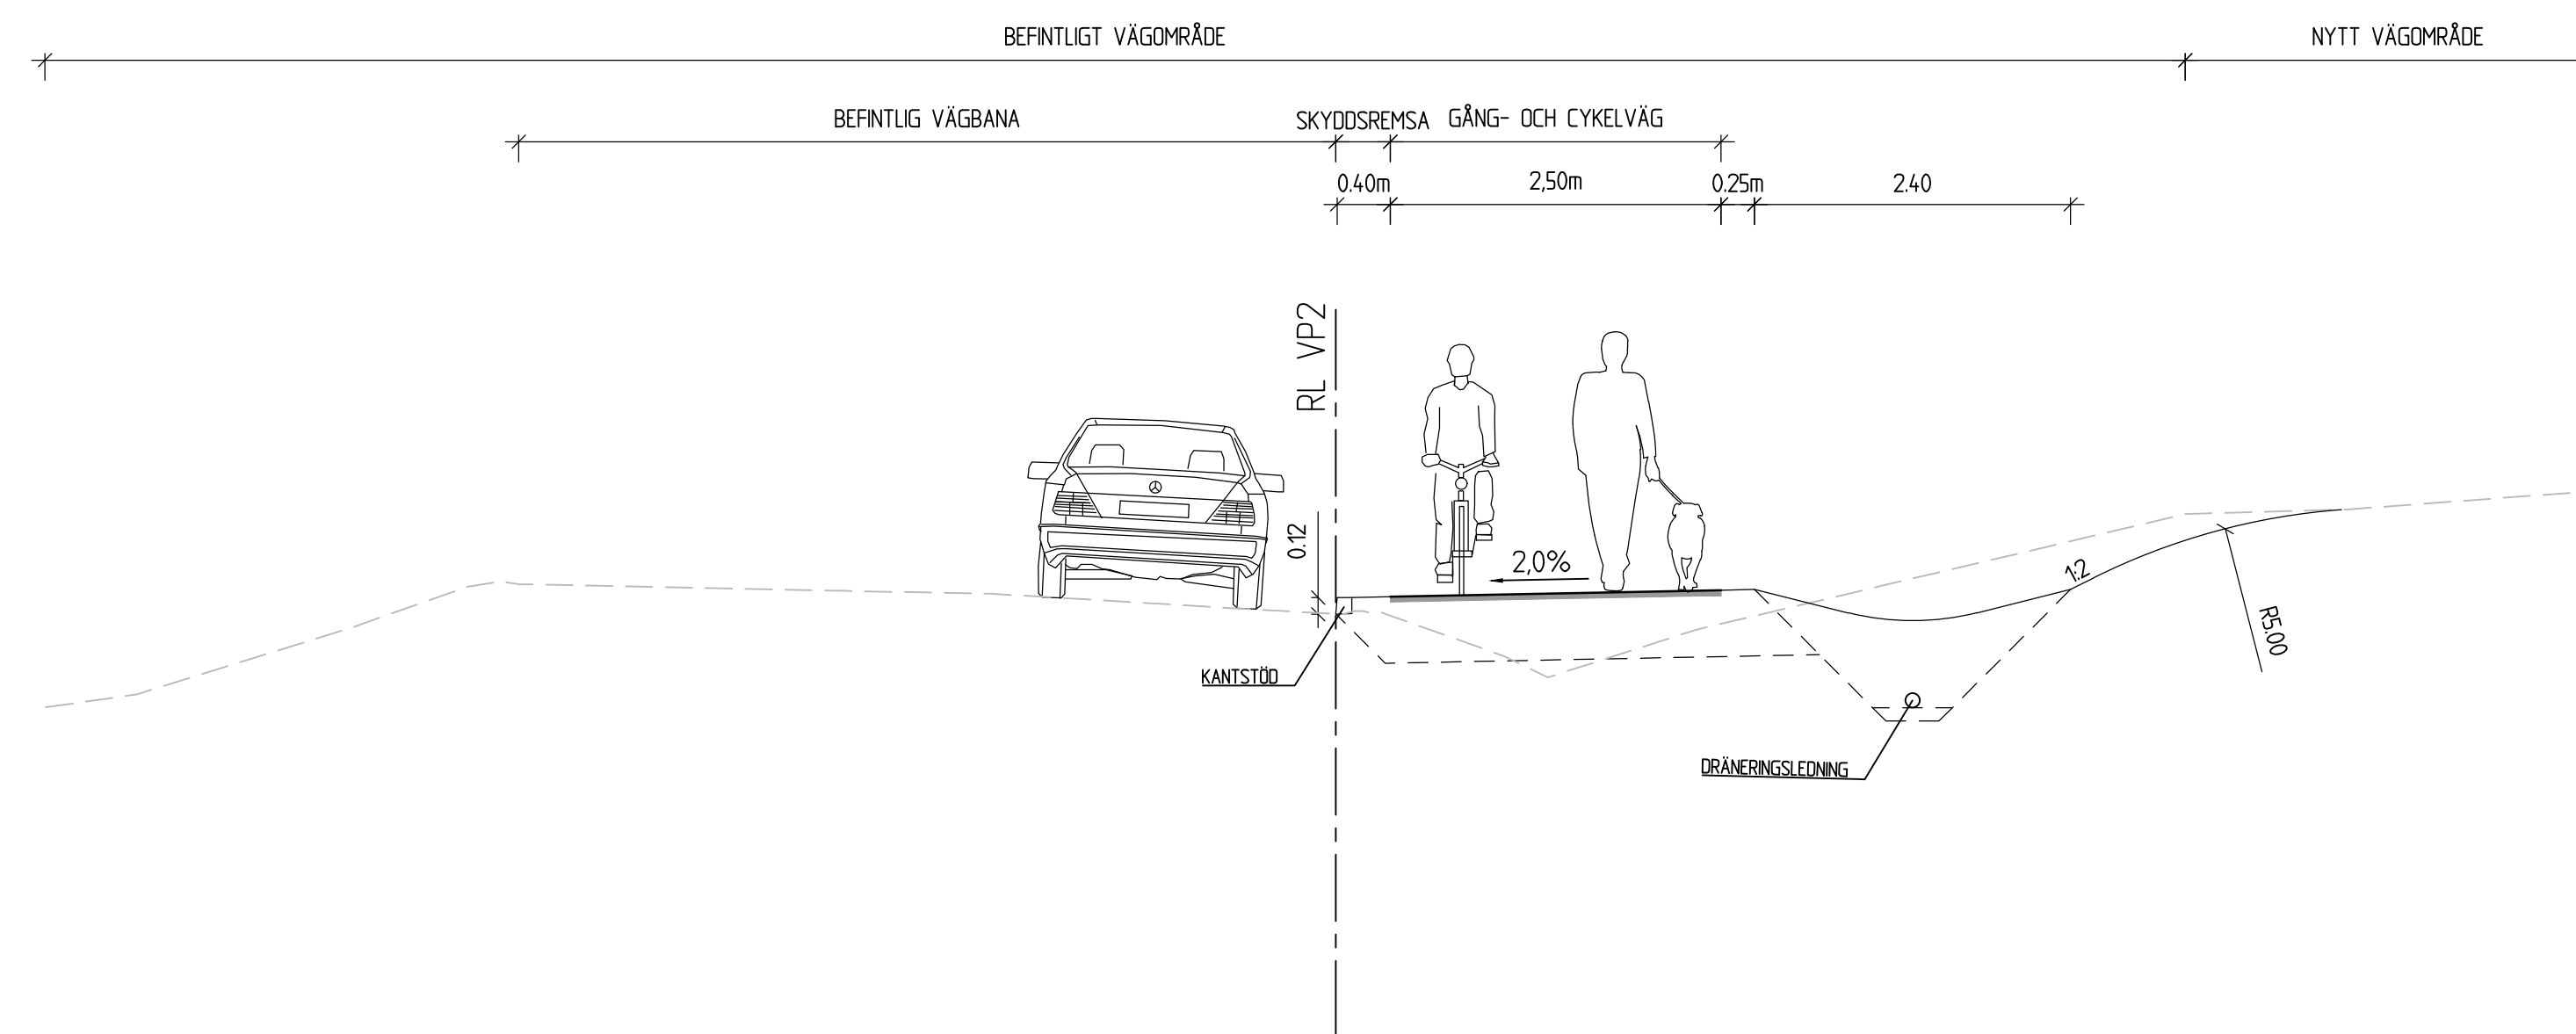

TECKENFÖRKLARING

KOORDINATSYSTEM: SWEREF 99 16 30
HÖJDSYSTEM: RH 2000

- BEFINTLIG MARK
- NY ÖVERYTA
- NYTT SLITLAGER
- NY TERRASS

TYP AV PLAN
VÄGPLAN

GRANSKNINGSSTATUS / SYFTE

HANDLINGSTYP
SAMRÅDSHANDLING

DATUM: 2023-11-10 LEVERANS / ÄNDRINGS-PM

OBJEKT
**GC-BANA EKBACKEN/ENHAGEN
TILL TIDÖ-LINDÖ**

DELOMRÅDE / BANDEL
DEL 2 ERIKSBO TILL TIDÖ-LINDÖ

ANLÄGGNINGSDDEL
GC-BANA

OBJEKTNUMMER / KM: 169189 KONSTRUKTIONNUMMER

BESTÄLLARE: **TRAFIKVERKET** LEVERANTÖR: **Pontarius**

SKAPAD AV: FL UPPDRAGSNUMMER: 4290

GODKÄND AV: BW AVDELNING

RITNINGSTYP
SEKTIONS-RITNING
TEKNIKOMRÅDE / INNEHÅLL
T VÄGUTFORMNING OCH TRAFIK

BESKRIVNING
**TYPSEKTION
GÅNG- OCH CYKELVÄG**

SKALA: 1:50	FORMAT: A1	FÖRVALTNINGSNUMMER
RITNINGNUMMER: 2 01 T 04 04	BLAD: 04	NÄSTA BLAD: 05
	BET	