

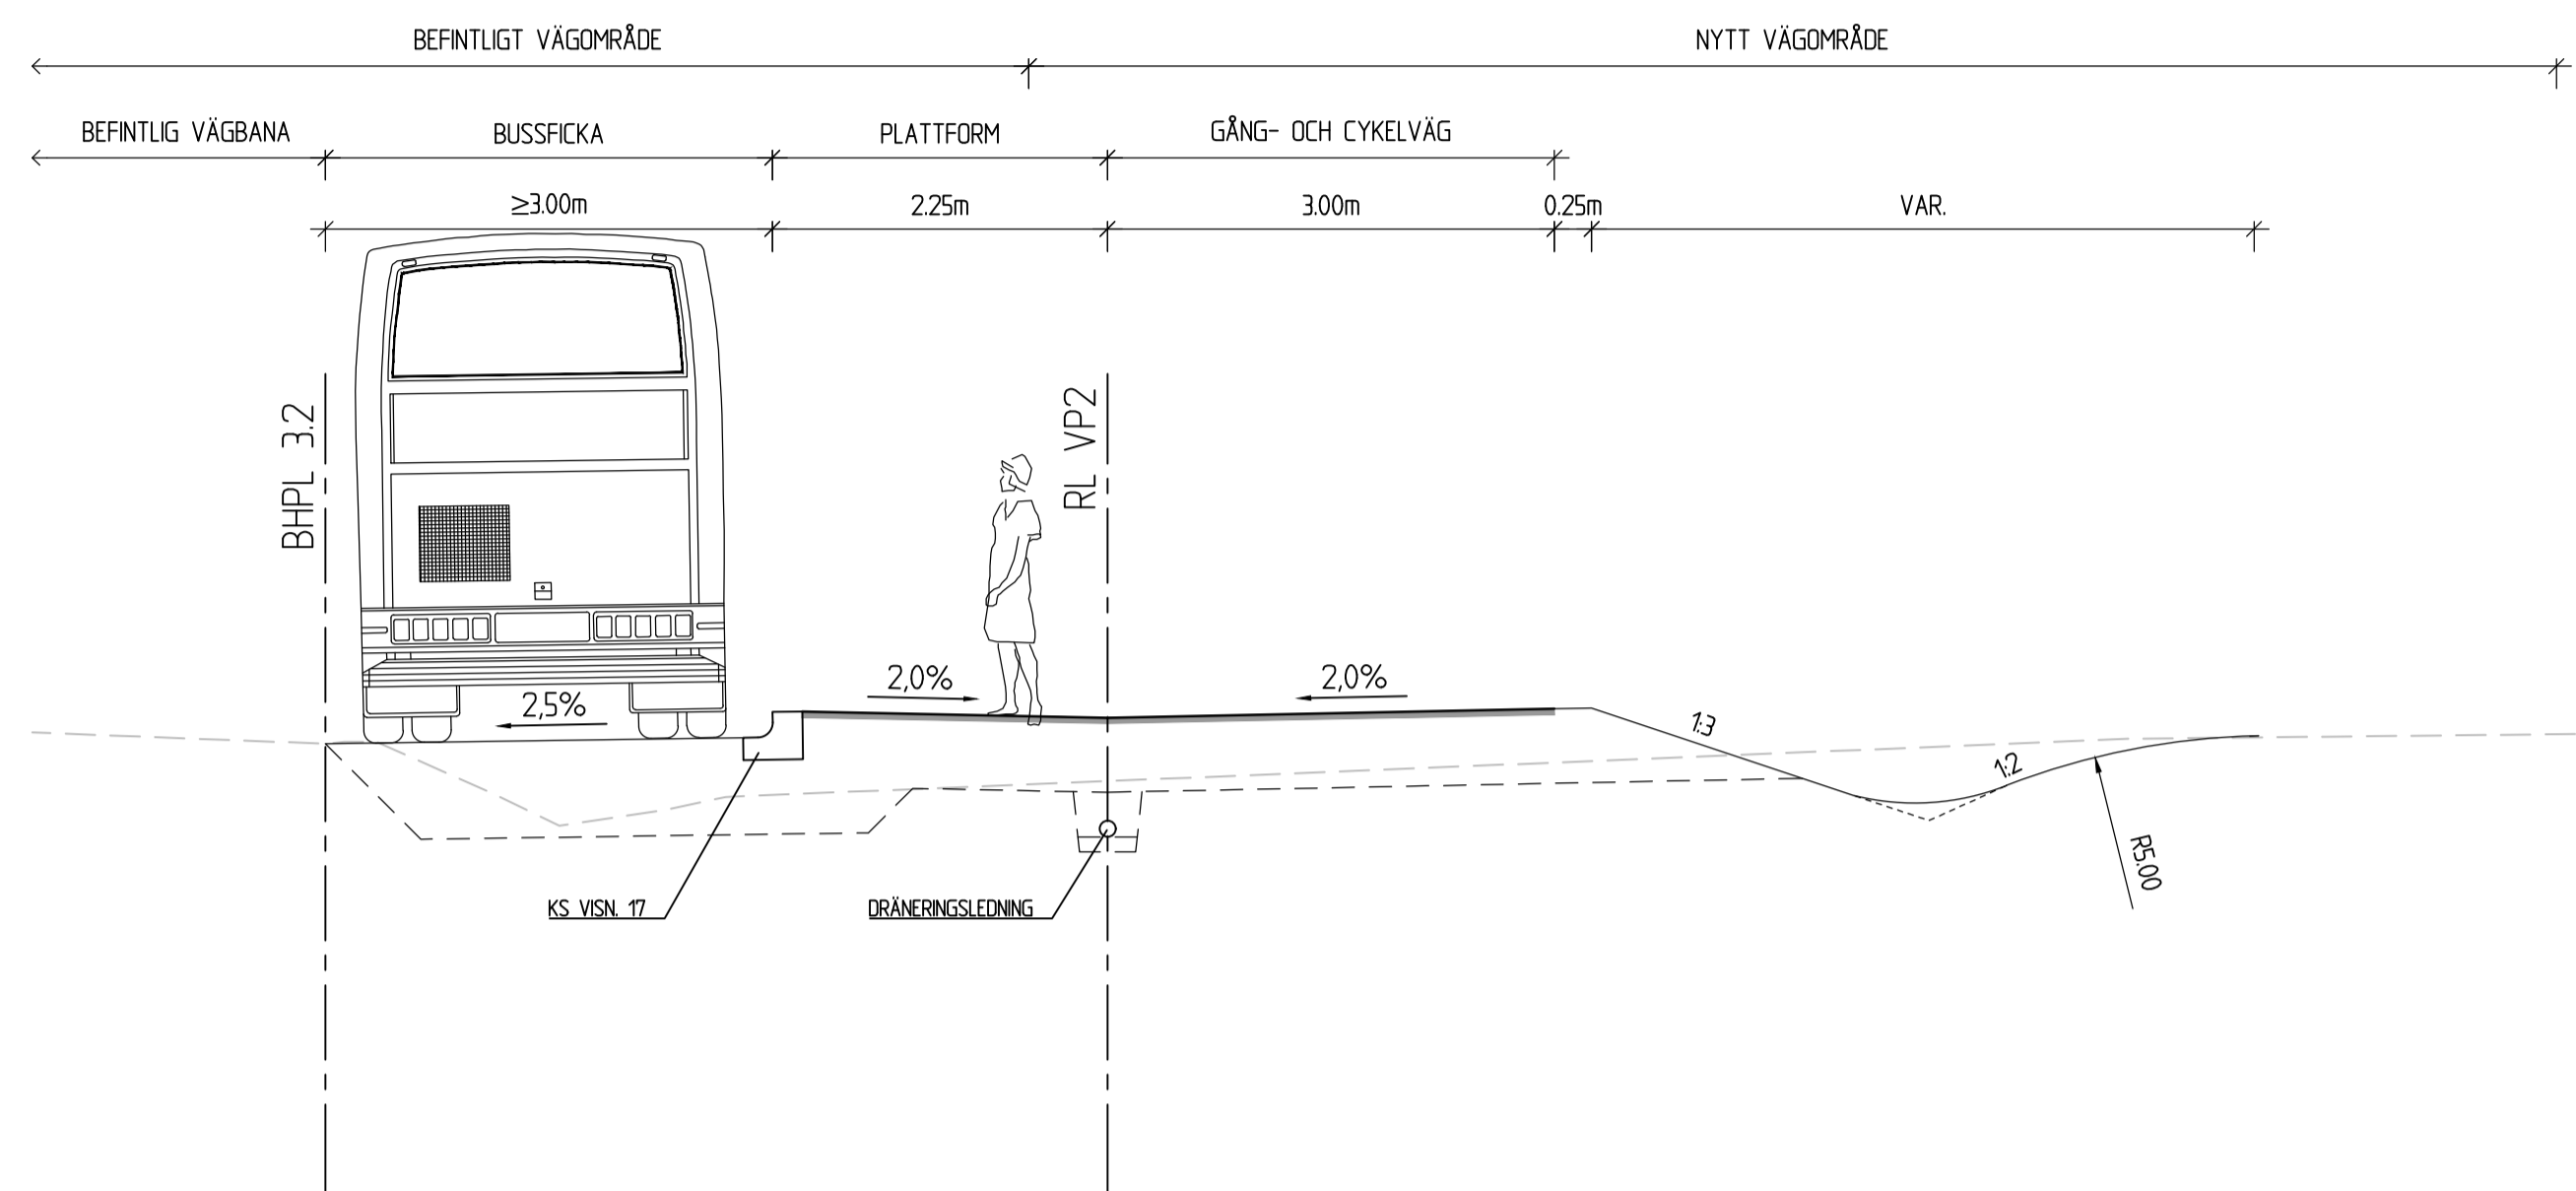


EKBACKEN NORMALSEKTION VP2
 BUSSHÅLLPLATS SÖDERGÅENDE RIKTNING

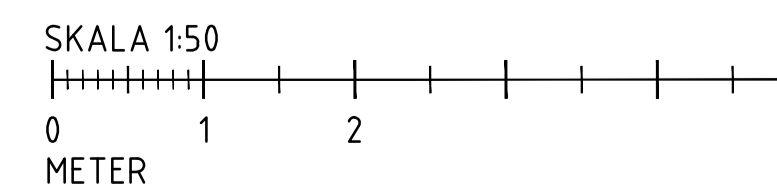

EKBACKEN NORMALSEKTION VP2
 BUSSHÅLLPLATS NORRGAENDE RIKTNING

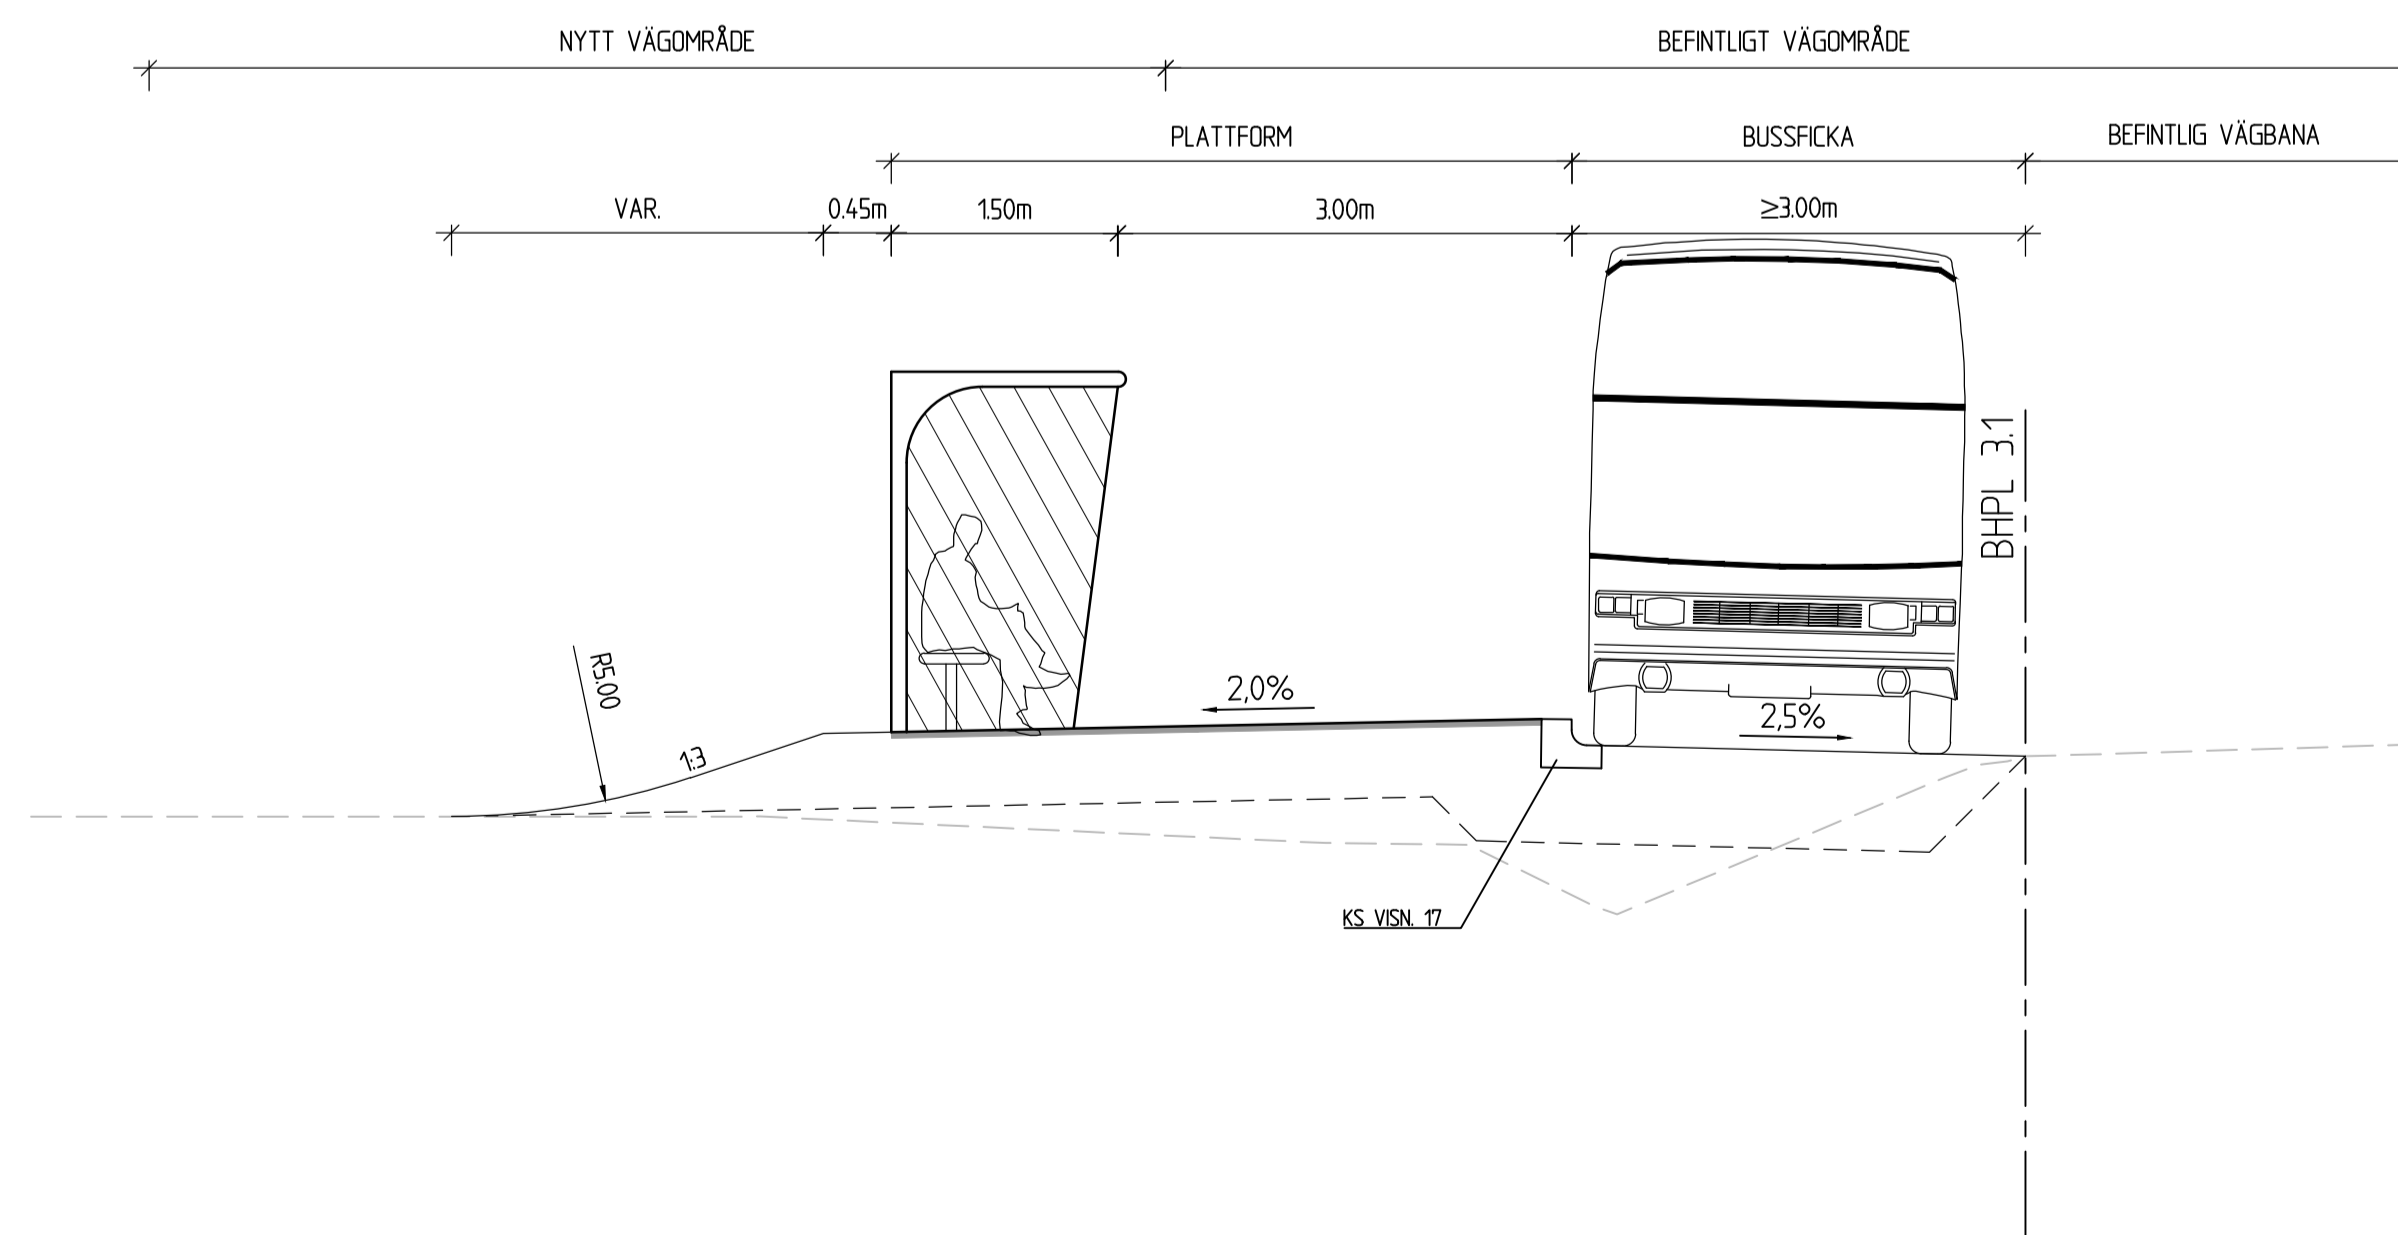

TECKENFÖRKLARING

KOORDINATSYSTEM: SWEREF 99 16 30
 HÖJDSYSTEM: RH 2000

- BEFINTLIG MARK
- NY ÖVERYTA
- NYTT SLITLAGER
- NY TERRASS

TYP AV PLAN
VÄGPLAN

GRANSKNINGSSTATUS / SYFTE
 HANDLINGSTYP
SAMRÅDSHANDLING

DATUM
 2023-11-10
 LEVERANS / ÄNDRINGS-PM

OBJEKT
**GC-BANA EKBACKEN/ENHAGEN
 TILL TIDÖ-LINDÖ**

DELOMRÅDE / BANDEL
DEL 2 ERIKSBO TILL TIDÖ-LINDÖ

ANLÄGGNINGSDDEL
GC-BANA

OBJEKTNUMMER / KM
 169189

KONSTRUKTIONSNUMMER
 LEVERANTÖR
Pontarius

SKAPAD AV
FL

UPPDRAGSNUMMER
4290

GODKÄND AV
BW

AVDELNING

RITNINGSTYP
SEKTIONS-RITNING

TEKNIKOMRÅDE / INNEHÅLL
T VÄGUTFORMNING OCH TRAFIK

BESKRIVNING
**TYPSEKTION
 BUSSHÅLLPLATSER**

SKALA
1:50

FORMAT
A1

FÖRVALTNINGSNUMMER

RITNINGSNUMMER
2 01 T 04 05

BLAD
05

NÄSTA BLAD

BET