





### TECKENFÖRKLARING

KOORDINATSYSTEM: SWEREF 99 16 30  
HÖJDSYSTEM: RH 2000

---	GRÄNS FÖR NYTT VÄGOMRÅDE
- - - -	FASTIGHETSGRÄNS
---	KOMMUNGRÄNS
---	GRÄNS DETALJPLAN/STADSPLAN
---	FASTIGHETSBETECKNING
00.0	CENTRUMLINJE LÄNGDMÄTNING
0.00	MARKNIVÅ, BEFINTLIG
0.00	MARKNIVÅ, NY
---	VÄGKRANT
---	STÖDREMSA
---	KANTSTÖD
---	PASSAGE
---	GC-VÄG
---	VÄG
---	SLÄNT OCH DIKE
---	LUTNINGSAVIVELSE DIKE
---	DRÄNERINGSLEDNING
---	TRUMMA
+	NYCKELBIOTOPER
+	NATURA 2000
+	STRANDSKYDD
---	GENERELLT BIOTOPSKYDDOMRÅDE
---	AVVATTNINGSFÖRETAG
---	SÄRSKILT SKYDDSVÄRT TRÄD

TYP AV PLAN		<b>VÄGPLAN</b>	
GRANSKNINGSSTATUS / SYFTE			
HANDLINGSTYP		<b>SAMRÅDSHANDLING</b>	
DATUM	2023-11-10	LEVERANS / ÄNDRINGS-PM	
OBJEKT	GC-BANA EKBÄCKEN/ENHAGEN TILL TIDÖ-LINDÖ		
DELOMRÅDE / BANDEL	DEL 2 ERIKSBO TILL TIDÖ-LINDÖ		
ANLÄGGNINGSDEL	GC-BANA		
OBJEKTNUMMER / KM	169189	KONSTRUKTIONNUMMER	
BESTÄLLARE	<b>TRAFIKVERKET</b>	LEVERANTÖR	<b>Pontarius</b>
SKAPAD AV	FL	UPPDRAGSNUMMER	4290
GRANSKAD AV	BW	ÄNDRING	
RITNINGSTYP	PLANRITNING		
TEKNIKOMRÅDE / INNEHÅLL	T VÄGUTFORMNING OCH TRAFIK		
BESKRIVNING	ILLUSTRATIONSKARTA -0/020-0/540		
SKALA	1:500	FORMAT	A1
RITNINGNUMMER	2 01 T 05 06	FÖRVALTNINGSNUMMER	
BLAD	06	NÄSTA BLAD	07
BET			

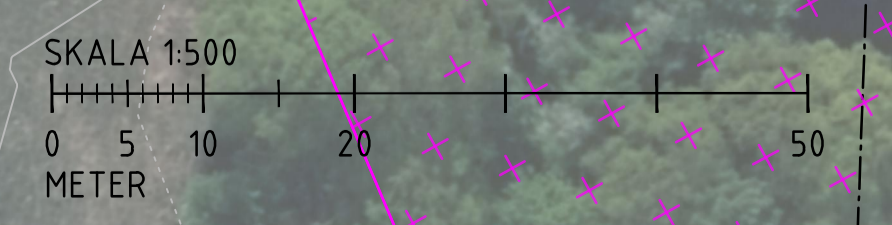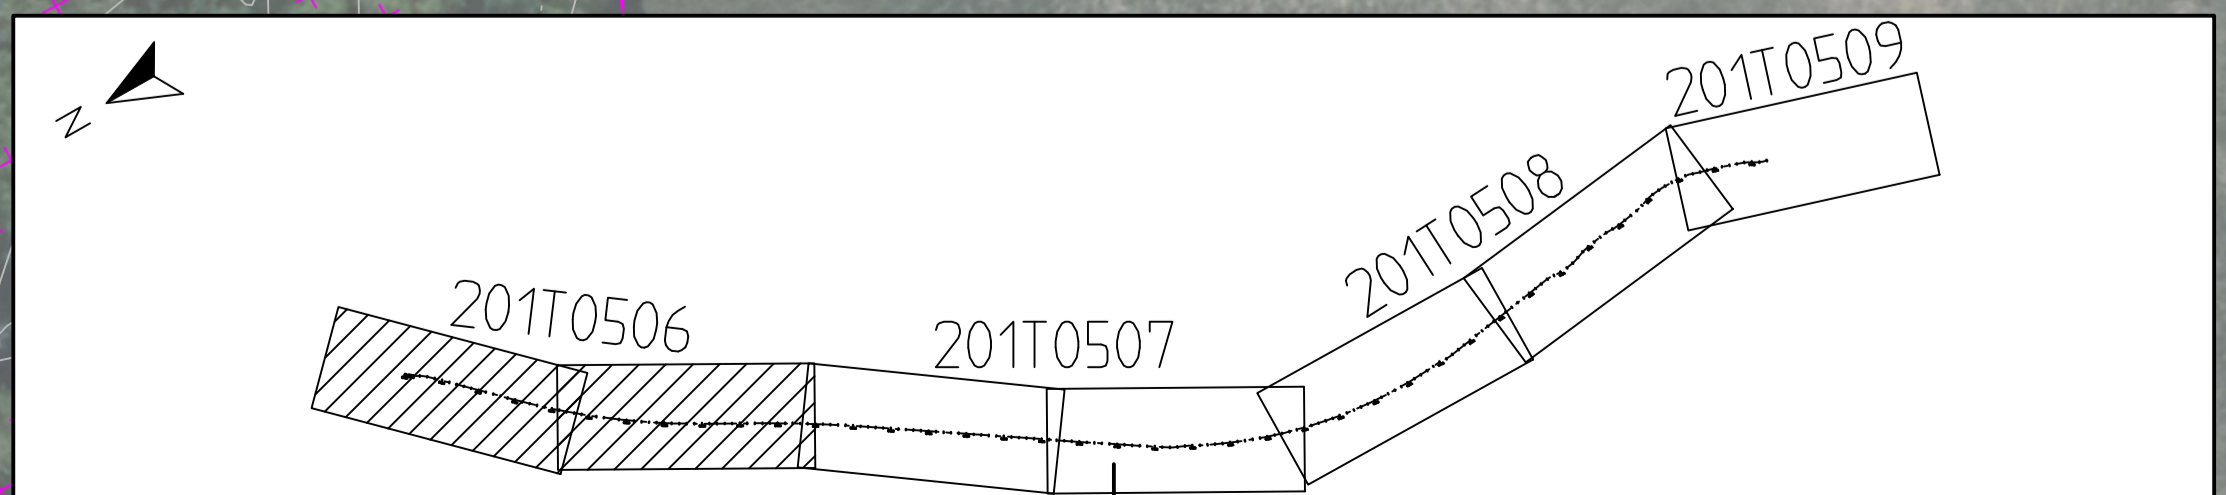

XREF: MODELL\165579VP\_1506\_PLAN\_PROFIL  
 MODELL\165579VP\_1506\_PLAN\_PROFIL  
 MODELL\165579VP\_1506\_PLAN\_PROFIL  
 MODELL\165579VP\_1506\_PLAN\_PROFIL  
 2023-04-27 11:55  
 2023-04-27 11:55  
 2023-04-27 11:55