



### TECKENFÖRKLARING

KOORDINATSYSTEM: SWREF 99 16 30  
HÖJDSYSTEM: RH 2000

	GRÄNS FÖR NYTT VÄGOMRÅDE
	FASTIGHETSGRÄNS
	KOMMUNGRÄNS
	GRÄNS DETALJPLAN/STADSPLAN
	FASTIGHETSBECKENNING
	CENTRUMLINJE LÅNGDMÄTNING
	MARKNIVÅ, BEFINTLIG
	MARKNIVÅ, NY
	VÄGRÄNS STÖDREMSA KANTSTÖD PASSAGE
	GC-VÄG
	VÄG
	SLÄNT OCH DIKE
	LUTNINGSAVVECKELSE DIKE
	DRÄNERINGSLEDNING
	TRUMMA
	NYCKELBIOTOPER
	NATURA 2000
	STRANDSKYDD
	GENERELLT BIOTOPSKYDDOMRÅDE
	AVVATTNINGSFÖRETAG
	SÄRSKILT SKYDDSVÄRT TRÄD

FULLERO  
1:1 4:1 4:2 4:3 4:4



### VÄGPLAN

TYP AV PLAN

GRÄNSKÄRNINGSTATUS / SYFTE

HANDLINGSTYP  
**SAMRÅDSHANDLING**

DATUM  
2023-11-10

LEVERANS / ÄNDRINGS-PM

OBJEKT  
GC-BANA EKBÄCKEN/ENHAGEN  
TILL TIDÖ-LINDÖ

DELOMRÅDE / BANDEL  
DEL 2 ERIKSBO TILL TIDÖ-LINDÖ

ANLÄGGNINGSDIAGRAM  
GC-BANA

OBJEKTNUMMER / KM  
169189

KONSTRUKTIONNUMMER

BESTÄLLARE  
**TRAFIKVERKET**

LEVERANTÖR  
**Pontarius**

SKAPAD AV  
FL

UPPDRAGSNUMMER  
4290

GODKÄND AV  
BW

AVDELNING

RITNINGSTYP  
**PLANRITNING**

TEKNIKOMRÅDE / INNEHÅLL  
T VÄGFORMNING OCH TRAFIK

BESKRIVNING  
ILLUSTRATIONSKARTA  
0/540-1/180

SKALA  
1:500

FORMAT  
A1


FÖRVALTNINGSNUMMER

RITNINGSDIAGRAM  
2 01 T 05 07

BLAD  
07

NÄSTA BLAD  
08

BET

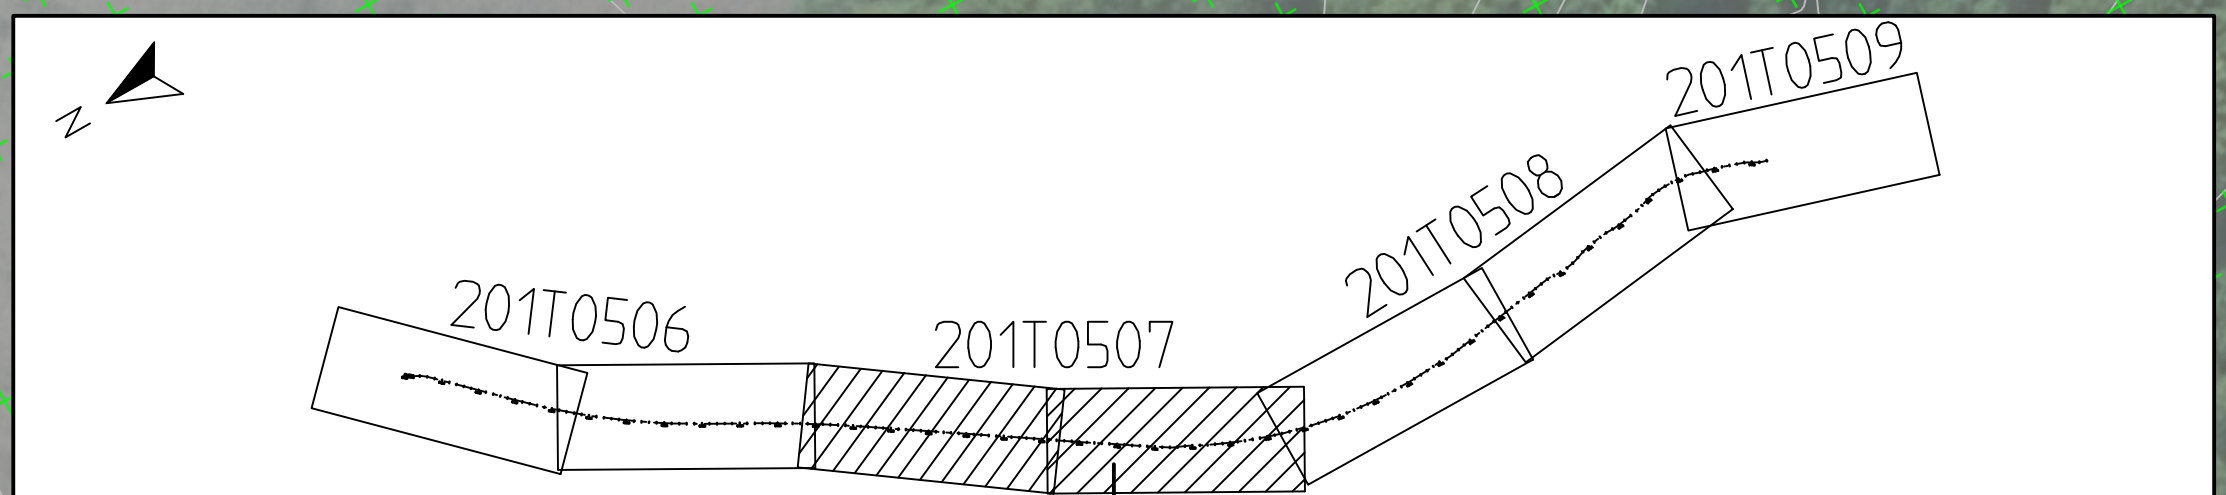

XREF: MODELL\169189\1\_500\_Plan\_Profile  
 MODELL\169189\1\_500\_Plan\_Profile  
 MODELL\169189\1\_500\_Plan\_Profile  
 MODELL\169189\1\_500\_Plan\_Profile  
 MODELL\169189\1\_500\_Plan\_Profile