

Denna ritning är Trafikverkets egendom. Allt obehörigt
användande eller kopiering av ritningen beivras enligt lag.
TRAFIKVERKET



TECKENFÖRKLARING

DATUM FASTIGHETSINDELNING: 2025-12-10
KOORDINATSYSTEM: SWEREF 99 16 30, RH2000

NYA ANLÄGGNINGAR

- 11x+x00 NY JÄRNVÄG MED LÅNGMÄTNINGSSTRECK OCH LÅNGDANGIVELSE
- BRO
- BULLERSKYDDSSKÄRM
- PERSONSKYDDSTÄNGSEL
- VILTSTÄNGSEL
- VÄGRÄCKE
- TRUMMA, HUVUDSAKLIGT LÅGE
- TORRTRUMMA, HUVUDSAKLIGT LÅGE
- DIKE/DAMM
- OMGRÄVNING AV VATTENDRAG
- NY JÄRNVÄG MED SLÄNT
- YY/YYY NY ALLMÄN VÄG MED LÅNGMÄTNINGSSTRECK OCH LÅNGDANGIVELSE
- NY SERVICEVÄG MED SLÄNT
- BULLERSKYDDSVALL
- TEKNIKGÅRD. SKA STÄNGSLAS IN
- VÄG RIVS
- VÄGANSLUTNING STÄNGS
- TILLFÄLLIG NYTT JANDERÄTT

ÖVRIGA BETECKNINGAR

- BEFINTLIGT
- TRAKTGRÄNS
- FASTIGHETSGRÄNS
- FASTIGHETSBETECKNING
- BEFINTLIGT SPÅR
- BEFINTLIG VÄG
- BEFINTLIGT VILTSTÄNGSEL
- BÄCK, DIKE

SE BILAGA 1 TILL PLANKARTA FÖR ORIENTERINGSFIGUR

JÄRNVÄGSPLAN			
LEVERANTÖR	LEVERANS/ÄNDRINGS-FM	TEKNIKPROJEKT	TEKNIKÖVERGRIPANDE
SWECO	KONSTRUKTIONSNUMMER	GRÄNSSTATUS	SYFTE
UPPDRAGSNUMMER 3004-3919		HANDLINGS-TYP	GRÄNSKÄRNINGSHANDLING
SKAPAD AV SWECO/SERRRY		ANLÄGGNINGSTYP	
GRANSKAD AV SWECO/SEMBAU		PROJEKTETERMETER	118+500 - 119+000
GRANSKAD AV SWECO/SETTAA		PROJEKTNUMMER	GKK04-00-320-02
SKALA 1:2000	FORMAT A1	BLAD	0001
DATUM 2026-01-20		NÄSTA BLAD	0002

ida_filename plottime ida_username



DATUM FASTIGHETSINDELNING: 2025-12-10
KOORDINATSYSTEM: SWEREF 99 16 30, RH2000

	NY JÄRNVÄG MED LÅNGMÄTNINGSSTRECK OCH LÅNGDANGIVELSE
	BRÖ
	BULLERSKYDDSSKÄRM
	PERSONSKYDDSTÅNGSEL
	VILTSTÅNGSEL
	VÄGRÄCKE
	TRUMMA, HUVUDSAKLIGT LÄGE
	TORRTRUMMA, HUVUDSAKLIGT LÄGE
	DIKE/DAMM
	OMGRÄVNING AV VATTENDRAG
	NY JÄRNVÄG MED SLÄNT
	NY ALLMÄN VÄG MED LÅNGMÄTNINGSSTRECK OCH LÅNGDANGIVELSE
	NY SERVICEVÄG MED SLÄNT
	BULLERSKYDDSVALL
	TEKNIKGÅRD. SKA STÅNGSLAS IN
	VÄG RIVS
	VÄGANSLUTNING STÅNGS
	TILLFÄLLIG NYTTJANDERÄTT

BEFINTLIGT	TRAKTGRÄNS
FASTIGHETSGRÄNS	FASTIGHETSBETECKNING
31:2	BEFINTLIGT SPÅR
	BEFINTLIG VÄG
	BEFINTLIGT VILTSTÄNGSEL
	BÄCK, DIKE

SE BILAGA 1 TILL PLANKARTA FÖR ORIENTERINGSFIGUR

TYP AV PLAN		JÄRNVÄGSPLAN			
LEVERANTÖR  Tel 08-896 60 00 www.sweco.se		AVDELNING UPPDRAGSNUMMER 3004.3919	LEVERANS/ÄNDRINGS-FM KONSTRUKTIONSNUMMER	TEKNIKÖVERGRIPANDE GRANSKNINGSSTATUS / SYFTE	
 TRAFIKVERKET		OKB GÄVLE - KRINGLAN DUBBELSPÅR DELEN TOLFVÖRDSKOGEN-KRINGLAN		HANDLÄST FPM GRANSKNINGSHANDLING ANLÄGGNINGSTYP	
SKAPAD AV SWECO/SERRY GRANSKAD AV SWECO/SEMBAU		ILLUSTRATIONSKARTA		KILDETER-METER 119-000 = 120-000	BAKDEL 235
ECKORD AV SWECO/SETTA	DATUM 2026-01-20	SKALA 1:2000	FORMAT A1	RITINGSNUMMER FÖRVALTNING 0002	BLAD 0003
				NÄSTA BLAD	ÅRNR

idn_itemname	plottime	idn_username
--------------	----------	--------------



TYP AV PLAN		JÄRNVÄGSPLAN			
LEVERANTÖR  Tel 06-605 60 00 www.sweco.se	AVELNING UPPDRAGSNUMMER 3004-3519	LEVERANS/ÄNDRINGS-FM KONSTRUKTIONSNUMMER	TEKNIKOMRÅDE TEKNIKÖVERGRIPANDE GRANSKNINGSSTATUS / SYFTE		
 TRAFIKVERKET	OKB GÄVLE - KRINGLAN DUBBELSPÅR DELEN TOLVFÖRSKOGEN-KRINGLAN ILLUSTRATIONSKARTA		HANDLINGSSTYP GRANSKNINGSHANDLING ANLÄGGNINGSSTYP	KILDEMETETER 120-000 - 121-000	BÄNDEL 235
SKAPAD AV SWECO/SERRRY GRANSKAD AV SWECO/SEMBAU GODKÄND AV SWECO/SETTAA	DATUM 2026-01-20	SKALA 1:2000	FORMAT A1	RITNINGSNUMMER FÖRVALTNING 0003	RITNINGSNUMMER PROJEKT GK04-00-320-02 BLAD 0004
			NÄSTA BLAD	ÄNDR	
			upp. utvärdering	godkänd	upp. utvärdering



DATUM FASTIGHETSINDELNING: 2025-12-10
KOORDINATSYSTEM: SWEREF 99 16 30, RH2000

	NY JÄRNVÄG MED LÄNGDMÄTNINGSSTRECK OCH LÄNGDANGIVELSE
	BRÖ
	BULLERSKYDDSSÄRM
	PERSONSKYDDSSTÄNGSEL
	VILTSTÄNGSEL
	VÄGRÄCKE
	TRUMMA, HUVUDSAKLIGT LÄGE
	TORRTRUMMA, HUVUDSAKLIGT LÄGE
	DIKE/DAMM
	OMRÄVNING AV VATTENDRAG
	NY JÄRNVÄG MED SLÄNT
	NY ALLMÄN VÄG MED LÄNGDMÄTNINGSSTRECK OCH LÄNGDANGIVELSE
	NY SERVICEVÄG MED SLÄNT
	BULLERSKYDDSVALL
	TEKNIKGÅRD. SKA STÄNGSLAS IN
	VÄG RIVS
	VÄGANSLUTNING STÄNGS
	TILLFÄLLIG NYTTJANDERÄTT

BEFINTLIGT

TRAKTGRÄNS

FASTIGHETSGRÄNS

31:2

FASTIGHETSBETECKNING

BEFINTLIGT SPÅR

BEFINTLIG VÄG

BEFINTLIGT VILTSTÄNGSEL

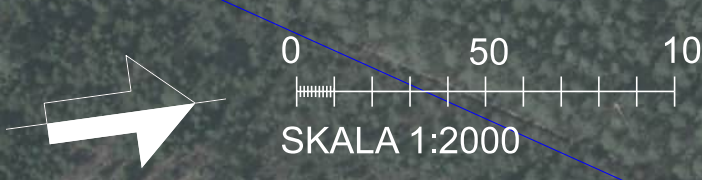
BÄCK, DIKE

SE BILAGA 1 TILL PLANKARTA FÖR ORIENTERINGSFIGUR

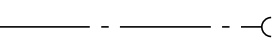
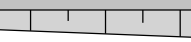
TYP AV PLAN		JÄRNVÄGSPLAN					
LEVERANTÖR SWECO Tel 08-606 60 00 www.sweco.se		AVDELNING URFÖRINGSNUMMER 3004-3919		LEVERANS/ÄNDRINGS-PM KONSTRUKTIONSNUMMER		TEKNIKOMRÅDE TEKNIKÖVERGRIPANDE GRANSKNINGSSTATUS / SYFTE	
TRAFIKVERKET		OKB GÄVLE - KRINGLAN DUBBELSPÅR DELEN TOLFVORSSKOGS-KRINGLAN				HANDLINGSYP GRANSKNINGSHANDLING ALLGÄNSSTYP	
SKAPAD AV SWECO/SERRRY GRANSKAD AV SWECO/SEMBAU GÖDDAG AV SWECO/SETTAA		DATUM 2026-01-20		SKALA 1:2000		FORMAT A1	
		ILLUSTRATIONSKARTA		RITINGSNUMMER FÖRVALTNING		KILDETER-METER 121-000 - 122-000 RITINGSNUMMERS FÖRBJUD GK004-00-320-02 BÅD 0004 NÄSTA BÅD 0005 ÄNDR	
				IDA_externna		gdotline	
						IDA_username	

ida_itemname	plottime	ida_username
--------------	----------	--------------

TRAFIKVERKET



DATUM FASTIGHETSINDELNING: 2025-12-10
KOORDINATSYSTEM: SWEREF 99 16 30, RH2000

- | | |
|---|--|
|  | NY JÄRNVÄG MED LÄNGDMÄTNINGSSTRECK OCH LÄNGDANGIVELSE |
|  | BRÖ |
|  | BULLERSKYDDSSKÄRM |
|  | PERSONSKYDDSTÄNGSEL |
|  | VILTSTÄNGSEL |
|  | VÄGRÄCKE |
|  | TRUMMA, HUVUDSAKLIGT LÄGE |
|  | TORRTRUMMA, HUVUDSAKLIGT LÄGE |
|  | DIKE/DAMM |
|  | OMGRÄVNING AV VATTENDRAG |
|  | NY JÄRNVÄG MED SLÄNT |
|  | NY ALLMÄN VÄG MED LÄNGDMÄTNINGSSTRECK OCH LÄNGDANGIVELSE |
|  | NY ALLMÄN VÄG MED LÄNGDMÄTNINGSSTRECK OCH LÄNGDANGIVELSE |
|  | NY SERVICEVÄG MED SLÄNT |
|  | BULLERSKYDDSVALL |
|  | TEKNIKGÅRD. SKA STÄNGSLAS IN |
|  | VÄG RIVS |
|  | VÄGANSLUTNING STÄNGS |
|  | TILLFÄLLIG NYTTJANDERÄTT |

- | | |
|------------|-------------------------|
| BEFINTLIGT | |
| — — — — — | TRAKTGRÄNS |
| - - - - - | FASTIGHETSGRÄNS |
| 31:2 | FASTIGHETSBETECKNING |
| — — — — — | BEFINTLIGT SPÅR |
| — — — — — | BEFINTLIG VÄG |
| — — — — — | BEFINTLIGT VILTSTÄNGSEL |
| — — — — — | BÄCK, DIKÉ |

SE BILAGA 1 TILL PLANKARTA FÖR ORIENTERINGSFIGUR

TYP AV PLAN		JÄRNVÄGSPLAN			
LEVERANTÖR  Tel 08-6595 60 00 www.sweco.se	AVSEJNING UPPDRAGSNUMMER 3004 3919	LEVERANS/ÄNDRINGS-PM KONSTRUKTIONNUMMER	TEKNIKÖMRÅDE TEKNIKÖVERGRIPANDE GRANSKNINGSSTATUS / SYFTE		
 TRAFIKVERKET	OKB GÄVLE - KRINGLAN DUBBELSPÅR DELEN TOLVFORSSKOGEN-KRINGLAN		HANDLINGSYFT GRANSKNINGSHANDLING ANLÄGGNINGSYFT		
SKAPAD AV SWECO/SERRRY GRANSKAD AV SWECO/SEMBAU	ILLUSTRATIONSKARTA		KILOMETER-METER 122-000 + 123+000	BAND 235	
GÖRANAD AV SWECO/SETTAA	DATUM 2026-01-20	SKALA 1:2000	FORMAT A1	RITNINGSNUMMER FÖRVALTNING 0006	BLAD 0005
				NÄSTA BLAD	ANDER
RITNINGSNUMMER PROJEKT EK004-00-320-02					

idn_itemname	plottime	idn_username
--------------	----------	--------------