

TECKENFÖRKLARING

KOORDINATSYSTEM
SYSTEM 1 PLAN: SWEREF99 16 30
SYSTEM 1 HÖJD: RH2000

FASTIGHETSKARTANS AKTUALITET: 2022-12-12
KONNEKTIONSLINJE RITNINGAR

MARKANSPRÅK

- GRÄNS FÖR VÄGOMRÅDE
- AVGRÄNSNING MELLAN OLIKA TYPER AV MARKANSPRÅK
- V** NYTT VÄGOMRÅDE MED VÄGRÄTT
- V2** NYTT VÄGOMRÅDE INOM DETALJPLAN DÄR KOMMUNEN ÄR HUVUDMAN FÖR ALLMÄNNA PLATSER
- V11-V15** NYTT VÄGOMRÅDE MED INSKRÄNKT VÄGRÄTT
 - V11 - VILTSTÄNGSEL INVID ENSKILDA VÄGAR
 - V12 - VILTSTÄNGSEL INVID SPÄRRANLÄGGNING
 - V13 - SKIRTSNING
 - V14 - VILTSTÄNGSEL INVID BOSTADSFÄSTIGHETER
 - V15 - VILTSTÄNGSEL INVID GÅRDAR, NYTT VÄGOMRÅDE INOM DETALJPLAN DÄR KOMMUNEN ÄR HUVUDMAN FÖR ALLMÄNNA PLATSER
- T1-T2** TILFÄLLIG NYTTJANDERÄTT
 - T1 - TILFÄLLIG NYTTJANDERÄTT FÖR ARBETSOMRÅDE, GÄLLER UNDER BYGGTIDEN, DOCK LÅNGST TILL OCH MED GODKÄND SLUTBESKRIVNING
 - T2 - TILFÄLLIG NYTTJANDERÄTT FÖR ETABLERINGSOMRÅDE OCH TILFÄLLIGT UPPLAG, GÄLLER UNDER BYGGTIDEN, DOCK LÅNGST TILL OCH MED GODKÄND SLUTBESKRIVNING

SKYDDSGÄRDAR OCH FÖRSIKTIGHETSÅTT

- SK - MARKERING ELLER AVGRÄNSNING AV SKYDDSGÄRD/FÖRSIKTIGHETSÅTT
- SK1 - FAUNASKRÄM
- SK2 - FAUNAPASSAGE


VERKSAMHETER/ÅTGÄRDER SOM UNDANTAS FRÅN FÖRBU ENLIGT MILJÖBALKEN

- FÖRBUDEN MOT ÅTGÄRDER INOM STRÄNDSKYDDSGÄRD (7,15 M) GÄLLER INTE BYGGANDE AV ALLMÄN VÄG
- FÖRBUDEN SOM AVSER VERKSAMHET ELLER ÅTGÄRD INOM GENERellt BIOTOPSKYDDSGÄRD (7:11 2 ST. MB) GÄLLER INTE BYGGANDE AV ALLMÄN VÄG

SKYDDEN ATT ÖVRA ANMÄLAN FÖR SÄMÅL OCH GÄLLER INTE FÖR DE VERKSAMHETER OCH ÅTGÄRDER SOM BEHOVS FÖR ATT BYGGA VÄGAR OCH FASTFÄSTALLES OCH INOM I VÄGOMRÅDE FÖR ALLMÄN VÄG ELLER OMRÅDE FÖR TILFÄLLIG NYTTJANDERÄTT

ÖVRIGA BETECKNINGAR PÅ ILLUSTRATIONSRTNING

- ALLMÄN VÄG, VÄGMITT MED LÄNGDMÄTNING SAMT HÖJDSRTNING
- NYTT VILTSTÄNGSEL
- STÖDMUR
- FASTIGHETSGRÄNS
- TRAKTGRÄNS
- OMRÅDESBESTÄMMELSE OCH DETALJPLAN
- ENSKILD VÄGANSLUTNING TILL ALLMÄN VÄG SOM FÖRESLÅS ATT STÄNGAS ELLER ÄNDRAS.

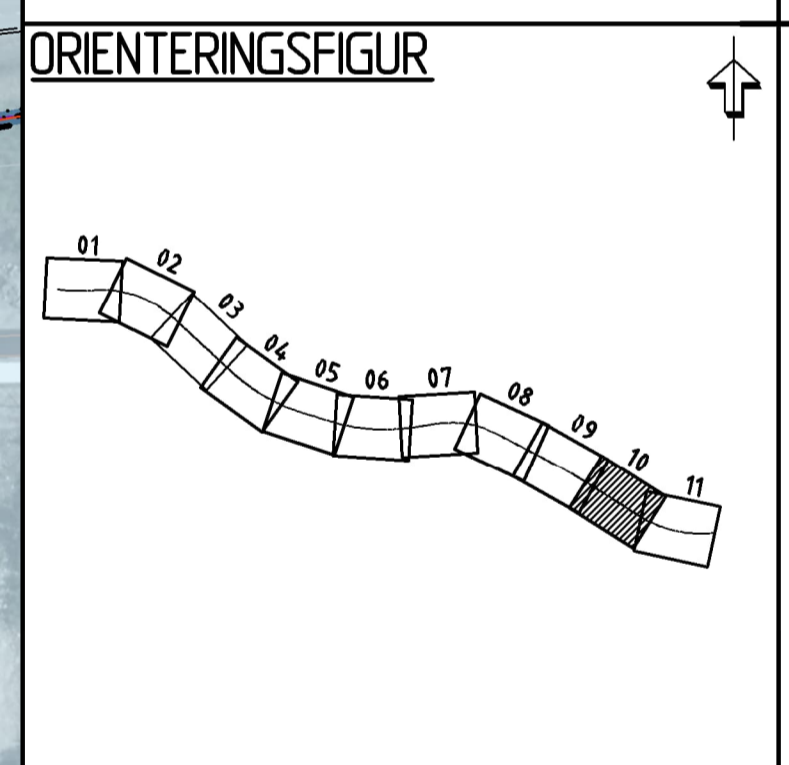

TYP AV PLAN

VÄGPLAN

GRANSKNINGSSTATUS / SYFTE

HANDLINGSTYP

SAMRÅDSHANDLING

DATUM: 2023-01-26
LEVERANS / ÄNDRINGS-PM

OBJEKT

VILTÅTGÄRDER RV 84, DELEN FORSÅ-TPL HUDIKSVALL S

DELOMRÅDE / BANDEL
FORSÅ-TPL HUDIKSVALL S

ANLÄGGNINGSDEN
GEMENSAMT

OBJEKTNUMMER / KM: 171176
KONSTRUKTIONNUMMER

BESTÄLLARE: TRAFIKVERKET
LEVERANTÖR: WSP

SKAPAD AV: BANKEY LAL
UPPDRAGSNUMMER: 10328007

GODKÄND AV: JAN VALLIN
ÄNDRING: VÄG & ANL.

RITNINGSTYP

ILLUSTRATIONSRTNING

TEKNIKOMRÅDE / INNEHÅLL
VÄGUTFORMNING OCH TRAFIK

BESKRIVNING
KM 24/720-25/300

SKALA: 1:1000
FORMAT: A1
FÖRVALTNINGSNUMMER

RITNINGNUMMER: 300T0210
BLAD: NÄSTA BLAD: BET