

TECKENFÖRKLARING

KOORDINATSYSTEM SYSTEM I PLAN: SWEREF99 16 30 SYSTEM I HÖJD: RH2000
 FASTIGHETSKARTANS AKTUALITET: 2022-12-12
 KONNEKTIONSLINJE RITNINGAR

MARKANSPRÅK

GRÄNS FÖR VÄGOMRÅDE

AVGRÄNSNING MELLAN OLIKA TYPER AV MARKANSPRÅK

V NYTT VÄGOMRÅDE MED VÄGRÄTT

V2 NYTT VÄGOMRÅDE INOM DETALJPLAN DÄR KOMMUNEN ÄR HUVUDMAN FÖR ALLMÄNNA PLATSER

V11-V15 NYTT VÄGOMRÅDE MED INSKRÄNKT VÄGRÄTT

V1 - VILTSTÄNGSEL INVID ENSKILDA VÄGAR
 V2 - VILTSTÄNGSEL INVID SPÄRRANLÄGGNING
 V3 - SKITRÄNING
 V4 - VILTSTÄNGSEL INVID BOSTADSFÄSTIGHETER
 V5 - VILTSTÄNGSEL INVID GÅRDAR, NYTT VÄGOMRÅDE INOM DETALJPLAN DÄR KOMMUNEN ÄR HUVUDMAN FÖR ALLMÄNNA PLATSER

T1-T2 TILFÄLLIG NYTTJÄNDERÄTT

T1 - TILFÄLLIG NYTTJÄNDERÄTT FÖR ARBETSOMRÅDE, GÄLLER UNDER BYGGTIDEN, DOCK LÅNGST TILL OCH MED GODKÄND SLUTBESKRIVNING
 T2 - TILFÄLLIG NYTTJÄNDERÄTT FÖR ETABLERINGSOMRÅDE OCH TILFÄLLIGT UPPLAG, GÄLLER UNDER BYGGTIDEN, DOCK LÅNGST TILL OCH MED GODKÄND SLUTBESKRIVNING

SKYDDÅTGÄRDER OCH FÖRSIKTIGHETSÅTT

SK - MARKERING ELLER AVGRÄNSNING AV SKYDDÅTGÄRD / FÖRSIKTIGHETSÅTT

SK1 - FAUNASKÄRM
 SK2 - FAUNAPASSAGE

VERKSAMHETER/ÅTGÄRDER SOM UNDANTAS FRÅN FÖRBU ENLIGT MILJÖBALKEN

FÖRBUEN MOT ÅTGÄRDER INOM STRÄNDSKYDDSRÅDE (7,15 M) GÄLLER INTE BYGGANDE AV ALLMÄN VÄG

FÖRBUEN SOM AVSER VERKSAMHET ELLER ÅTGÄRD INOM GENERellt BIOTOPSKYDDSRÅDE (7:11 2 ST. MB) GÄLLER INTE BYGGANDE AV ALLMÄN VÄG

SKYDDEN ATT ÖPPA ANMÄLAN FÖR SAMRÅD SOM GÄLLER INTE FÖR DE VERKSAMHETER OCH ÅTGÄRDER SOM BEHOVS FÖR ATT BYGGA VÄGEN OCH SOM FASTSTÄLLS OCH INGÅR I VÄGOMRÅDE FÖR ALLMÄN VÄG ELLER OMRÅDE FÖR TILFÄLLIG NYTTJÄNDERÄTT

ÖVRIGA BETECKNINGAR PÅ ILLUSTRATIONSRTNING

0,0 / 0,000 ALLMÄN VÄG, VÄGMITT MED LÄNGDMÄTNING SAMT HÖJDSRTNING

NYTT VILTSTÄNGSEL


STÖDMUR

FASTIGHETSGRÄNS

TRAKTGRÄNS

OMRÅDESBESTÄMMELSE OCH DETALJPLAN

ENSKILD VÄGANSLUTNING TILL ALLMÄN VÄG SOM FÖRESLÅS ATT STÄNGAS ELLER ÄNDRAS.

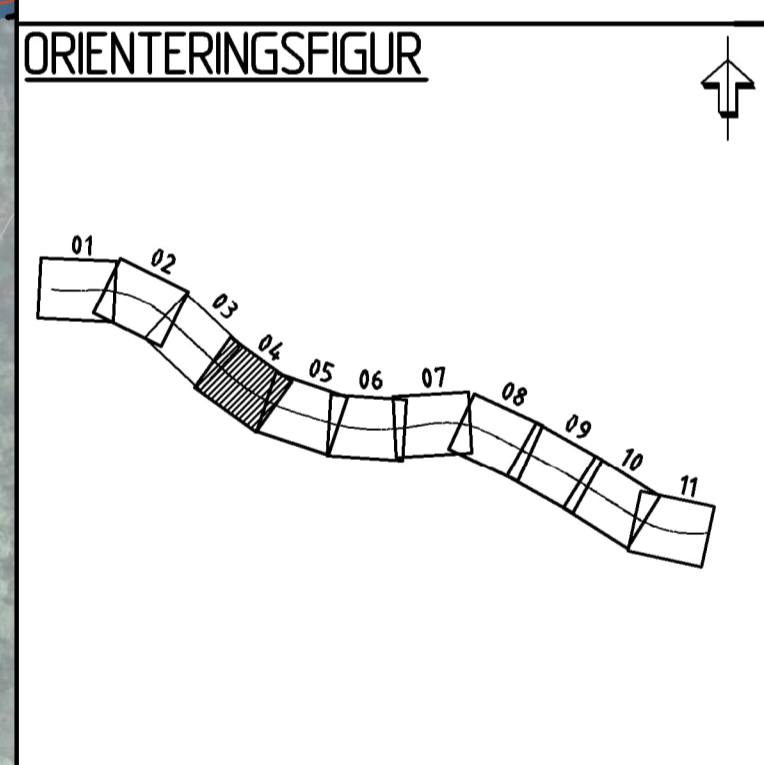

VÄGPLAN

TYP AV PLAN

GRANSKNINGSSTATUS / SYFTE

HANDLINGSTYP: **SAMRÅDSHANDLING**

DATUM: 2023-01-26 LEVERANS / ÄNDRINGS-PM

OBJEKT: **VILTÅTGÄRDER RV 84, DELEN FORSA-TPL HUDIKSVALL S**

DELOMRÅDE / BANDEL: FORSA-TPL HUDIKSVALL S

ANLÄGGSNINGSDEL: GEMENSAMT

OBJEKTNUMMER / KM: 171176 KONSTRUKTIONNUMMER

BESTÄLLARE: TRAFIKVERKET LEVERANTÖR: **wsp**

SKAPAD AV: BANKEY LAL UPPDRAGSNUMMER: 10328007

GODKÄND AV: JAN VALLIN ÄNDRING: VÄG & ANL.

RITNINGSTYP: ILLUSTRATIONSRTNING

TEKNIKOMRÅDE / INNEHÅLL: VÄGUTFORMNING OCH TRAFIK

BESKRIVNING: KM 21/240-21/820

SKALA: 1:1000 FORMAT: A1 FÖRVALTNINGSNUMMER

RITNINGSNUMMER: 300T0204 BLAD: NÄSTA BLAD: BET: