



TECKENFÖRKLARING

KOORDINATSYSTEM
SYSTEM 1 PLAN: SWEREF99 16 30
SYSTEM I HÖJD: RH2000

FASTIGHETSKARTANS
AKTUALITET: 2022-12-12
KONNEKTIONS-LINJE RITNINGAR

MARKANSPRÅK

- GRÄNS FÖR VÄGOMRÅDE
- AVGRÄNSNING MELLAN OLIKA TYPER AV MARKANSPRÅK
- V** NYTT VÄGOMRÅDE MED VÄGRÄTT
- V2** NYTT VÄGOMRÅDE INOM DETALJPLAN DÄR KOMMUNEN ÄR HUVDOMAN FÖR ALLMÄNNA PLATSER.
- V11-V15** NYTT VÄGOMRÅDE MED INSKRÄNKT VÄGRÄTT
- V1 - VILTSTÄNGSEL INVID ENSKILDA VÄGAR
- V2 - VILTSTÄNGSEL INVID SPÄRRANLÄGGNING
- V3 - SKITRÄNING
- V4 - VILTSTÄNGSEL INVID BOSTADSFÄSTIGHETER
- V5 - VILTSTÄNGSEL INVID GÅRDAR, NYTT VÄGOMRÅDE INOM DETALJPLAN DÄR KOMMUNEN ÄR HUVDOMAN FÖR ALLMÄNNA PLATSER
- T1-T2** TILFÄLLIG NYTTJANDERÄTT
- T1 - TILFÄLLIG NYTTJANDERÄTT FÖR ARBETSOMRÅDE, GÄLLER UNDER BYGGTIDEN, DOCK LÅNGT TILL OCH MED GODKÄND SLUTBESKRIVNING.
- T2 - TILFÄLLIG NYTTJANDERÄTT FÖR ETABLERINGSOMRÅDE OCH TILFÄLLIGT UPPLAG, GÄLLER UNDER BYGGTIDEN, DOCK LÅNGT TILL OCH MED GODKÄND SLUTBESKRIVNING.

SKYDDSGÄRDAR OCH FÖRSIKTIGHETSÅTT

- SK - MARKERING ELLER AVGRÄNSNING AV SKYDDSGÄRD/FÖRSIKTIGHETSÅTT
- SK1 - FAUNASKRÄM
- SK2 - FAUNAPASSAGE


VERKSAMHETER/ÅTGÄRDER SOM UNDANTAS FRÅN FÖRBU ENLIGT MILJÖBALKEN

- FÖRBUEN MOT ÅTGÄRDER INOM STRANDSKYDDSGÄRD (7,15 M) GÄLLER INTE BYGGANDE AV ALLMÄN VÄG
- FÖRBUEN SOM AVSER VERKSAMHET ELLER ÅTGÄRD INOM GENERellt BIOTOPSKYDDSGÄRD (7:11 2 ST. MB) GÄLLER INTE BYGGANDE AV ALLMÄN VÄG

SKYDDEN ATT ÖVRA ANHÄLLAN FÖR SÄMÅL ENDET INOM GÄLLER INTE FÖR DE VERKSAMHETER OCH ÅTGÄRDER SOM BEHOVS FÖR ATT BYGGA VÄGAR OCH SOM FASTSTÄLLS OCH INRIK I VÄGOMRÅDE FÖR ALLMÄN VÄG ELLER OMRÅDE FÖR TILFÄLLIG NYTTJANDERÄTT

ÖVRIGA BETECKNINGAR PÅ ILLUSTRATIONS-RITNING

- 0,0 / 0,000 ALLMÄN VÄG, VÄGMITT MED LÄNGDMÄTNING SAMT HÖJDSKRTNING
- NYTT VILTSTÄNGSEL
- STÖDMUR
- FASTIGHETSGRÄNS
- TRAKTGRÄNS
- OMRÅDESBESTÄMMELE OCH DETALJPLAN
- ENSKILD VÄGANSLUTNING TILL ALLMÄN VÄG SOM FÖRESLÅS ATT STÄNGAS ELLER ÄNDRAS.

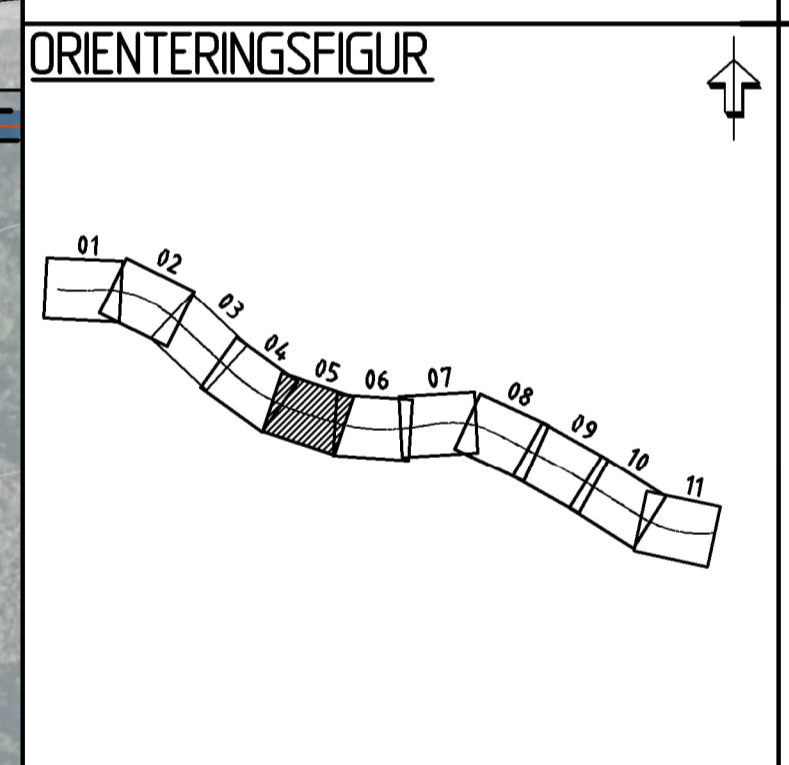

TYP AV PLAN: **VÄGPLAN**

GRANSKNINGSSTATUS / SYFTE:

HANDLINGSTYP: **SAMRÅDSHANDLING**

DATUM: 2023-01-26 LEVERANS / ÄNDRINGS-PM

OBJEKT: **VILTÅTGÄRDER RV 84, DELEN FORSA-TPL HUDIKSVALL S**

DELOMRÅDE / BANDEL: **FORSA-TPL HUDIKSVALL S**

ANLÄGGSNINGSDEL: **GEMENSAMT**

OBJEKTNUMMER / KM: 171176 KONSTRUKTIONNUMMER

BESTÄLLARE: **TRAFIKVERKET** LEVERANTÖR: **wsp**

SKAPAD AV: **BANKEY LAL** UPPDRAGSNUMMER: **10328007**

GODKÄND AV: **JAN VALLIN** ÄNDRING: **VÄG & ANL.**

RITNINGSTYP: **ILLUSTRATIONS-RITNING**

TEKNIKOMRÅDE / INNEHÅLL: **VÄGUTFORMNING OCH TRAFIK**

BESKRIVNING: **KM 21/820-22/400**

SKALA: **1:1000** FORMAT: **A1** FÖRVALTNINGSNUMMER

RITNINGSNUMMER: **300T0205** BLAD: NÄSTA BLAD: BET: