

### TECKENFÖRKLARING

**KOORDINATSYSTEM**  
SYSTEM I PLAN: SWEREF99 16 30  
SYSTEM I HÖJD: RH2000

**FASTIGHETSKARTANS**  
AKTUALITET: 2022-12-12  
KONNEKTIONS LINJE RITNINGAR

**MARKANSPRÅK**

- GRÄNS FÖR VÄGOMRÅDE
- AVGRÄNSNING MELLAN OLIKA TYPER AV MARKANSPRÅK
- V** NYTT VÄGOMRÅDE MED VÄGRÄTT
- V2** NYTT VÄGOMRÅDE INOM DETALJPLAN DÄR KOMMUNEN ÄR HUVUDMAN FÖR ALLMÄNNA PLATSER
- V11-V15** NYTT VÄGOMRÅDE MED INSKRÄNKT VÄGRÄTT
  - V11 - VILTSTÄNGSEL INVID ENSKILDA VÄGAR
  - V12 - VILTSTÄNGSEL INVID SPÄRRANLÄGGNING
  - V13 - SKIRTSÄNING
  - V14 - VILTSTÄNGSEL INVID BOSTADSFÄSTIGHETER
  - V15 - VILTSTÄNGSEL INVID GÅRDAR, NYTT VÄGOMRÅDE INOM DETALJPLAN DÄR KOMMUNEN ÄR HUVUDMAN FÖR ALLMÄNNA PLATSER
- T1-T2** TILFÄLLIG NYTTJANDERÄTT
  - T1 - TILFÄLLIG NYTTJANDERÄTT FÖR ARBETSOMRÅDE, GÄLLER UNDER BYGGTIDEN, DOCK LÅNGST TILL OCH MED GODKÄND SLUTBESKRIVNING
  - T2 - TILFÄLLIG NYTTJANDERÄTT FÖR ETABLERINGSOMRÅDE OCH TILFÄLLIGT UPPLAG, GÄLLER UNDER BYGGTIDEN, DOCK LÅNGST TILL OCH MED GODKÄND SLUTBESKRIVNING

**SKYDDSGÅRDAR OCH FÖRSIKTIGHETSMÅTT**


- SK1 - FAUNAPASSAGE
- SK2 - FAUNAPASSAGE

**VERKSAMHETER/ÅTGÄRDER SOM UNDANTAS FRÅN FÖRBUDET ENLIGT MILJÖBALKEN**

- FÖRBUDET MOT ÅTGÄRDER INOM STRANDSKYDDSGÅRDAR (7,15 M) GÄLLER INTE BYGGANDE AV ALLMÄN VÄG
- FÖRBUDET SOM AVSER VERKSAMHET ELLER ÅTGÄRD INOM GENERellt BIOTOPSKYDDSGÅRD (7:11 2 ST. MB) GÄLLER INTE BYGGANDE AV ALLMÄN VÄG

**ÖVRIGA BETECKNINGAR PÅ ILLUSTRATIONS RITNING**

- 00,0 ALLMÄN VÄG, VÄGMITT MED LÄNGDMÄTNING SAMT HÖJDSKRTNING
- 0,000
- NYTT VILTSTÄNGSEL
- STÖDMUR
- FASTIGHETSGRÄNS
- TRAKTGRÄNS
- OMRÅDESBESTÄMMELSE OCH DETALJPLAN
- ENSKILD VÄGANSLUTNING TILL ALLMÄN VÄG SOM FÖRESLÄS ATT STÄNGAS ELLER ÄNDRAS.

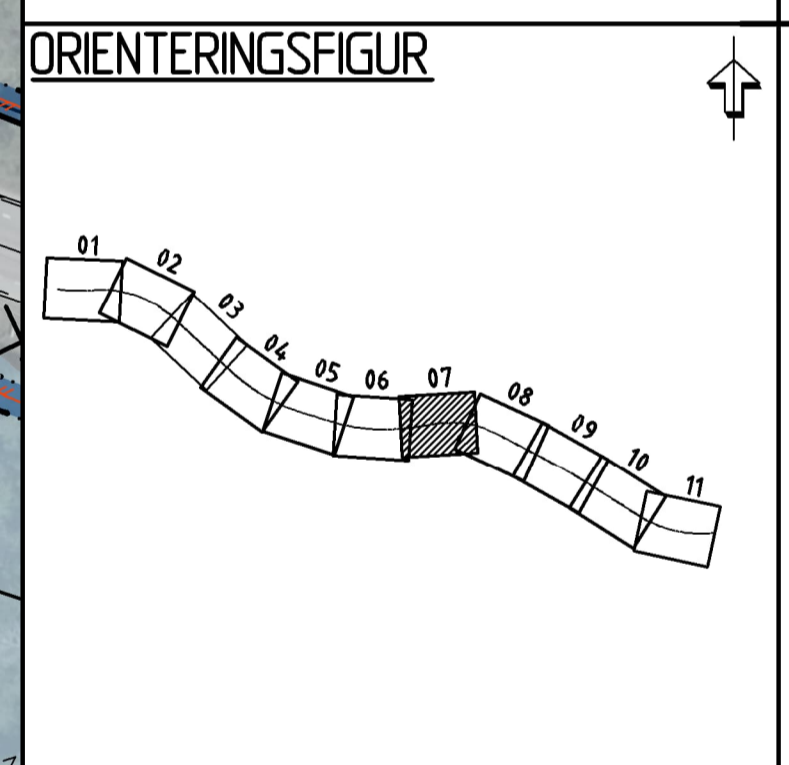

TYP AV PLAN: **VÄGPLAN**

GRANSKNINGSSTATUS / SYFTE

HANDLINGSTYP: **SAMRÅDSHANDLING**

DATUM: 2023-01-26  
LEVERANS / ÄNDRINGS-PM

OBJEKT: **VILTÅTGÄRDER RV 84, DELEN FORSA-TPL HUDIKSVALL S**

DELOMRÅDE / BANDEL: FORSA-TPL HUDIKSVALL S

ANLÄGGSNINGSDEL: GEMENSAMT

OBJEKTNUMMER / KM: 171176  
KONSTRUKTIONNUMMER

BESTÄLLARE: **TRAFIKVERKET**  
LEVERANTÖR: **wsp**

SKAPAD AV: **BANKEY LAL**  
UPPDRAGSNUMMER: 10328007

GODKÄND AV: **JAN VALLIN**  
ÄVDELNING: **VÄG & ANL.**

RITNINGSTYP: **ILLUSTRATIONS RITNING**

TEKNIKOMRÅDE / INNEHÅLL: **VÄGUTFORMNING OCH TRAFIK**

BESKRIVNING: **KM 22/980-23/560**

SKALA: 1:1000  
FORMAT: A1  
FÖRVALTNINGSNUMMER

RITNINGSNUMMER: 300T0207  
BLAD: NÄSTA BLAD: BET