



### TECKENFÖRKLARING

**KOORDINATSYSTEM**  
SYSTEM 1 PLAN: SWEREF99 16 30  
SYSTEM 1 HÖJD: RH2000

**FASTIGHETSKARTANS**  
AKTUALITET: 2022-12-12  
KONNEKTIONSLINJE RITNINGAR

**MARKANSPRÅK**

- GRÄNS FÖR VÄGOMRÅDE
- AVGRÄNSNING MELLAN OLIKA TYPER AV MARKANSPRÅK
- V** NYTT VÄGOMRÅDE MED VÄGRÄTT
- V2** NYTT VÄGOMRÅDE INOM DETALJPLAN DÄR KOMMUNEN ÄR HUVUDMAN FÖR ALLMÄNNA PLATSER
- V11-V15** NYTT VÄGOMRÅDE MED INSKRÄNKT VÄGRÄTT
  - V11 - VILTSTÄNGSEL INVID ENSKILDA VÄGAR
  - V12 - VILTSTÄNGSEL INVID SPÄRRANLÄGGNING
  - V13 - SKITRÄNING
  - V14 - VILTSTÄNGSEL INVID BOSTADSFÄSTIGHETER
  - V15 - VILTSTÄNGSEL INVID GÅRDAR, NYTT VÄGOMRÅDE INOM DETALJPLAN DÄR KOMMUNEN ÄR HUVUDMAN FÖR ALLMÄNNA PLATSER
- T1-T2** TILFÄLLIG NYTTJÄNDERÄTT
  - T1 - TILFÄLLIG NYTTJÄNDERÄTT FÖR ARBETSOMRÅDE, GÄLLER UNDER BYGGTIDEN, DOCK LÅNGST TILL OCH MED GODKÄND SLUTBESKRIVNING
  - T2 - TILFÄLLIG NYTTJÄNDERÄTT FÖR ETABLERINGSOMRÅDE OCH TILFÄLLIGT UPPLAG, GÄLLER UNDER BYGGTIDEN, DOCK LÅNGST TILL OCH MED GODKÄND SLUTBESKRIVNING

**SKYDDSGÄRDAR OCH FÖRSIKTIGHETSÅTT**


- SK - MARKERING ELLER AVGRÄNSNING AV SKYDDSGÄRD/FÖRSIKTIGHETSÅTT
- SK1 - FAUNASKRÄM
- SK2 - FAUNAPASSAGE

**VERKSAMHETER/ÅTGÄRDER SOM UNDANTAS FRÅN FÖRBUD ENLIGT MILJÖBALKEN**

- FÖRBUEN MOT ÅTGÄRDER INOM STRANDSKYDDSGÄRD (7,15 M) GÄLLER INTE BYGGANDE AV ALLMÄN VÄG
- FÖRBUEN SOM AVSER VERKSAMHET ELLER ÅTGÄRD INOM GENERellt BIOTOPSKYDDSGÄRD (7:11 2 ST. MB) GÄLLER INTE BYGGANDE AV ALLMÄN VÄG

**ÖVRIGA BETECKNINGAR PÅ ILLUSTRATIONS-RITNING**

- 0,0 / 0,000 ALLMÄN VÄG, VÄGMITT MED LÄNGDMÄTNING SAMT HÖJDSRITNING
- NYTT VILTSTÄNGSEL
- STÖDMUR
- FASTIGHETSGRÄNS
- TRAKTGRÄNS
- OMRÅDESBESTÄMMELSE OCH DETALJPLAN
- ENSKILD VÄGANSLUTNING TILL ALLMÄN VÄG SOM FÖRESLÅS ATT STÄNGAS ELLER ÄNDRAS.

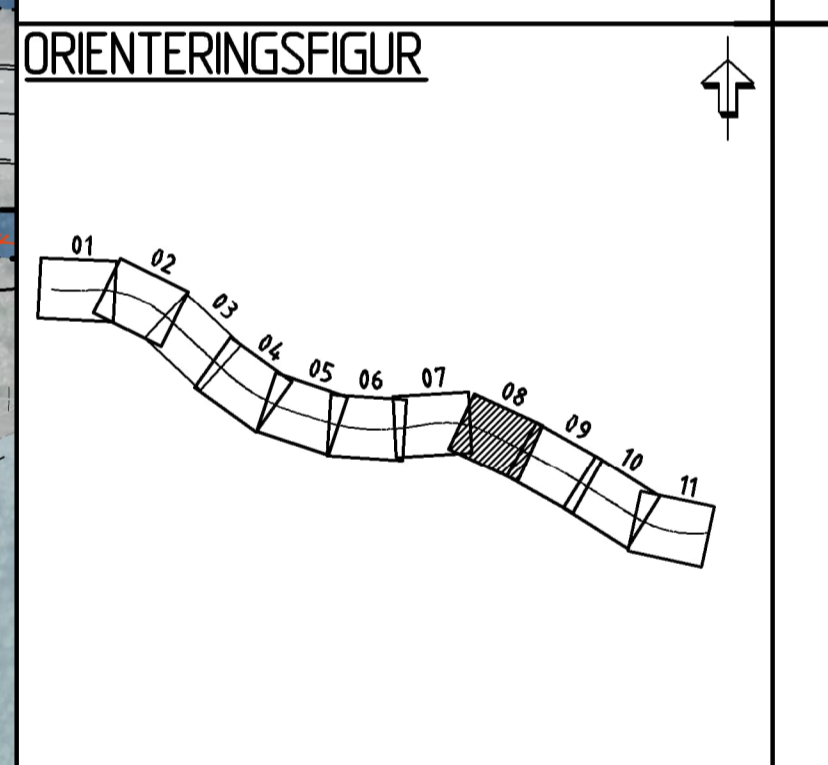

TYP AV PLAN: **VÄGPLAN**

GRANSKNINGSSTATUS / SYFTE: SAMRÅDSHANDLING

HANDLINGSTYP: SAMRÅDSHANDLING

DATUM: 2023-01-26

OBJEKT: VILTÅTGÄRDER RV 84, DELEN FORSÅ-TPL HUDIKSVALL S

DELOMRÅDE / BANDEL: FORSÅ-TPL HUDIKSVALL S

ANLÄGGNINGSDEL: GEMENSAMT

OBJEKTNUMMER / KM: 171176

KONSTRUKTIONSNUMMER: 10328007

BESTÄLLARE: TRAFIKVERKET

LEVERANTÖR: WSP

SKAPAD AV: BANKEY LAL

GODKÄND AV: JAN VALLIN

RITNINGSTYP: ILLUSTRATIONS-RITNING

TEKNIKOMRÅDE / INNEHÅLL: VÄGUTFORMNING OCH TRAFIK

BESKRIVNING: KM 23/560-24/140

SKALA: 1:1000

FORMAT: A1

FÖRVALTNINGSNUMMER: 300T0208

BLAD: NÄSTA BLAD: BET

