

TECKENFÖRKLARING

KOORDINATSYSTEM SYSTEM 1 PLAN: SWEREF99 16 30
 SYSTEM 1 HÖJD: RH2000
 FASTIGHETSKARTANS AKTUALITET: 2022-12-12
 KONNEKTIONS LINJE RITNINGAR

MARKANSPRÅK

- GRÄNS FÖR VÄGOMRÅDE
- AVGRÄNSNING MELLAN OLIKA TYPER AV MARKANSPRÅK
- V** NYTT VÄGOMRÅDE MED VÄGRÄTT
- V2** NYTT VÄGOMRÅDE INOM DETALJPLAN DÄR KOMMUNEN ÄR HUVDOMAN FÖR ALLMÄNNA PLATSER
- VI1-VI5** NYTT VÄGOMRÅDE MED INSKRÄNKT VÄGRÄTT
- VI1 - VILTSTÄNGSEL INVID ENSKILDA VÄGAR
- VI2 - VILTSTÄNGSEL INVID SPÄRRANLÄGGNING
- VI3 - SKIRTSÄNNING
- VI4 - VILTSTÄNGSEL INVID BOSTADSFÄSTIGHETER
- VI5 - VILTSTÄNGSEL INVID GÅRDAR, NYTT VÄGOMRÅDE INOM DETALJPLAN DÄR KOMMUNEN ÄR HUVDOMAN FÖR ALLMÄNNA PLATSER

T1-T2

- T1 - TILFÄLLIG NYTTJÄNDERÄTT FÖR ARBETSOMRÅDE GÄLLER UNDER BYGGTIDEN, DOCK LÅNGT TILL OCH MED GODKÄND SLUTBESKRIVNING
- T2 - TILFÄLLIG NYTTJÄNDERÄTT FÖR ETABLERINGSOMRÅDE OCH TILFÄLLIGT UPPLAG, GÄLLER UNDER BYGGTIDEN, DOCK LÅNGT TILL OCH MED GODKÄND SLUTBESKRIVNING

SKYDDSGÄRDAR OCH FÖRSIKTIGHETSÅTT

- SK - MARKERING ELLER AVGRÄNSNING AV SKYDDSGÄRD/FÖRSIKTIGHETSÅTT
- SK1 - FAUNASKRÄM
- SK2 - FAUNAPASSAGE


VERKSAMHETER/ÅTGÄRDER SOM UNDANTAS FRÅN FÖRBUDD ENLIGT MILJÖBALKEN

- FÖRBUDDEN MOT ÅTGÄRDER INOM STRANDSKYDDSGÄRD (7,15 M) GÄLLER INTE BYGGANDE AV ALLMÄN VÄG
- FÖRBUDDEN SOM AVSER VERKSAMHET ELLER ÅTGÄRD INOM GENERellt BIOTOPSKYDDSGÄRD (7:11 2 ST. MB) GÄLLER INTE BYGGANDE AV ALLMÄN VÄG

ÖVRIGA BETECKNINGAR PÅ ILLUSTRATIONS-RITNING

- 0,0 / 0,000 ALLMÄN VÄG, VÄGMITT MED LÄNGDMÄTNING SAMT HÖJDSKRTNING
- NYTT VILTSTÄNGSEL
- STÖDMUR
- FASTIGHETSGRÄNS
- TRAKTGRÄNS
- OMRÅDESBESTÄMMELSE OCH DETALJPLAN
- ENSKILD VÄGANSLUTNING TILL ALLMÄN VÄG SOM FÖRESLÅS ATT STÄNGAS ELLER ÄNDRAS

ORIENTERINGSFIGUR

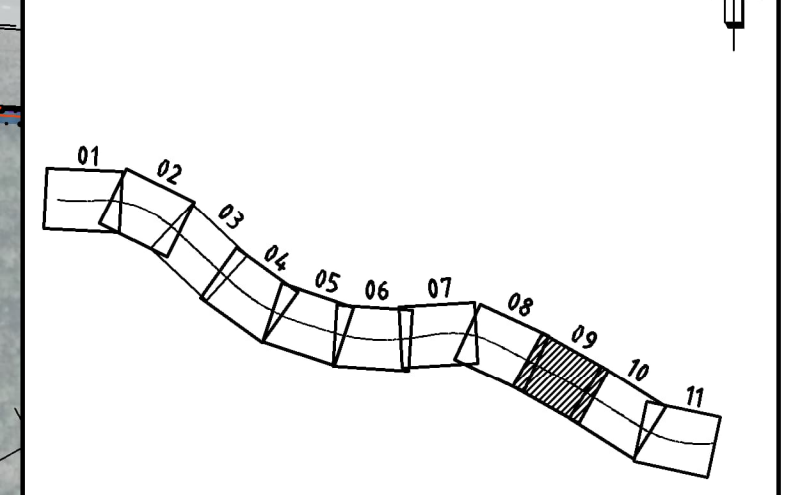

TYP AV PLAN VÄGPLAN

GRANSKNINGSSTATUS / SYFTE

HANDLINGSTYP SAMRÅDSHANDLING

DATUM 2023-01-26 LEVERANS / ÄNDRINGS-PM

OBJEKT VILTÅTGÄRDER RV 84, DELEN FORSÅ-TPL HUDIKSVALL S

DELOMRÅDE / BANDEL FORSÅ-TPL HUDIKSVALL S

ANLÄGGENINGSDEL GEMENSAMT

OBJEKTNUMMER / KM 171176 KONSTRUKTIONNUMMER

BESTÄLLARE TRAFIKVERKET LEVERANTÖR WSP

SKAPAD AV BANKEY LAL UPPDRAGSNUMMER 10328007

GODKÄND AV JAN VALLIN ÄNDRING VÄG & ANL.

RITNINGSTYP ILLUSTRATIONS-RITNING

TEKNIKOMRÅDE / INNEHÅLL VÄGUTFORMNING OCH TRAFIK

BESKRIVNING KM 24/140-24/720

SKALA 1:1000 FORMAT A1 FÖRVALTNINGSNUMMER

RITNINGNUMMER 300T0209 BLAD NÄSTA BLAD BET