




NY GÅNG OCH CYKELVÄG, SEPARERAD MED GCM-STÖD  
INTILL BILTRAFIKERAD HUVUDVÄG MED HASTIGHET VR 40km/h  
STRÄCKA INTILL BEBYGGELSE I UTKANT AV ÖNNESTAD  
SLÄNT  
STRÄCKA CA 0/000-0/090

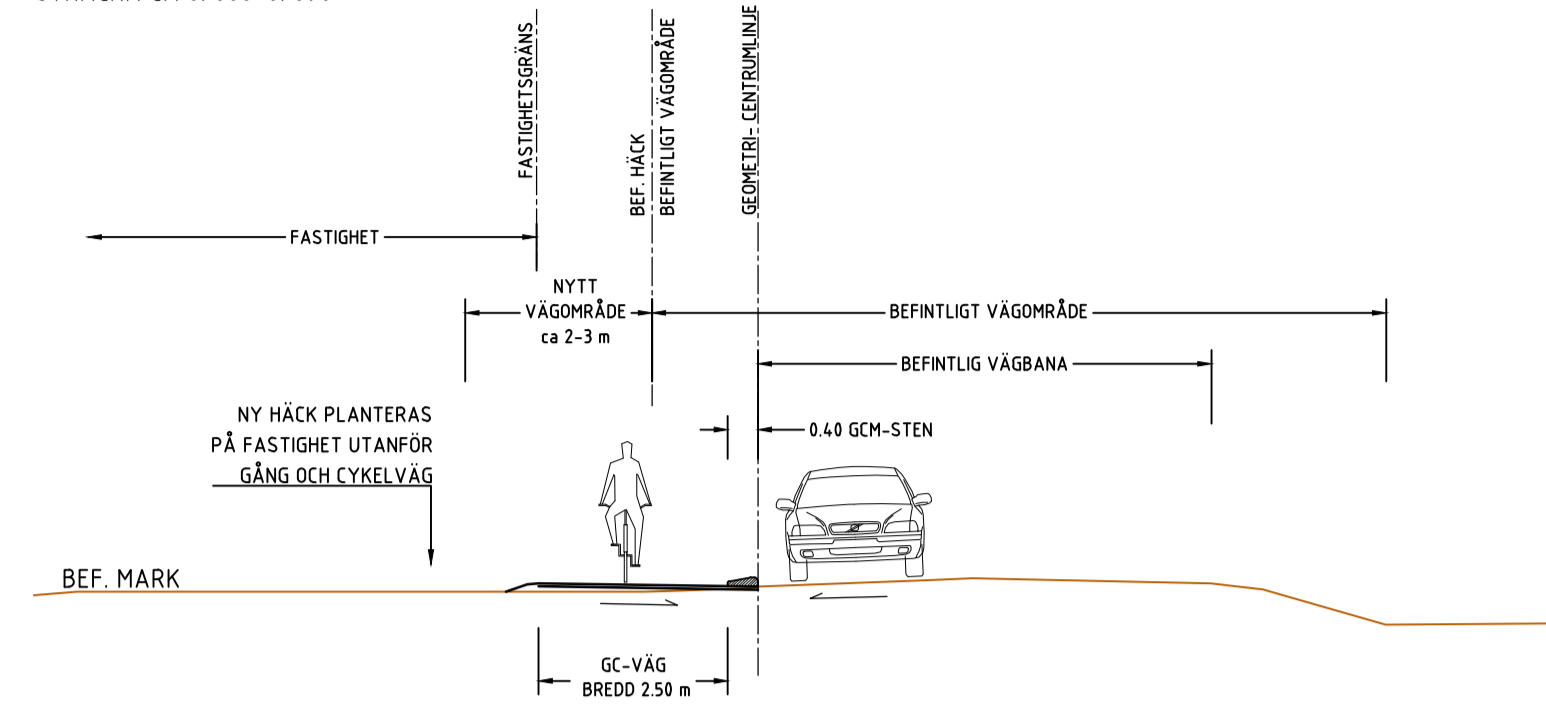


NY GÅNG OCH CYKELVÄG, SEPARERAD MED GCM-STÖD  
INTILL BILTRAFIKERAD HUVUDVÄG MED HASTIGHET VR 40km/h  
STRÄCKA INTILL BEBYGGELSE I UTKANT AV ÖNNESTAD  
SLÄNT  
STRÄCKA CA 0/110-0/155

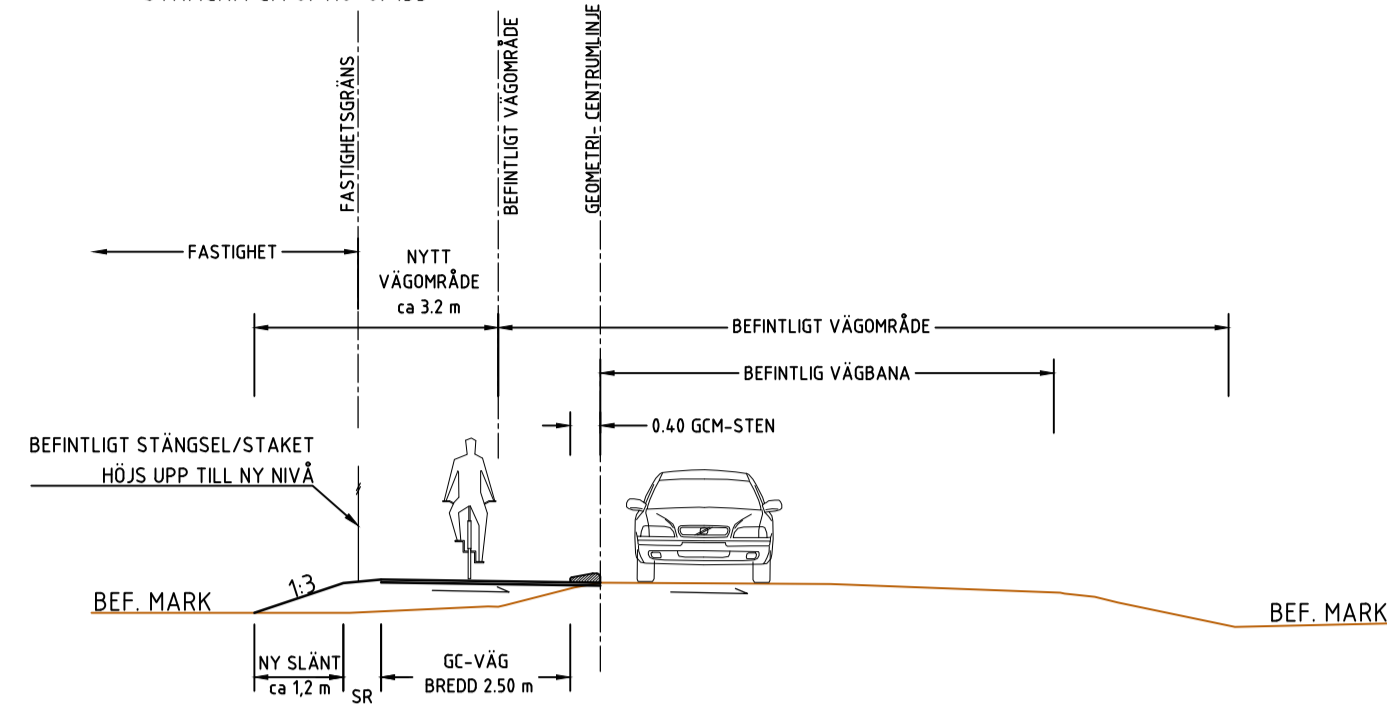


NY GÅNG OCH CYKELVÄG, SEPARERAD MED GCM-STÖD  
INTILL BILTRAFIKERAD HUVUDVÄG MED HASTIGHET VR 40km/h  
STRÄCKA INTILL BEBYGGELSE I UTKANT AV ÖNNESTAD  
SLÄNT  
SEKTION 0/200-0/240

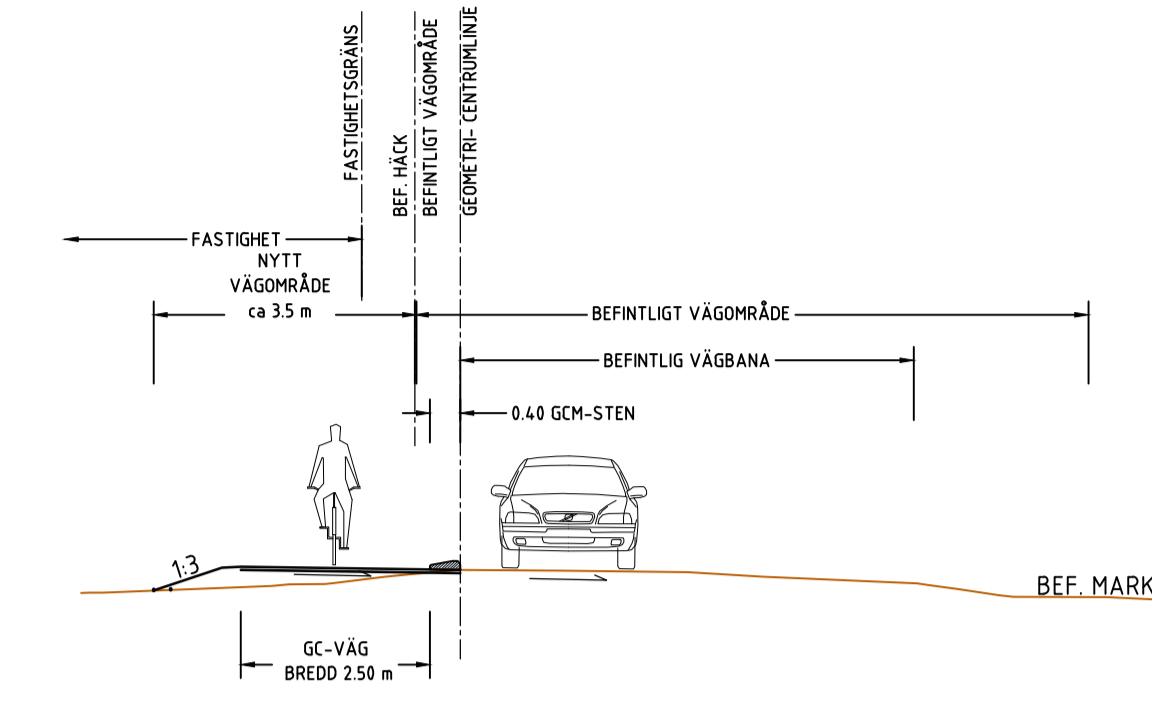


NY GÅNG OCH CYKELVÄG, SEPARERAD MED SKILJEREMSA  
INTILL BILTRAFIKERAD HUVUDVÄG MED HASTIGHET VR 70km/h  
UTANFÖR TÄRTORT  
GENERELLA SEKTIONEN MED SMAL SEPARERING OCH SVACKDIKE  
STRÄCKA CA:  
0/240-1/320  
1/355-3/100

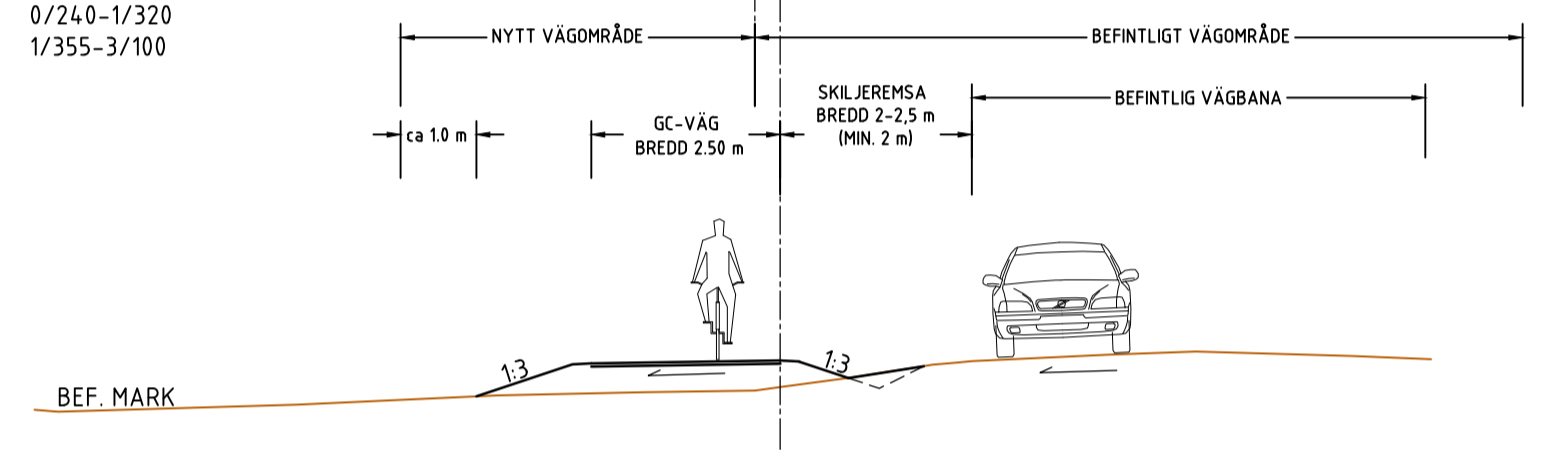


NY GÅNG OCH CYKELVÄG, SEPARERAD MED SKILJEREMSA  
INTILL BILTRAFIKERAD HUVUDVÄG MED HASTIGHET VR 70km/h  
UTANFÖR TÄRTORT  
SMAL SEPARERING OCH SVACKDIKE  
STRÄCKA CA:  
3/100-3/260  
3/500-3/640

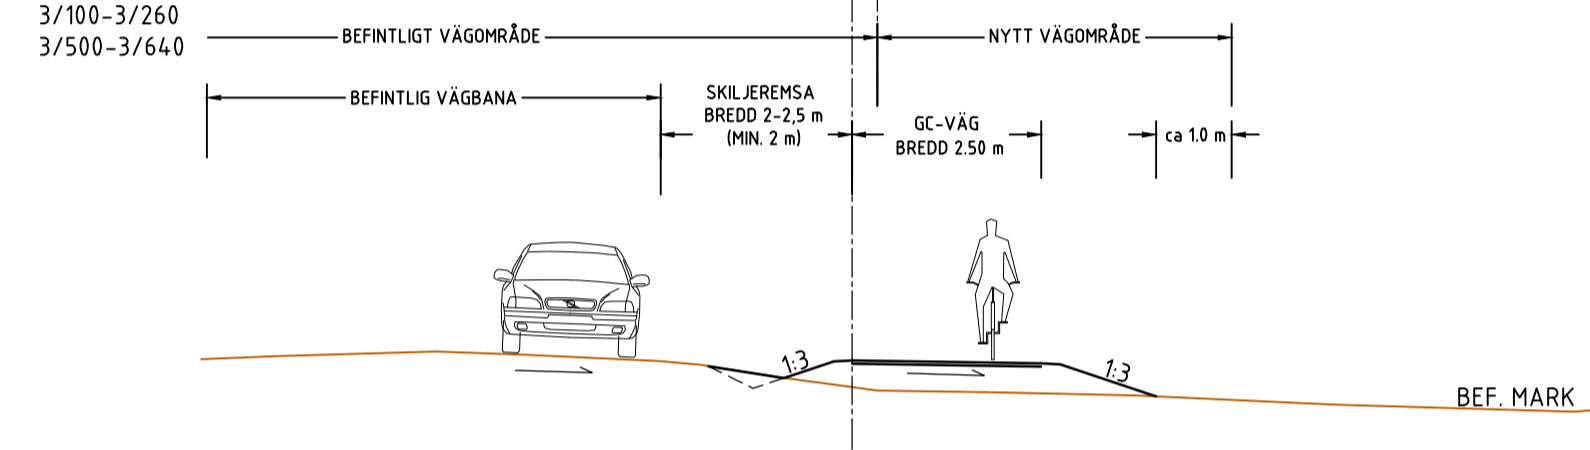


NY GÅNG OCH CYKELVÄG, SEPARERAD MED SKILJEREMSA  
INTILL BILTRAFIKERAD HUVUDVÄG MED HASTIGHET VR 70km/h  
BANK INTILL NY BRO  
STRÄCKA CA 1/320-1/355

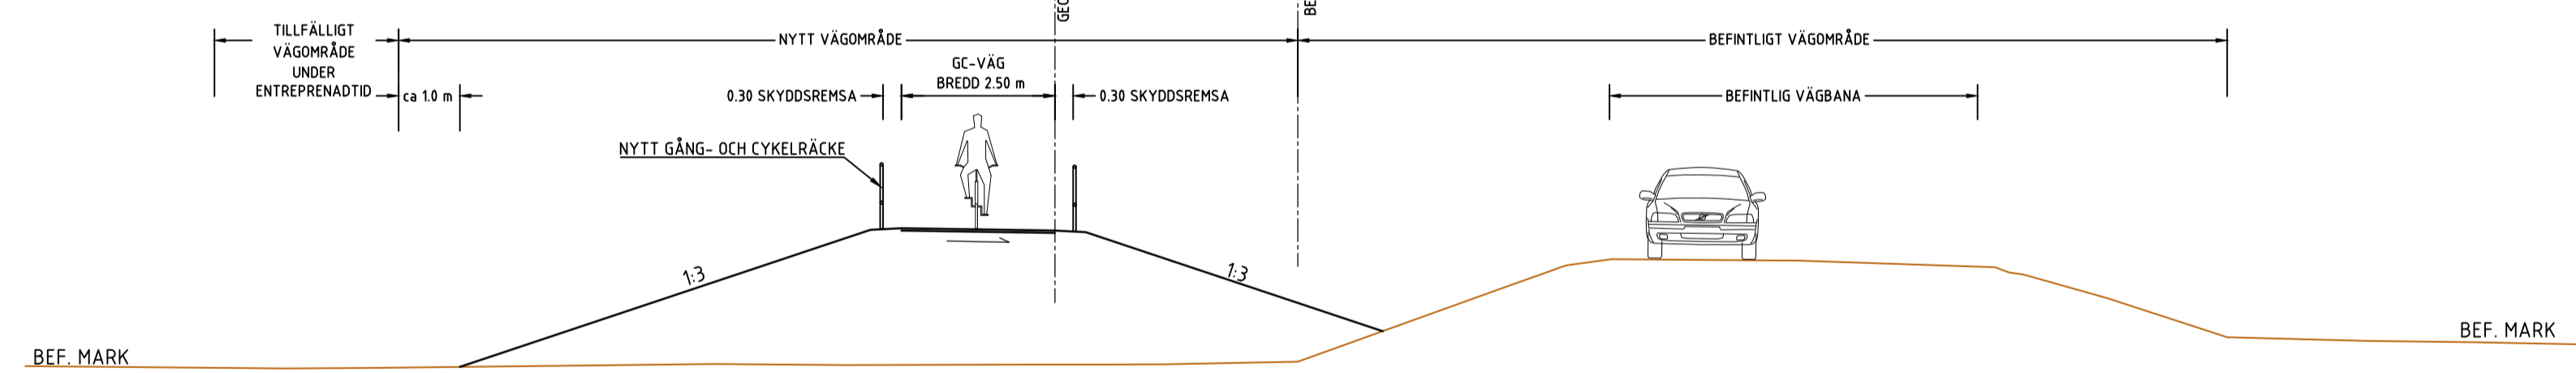


NY GÅNG OCH CYKELVÄG GENOM STENGÄRDSGÅRD  
SEKTION CA 3/310

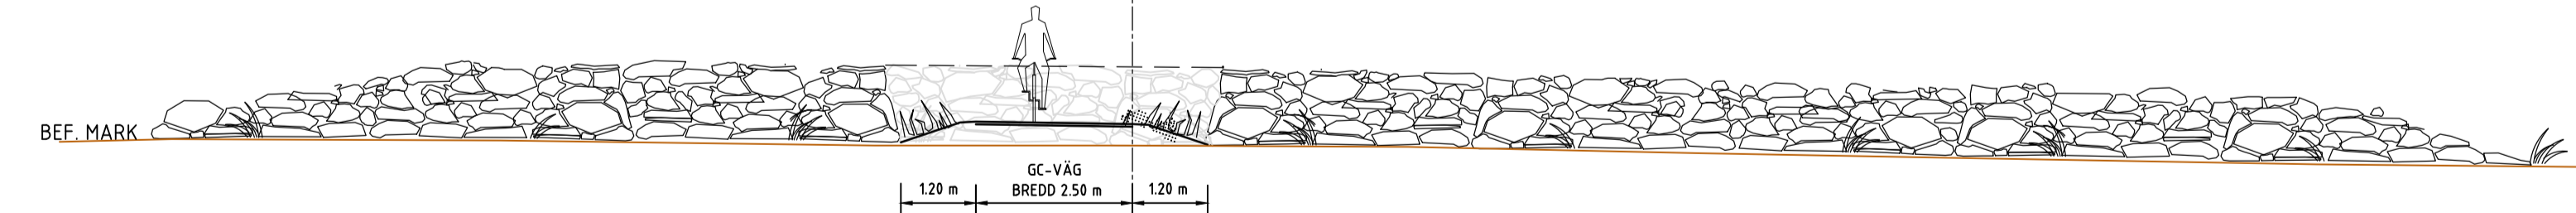


NY GÅNG OCH CYKELVÄG RUNT FASTIGHET  
STRÄCKA CA:  
3/300-3/400

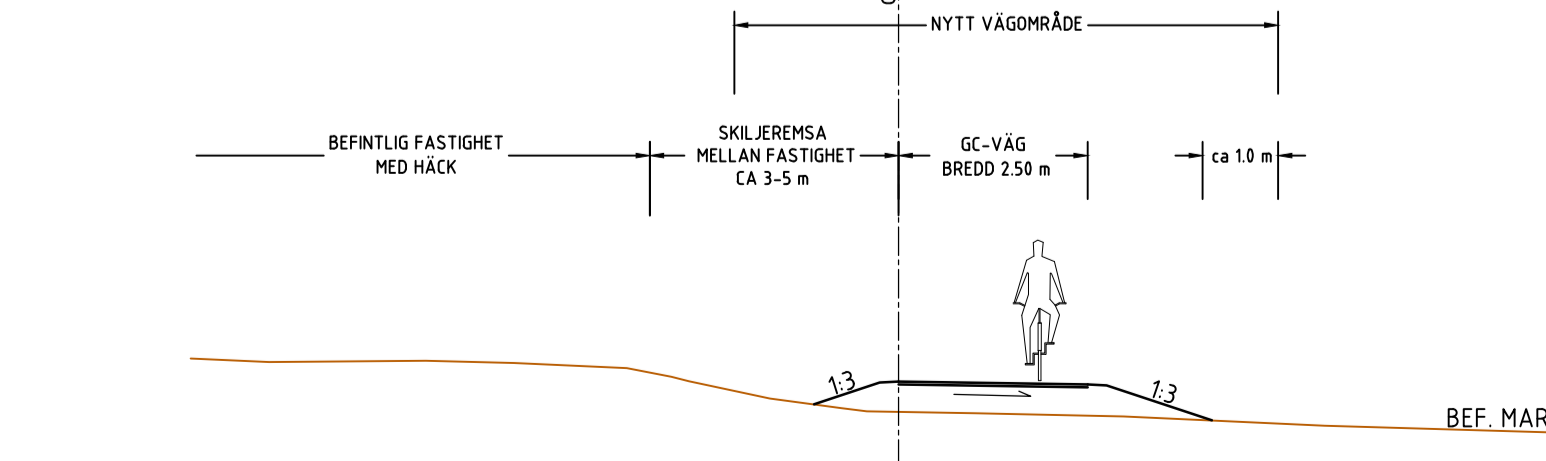

NY GÅNG OCH CYKELVÄG, SEPARERAD MED SKILJEREMSA  
INTILL BILTRAFIKERAD HUVUDVÄG MED HASTIGHET VR 40km/h  
LÅNGS STENGÅRDE  
STRÄCKA CA 3/420-3/500

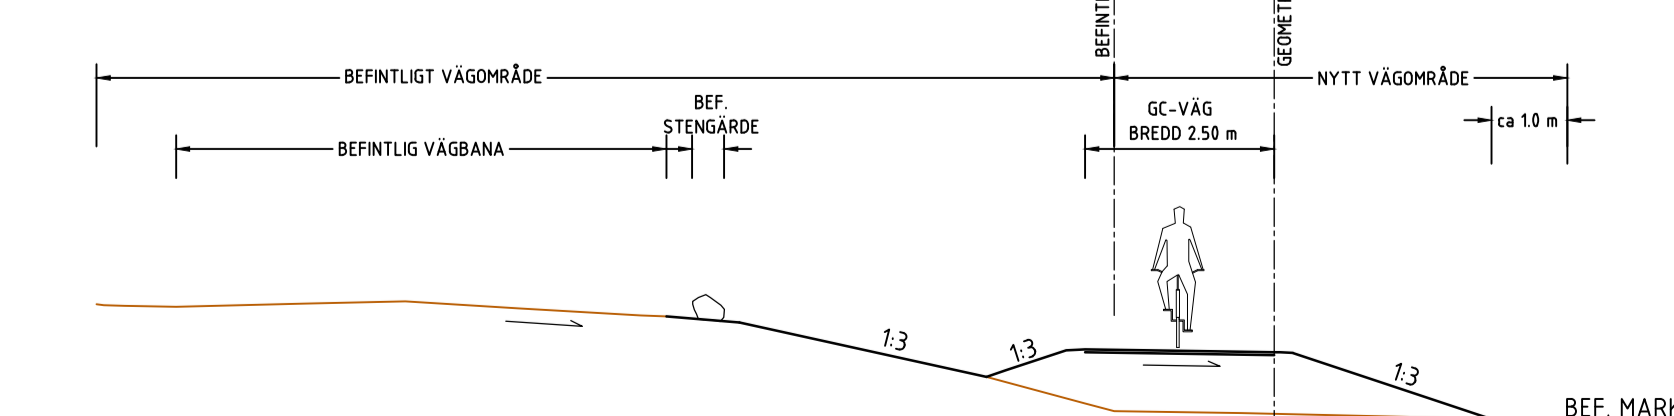

NY GÅNG OCH CYKELVÄG LÅNGS TROTTOAR  
INTILL BILTRAFIKERAD HUVUDVÄG MED HASTIGHET VR 40km/h  
STRÄCKA CA 3/650-3/735

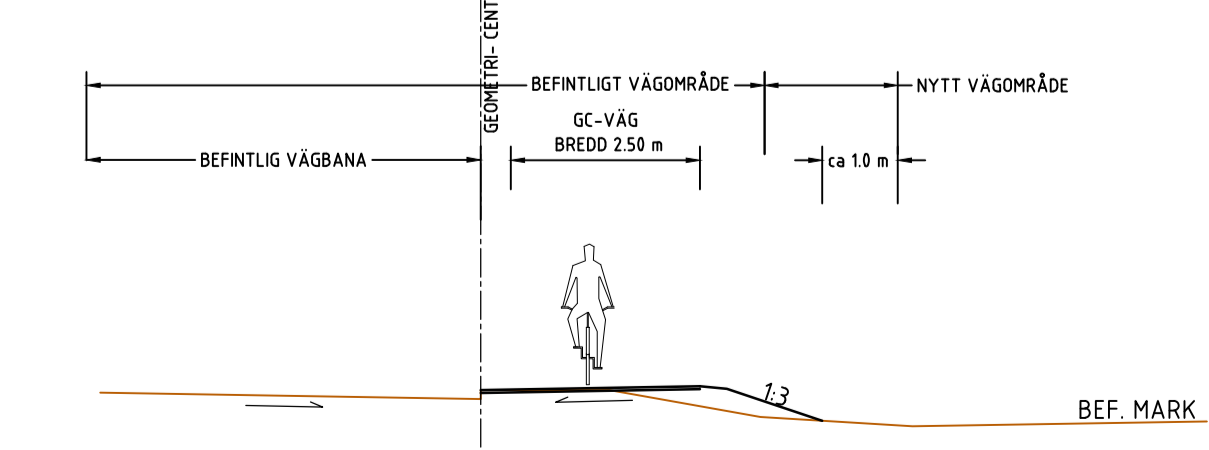

## VÄGPLAN

TYP AV PLAN		GRANSKNINGSSTATUS / SYFTE	
HANDLINGSTYP		GRANSKNINGSHANDLING	
DATUM	2025-01-31	LEVERANS / ÄNDRINGS-PM	
OBJEKT	VÄG 2013, ÖNNESTAD-FÄRLÖV, NY GÅNG- OCH CYKELVÄG		
DELOMRÅDE / BANDEL	1		
ANLÄGGNINGSDDEL	01		
OBJEKTNUMMER / KM	182 787	KONSTRUKTIONNUMMER	
BESTÄLLARE	TRAFIKVERKET	LEVERANTÖR	TYRÉNS
SKAPAD AV	D. NILSSON	UPPDRAGSNUMMER	335975
GODKÄND AV	E. POJKAS	AVDELNING	
RITNINGSTYP	SEKTION		
TEKNIKOMRÅDE / INNEHÅLL	VÄGUTFORMNING		
BESKRIVNING	TYPSEKTIONER		
SKALA	1:100	FORMAT	A1
RITNINGNUMMER	201T0401	FÖRVALTNINGSNUMMER	
BLAD		NÄSTA BLAD	BET