

- KOORDINATSYSTEM**  
 SYSTEM I PLAN: SWEREF 99 16 30  
 SYSTEM I HÖJD: RH2000
- TECKENFÖRKLARING**
- NY ANLÄGGNING**
- +XX.XX NY JÄRNVÄG, SPÅRMITT, MED LÄNGDMÄTNINGSSTRECK OCH HÖJDSÄTTNING (RÖK)
  - 0+000 NY ALLMÄN VÄG, MED LÄNGDMÄTNING
  - STÄNGSEL 2,5 M ÖVER MARKYTA
  - NY BRO
- MARKANSPRÅK**
- GRÄNS FÖR JÄRNVÄGSMARK/VÄGOMRÅDE
  - AVGRÄNSNING MELLAN OLIKA TYPER AV MARKANSPRÅK/GRÄNS FÖR QMRÅDE SOM TAS I ANSPRÅK FÖR TILLFÄLLIG NYTTJANDE
- PERMANENTA MARKANSPRÅK**
- J NY JÄRNVÄGSMARK MED ÄGANDERÄTT
  - J, V2/J, V2 NY JÄRNVÄGSMARK MED ÄGANDERÄTT ALTERNATIVT SERVITUTSRÄTT OCH BEFINTLIGT VÄGOMRÅDE DAR VÄGRÄTTEN INSKRÄNKTS GENOM DENNA PLAN
  - INDRAGNING AV VÄG FRÅN ALLMÄNT UNDERHÅLL
- NY JÄRNVÄGSMARK MED SERVITUTSRÄTT**
- Js1 SERVICEVÄG
  - Js4 GRUNDKONSTRUKTIONER
  - Js7 LEDNINGAR
  - Js8 TRÄDSÄKRING, SERVITUTET OMFATTAR ÄVEN EN RÄTT ATT I EN KANTZON UTANFÖR MARKERAD "SKÖTSELGATA" AVVERKA DE TRÄD SOM KAN RISKERA JÄRNVÄGENS DRIFT
  - Js10 JÄRNVÄGSBRO
  - Js11 DIKEN OCH DAMMAR
  - Js12 SERVITUT FÖR TILLFART I SAMBAND MED DRIFT- OCH UNDERHÅLLSÅTGÄRDER
- SERVITUT FÖR UNDERHÅLL AV STÄNGSEL EN METER UTANFÖR STÄNGSEL PÅ DE STRÄCKOR DAR STÄNGSEL ÄR PLACERAT I GRÄNSEN FÖR JÄRNVÄGSFASTIGHET
- TILLFÄLLIG NYTTJANDERÄTT**
- T1 ETABLERING (GÄLLER FRÅN BYGGSTART OCH 6 ÅR FRAMÅT)
  - T3 ARBETS- OCH TRANSPORTVÄG (GÄLLER FRÅN BYGGSTART OCH 6 ÅR FRAMÅT)
  - T7 ANLÄGGNINGSARBETEN (GÄLLER FRÅN BYGGSTART OCH 6 ÅR FRAMÅT)
- SKYDDSÅTGÄRDER OCH FÖRSIKTIGHETSMÅTT**
- SK1 BULLERSKYDDSSKÄRM
  - SK2 ERBJUDANDE OM BULLERSKYDDSÅTGÄRD I FORM AV FASADÅTGÄRD
  - SK3 ERBJUDANDE OM BULLERSKYDDSÅTGÄRD I FORM AV UTEPLATSÅTGÄRD
  - SK4 ERBJUDANDE OM BULLERSKYDDSÅTGÄRD I FORM AV FASADÅTGÄRD SAMT UTEPLATSÅTGÄRD
  - SK6 VILTUTHOPP
  - SK7 SUICIDSKYDD BRO
  - SK8 FAUNAPASSAGE

**VERKSAMHETER/ÅTGÄRDER SOM UNDTAS FRÅN FÖRBUD ENLIGT MILJÖBALKEN**


FÖRBUDEN SOM AVSER VERKSAMHETER ELLER ÅTGÄRD INOM GENERELLT BIOTOPSKYDD (7:11 12 ST. MB) GÄLLER INTE BYGGANDE AV ALLMÄN VÄG OCH JÄRNVÄG

FÖRBUDEN MOT ÅTGÄRDER INOM STRANDSKYDDSSOMRÅDE (7:15 MB) GÄLLER INTE VID BYGGANDE AV ALLMÄN VÄG OCH JÄRNVÄG

SKYLDIGHETEN ATT GÖRA ANMÄLAN FÖR SAMRÅD ENLIGT 12:6 MB GÄLLER INTE FÖR DE VERKSAMHETER OCH ÅTGÄRDER SOM BEHOVS FÖR ATT BYGGA VÄGEN/JÄRNVÄGEN OCH SOM FASTSTÄLLS OCH INGÅR I VÄGOMRÅDE FÖR ALLMÄN VÄG/JÄRNVÄGSMARK ELLER OMRÅDE FÖR TILLFÄLLIG NYTTJANDERÄTT.

- MARKERING ELLER AVGRÄNSNING AV GENERELLT BIOTOPSKYDD
- MARKERING ELLER AVGRÄNSNING AV STRANDSKYDD

- ÖVRIGA BETECKNINGAR**
- FASTIGHET SOM ÄGS AV TRAFIKVERKET OCH SOM FORTSÄTTNINGSVIS SKA VARA JÄRNVÄGSMARK
  - BEGRENSNINGSLINJE MELLAN OLIKA MARKSLAG
  - BEFINTLIGA RÄTTIGHETER
  - ÖVRIG MARK
  - FÖRKLARANDE TEXT
  - +XX.X BEFINTLIG HÖJD
  - FASTIGHETSGRÄNS
  - TRAKTGRÄNS
  - BOSTADSHUS, ÖVRIG BYGGNAD - REDOVISNINGEN AV BYGGNADSTYP ÄR EJ FULLSTÄNDIG
  - ÅKER
  - VÄG/GATA
  - BEFINTLIGT STÄNGSEL
  - KOORDINATKRYSS
  - BEFINTLIGT STÄNGSEL SOM BEHÅLLS
- LANTMÄTERIETS GSD-FASTIGHETSKARTA ÄR UTTAGEN FEBRUARI 2023.  
 FULLSTÄNDIGHET: MINDRE BETYDELSEFULL INFORMATION HAR UTEBLÅNATS.  
 AKTUALITET: FASTIGHETSGRÄNSER KONTROLLERADES I FEBRUARI 2023.

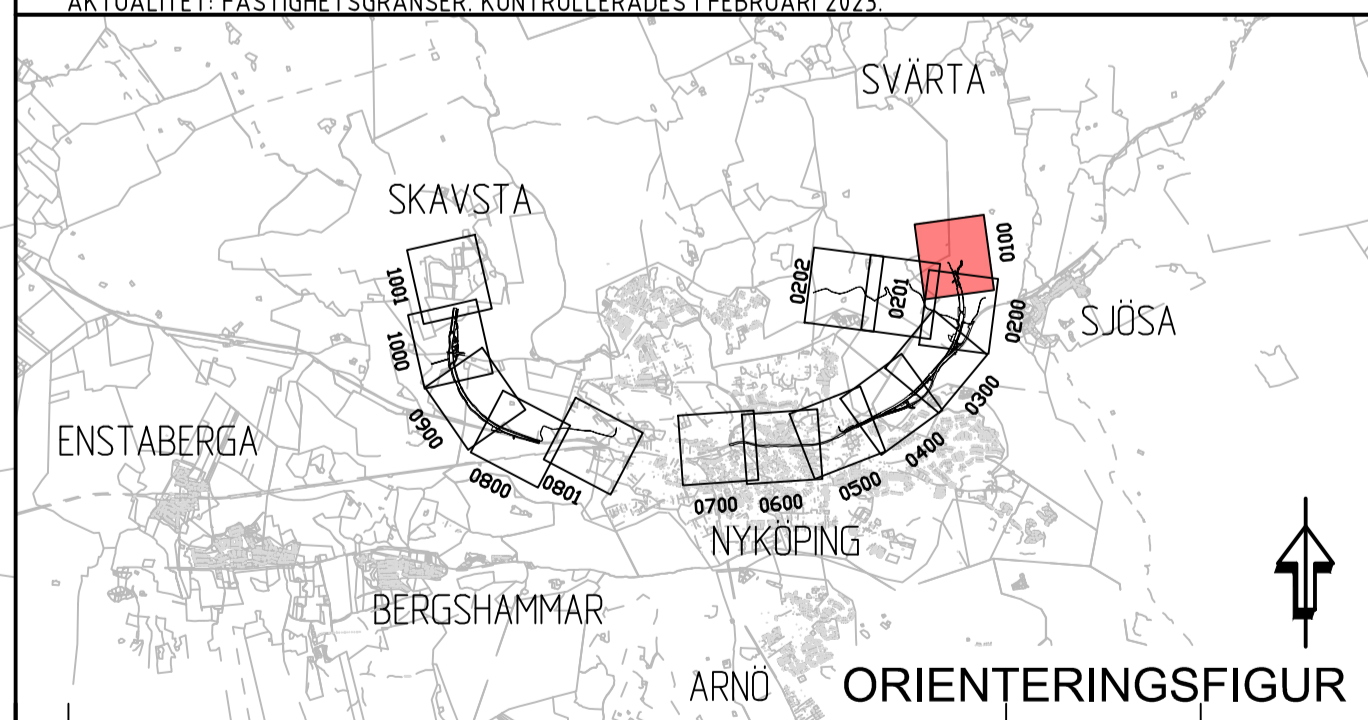

JÄRNVÄGSPLAN			
LEVERANTÖR	AVGELNING	LEVERANS/ÄNDRINGS-FH	TEKNISKTILLSTÄND
<b>COWI SYSTRA</b>	UPPDRAGSNUMMER: A068444	KONSTRUKTIONSNUMMER:	GRÄNSNINGSTATUS / SYFTE
<b>TRAFIKVERKET</b>	<b>OSTLÄNKEN</b>		HANDLINGS- / ANLÄGGNINGSTYP
SKARAD AV: WSP/JJ	BIBANA NYKÖPING		FASTSTÄLLESEHANDLING
GRANSKAD AV: COWI/SJET	PLANKARTA (BSAB 00, 01, 10GR)		SAMMANSÄTTA BYGGDELAR
FÖRKLARAV: COWI/HASW	DATUM: 2023-08-15	SKALA: 1:2000	FÖRSTÄLLNING: FOLKRETMETER: S2 +270 - 52 +500 506
		FÖRFRAT: A1	BYGGDEL: 0100
		TRÄNINGSNUMMER FÖRVALTNING:	BYGGDEL: 0200
			BYGGDEL: 0300
			BYGGDEL: 0400
			BYGGDEL: 0500
			BYGGDEL: 0600
			BYGGDEL: 0700
			BYGGDEL: 0800
			BYGGDEL: 0900
			BYGGDEL: 1000

Detta ritning är Trafikverkets egendom. Allt obehörigt  
 begagnande av ritningen beivras enligt lag.  
 TRAFIKVERKET

