


- KOORDINATSYSTEM**  
 SYSTEM I PLAN: SWEREF 99 16 30  
 SYSTEM I HÖJD: RH2000
- TECKENFÖRKLARING**
- NY ANLÄGGNING**
- +XX.XX NY JÄRNVÄG, SPÅRMITT, MED LÄNGDMÄTNINGSSTRECK OCH HÖJDSÄTTNING (RÖK)
  - 0+000 NY ALLMÄN VÄG, MED LÄNGDMÄTNING
  - STÄNGSEL 2,5 M ÖVER MARKRYTA
  - NY BRO
- MARKANSPRÅK**
- GRÄNS FÖR JÄRNVÄGSMARK/VÄGOMRÅDE
  - AVGRÄNSNING MELLAN OLIKA TYPER AV MARKANSPRÅK/GRÄNS FÖR QMRÅDE SOM TAS I ANSPRÅK FÖR TILLFÄLLIGT NYTTJANDE
- PERMANENTA MARKANSPRÅK**
- J NY JÄRNVÄGSMARK MED ÄGANDERÄTT
  - J, V2/JS, V2 NY JÄRNVÄGSMARK MED ÄGANDERÄTT ALTERNATIVT SERVITUTSRÄTT OCH BEFINTLIGT VÄGOMRÅDE DAR VÄGRÄTTEN INSKRÄNKTS GENOM DENNA PLAN
  - INDRAGNING AV VÄG FRÅN ALLMÄTT UNDERHÅLL
- NY JÄRNVÄGSMARK MED SERVITUTSRÄTT**
- JS1 SERVICEVÄG
  - JS4 GRUNDKONSTRUKTIONER
  - JS7 LEDNINGAR
  - JS8 TRÄDSÄKRING, SERVITUTET OMFATTAR ÄVEN EN RÄTT ATT I EN KANTZON UTANFÖR MARKERAD "SKÖTSELGATA" AVVERKA DE TRÄD SOM KAN RISKERA JÄRNVÄGENS DRIFT
  - JS10 JÄRNVÄGSBRO JS12 SERVITUT FÖR TILLFART I SAMBAND MED DRIFT- OCH UNDERHÅLLSÅTGÄRDER
  - JS11 DIKEN OCH DAMMAR
- SERVITUT FÖR UNDERHÅLL AV STÄNGSEL EN METER UTANFÖR STÄNGSEL PÅ DE STRÄCKOR DAR STÄNGSEL ÄR PLACERAT I GRÄNSEN FÖR JÄRNVÄGSFASTIGHET
- TILLFÄLLIG NYTTJANDE**
- T1 ETABLERING (GÄLLER FRÅN BYGGSTART OCH 6 ÅR FRAMÅT)
  - T3 ARBETS- OCH TRANSPORTVÄG (GÄLLER FRÅN BYGGSTART OCH 6 ÅR FRAMÅT)
  - T7 ANLÄGGNINGSARBETEN (GÄLLER FRÅN BYGGSTART OCH 6 ÅR FRAMÅT)

- SKYDDSGÅRDER OCH FÖRSIKTIGHETSÅTGÄRDER**
- SK1 BULLERSKYDDSKÄRM
  - SK2 ERBJUDANDE OM BULLERSKYDDSGÅRD I FORM AV FASADÅTGÄRD
  - SK3 ERBJUDANDE OM BULLERSKYDDSGÅRD I FORM AV UTEPLATSÅTGÄRD
  - SK4 ERBJUDANDE OM BULLERSKYDDSGÅRD I FORM AV FASADÅTGÄRD SAMT UTEPLATSÅTGÄRD
  - SK6 VILTUTHOPP
  - SK7 SUICIDSKYDD BRO
  - SK8 FAUNAPASSAGE
- VERKSAMHETER/ÅTGÄRDER SOM UNDANTAS FRÅN FÖRBUD ENLIGT MILJÖBALKEN**
- FÖRBUDEN SOM AVSER VERKSAMHETER ELLER ÅTGÄRD INOM GENERELLT BIOTOPSKYDD (7:11 12 ST. MB) GÄLLER INTE BYGGANDE AV ALLMÄN VÄG OCH JÄRNVÄG
- FÖRBUDEN MOT ÅTGÄRDER INOM STRANDSKYDDSONOMRÅDE (7:15 MB) GÄLLER INTE VID BYGGANDE AV ALLMÄN VÄG OCH JÄRNVÄG
- SKYLDIGHETEN ATT GÖRA ANMÄLAN FÖR SAMRÅD ENLIGT 12:6 MB GÄLLER INTE FÖR DE VERKSAMHETER OCH ÅTGÄRDER SOM BEHOVS FÖR ATT BYGGA VÄGEN/JÄRNVÄGEN OCH SOM FASTSTÄLLS OCH INGÅR I VÄGOMRÅDE FÖR ALLMÄN VÄG/JÄRNVÄGSMARK ELLER OMRÅDE FÖR TILLFÄLLIG NYTTJANDE.
- MARKERING ELLER AVGRÄNSNING AV GENERELLT BIOTOPSKYDD
  - MARKERING ELLER AVGRÄNSNING AV STRANDSKYDD

- ÖVRIGA BETECKNINGAR**
- FASTIGHET SOM ÄGS AV TRAFIKVERKET OCH SOM FORTSÄTTNINGSVIS SKA VARA JÄRNVÄGSMARK
  - BEGRÄNSNINGSLINJE MELLAN OLIKA MARKSLAG
  - BEFINTLIGA RÄTTIGHETER
  - FÖRKLARANDE TEXT
  - BEFINTLIG HÖJD
  - FASTIGHETSGRÄNS
  - TRAKTGRÄNS
  - BOSTADSHUS, ÖVRIG BYGGNAD - REDOVISNINGEN AV BYGGNADSTYP ÄR EJ FULLSTÄNDIG
  - BARR- OCH BLANDSKOG
  - ÅKER
  - VÄG/GATA
  - BEFINTLIG STÄNGSEL
  - KOORDINATKRYSS
  - BEFINTLIGT STÄNGSEL SOM BEHÅLLS
- LANTMÄTERIETS GSD-FASTIGHETSKARTA ÄR UTTAGEN FEBRUARI 2023.  
 FULLSTÄNDIGHET: MINDRE BETYDELSEFULL INFORMATION HAR UTEMLAMNATS.  
 AKTUALITET: FASTIGHETSGRÄNSER KONTROLLERADES I FEBRUARI 2023.

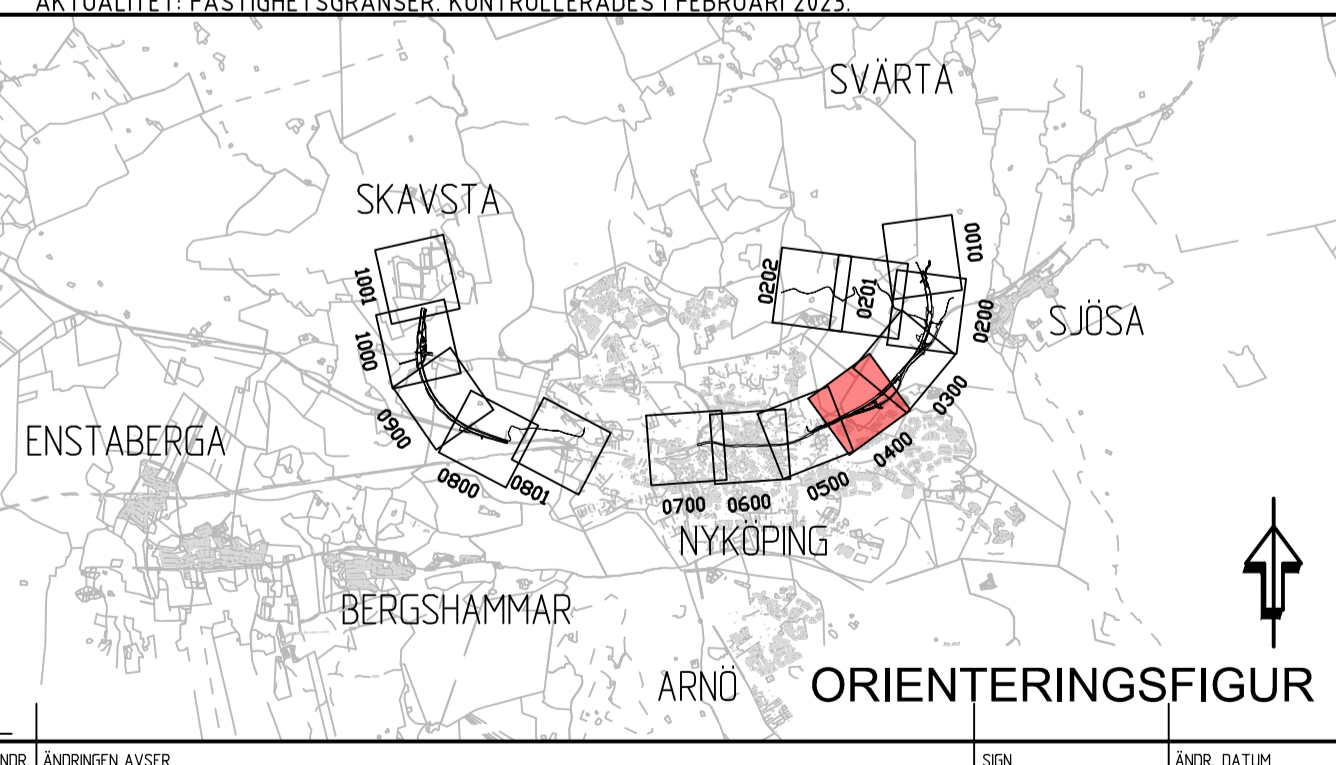

JÄRNVÄGSPLAN			
LEVERANTÖR	AVGÄLNING	LEVERANS/ÄNDRINGS-FH	TEKNIK/ÅRÅDE
<b>COWI SYSTRA</b>			PLAN OCH TILLSTÅND
<b>TRAFIKVERKET</b>	UPPGÄVNUMMER: A068444	KONSTRUKTIONNUMMER:	GRÄNSNINGSTATUS / SYFTE
SKARAD AV WSP/JJ	PLANKARTA (BSAB 00, 01, 10GR)		HANDLINGS- OCH ANLÄGGNINGS- FASTSTÄLLEBEHANDLING SAMMANSÄTTA BYGGDELAR
BRANSKAD AV COWI/SIET	PLANKARTA (BSAB 00, 01, 10GR)	SKALA: 1:2000	FÖLJKETERMETER: S2 +900 -53 +900 S06
LEDDNING AV COWI/HASW	DATUM: 2023-08-15	FÖRSTÄ: A1	PROJEKTSYFTE: OLP3-01-111-35-0_0
			BLAD: 04.00
			INSTITUTION: 0500

Meter, skala 1:2000 i A1-format (skala 1:4000 A3-format)