


- KOORDINATSYSTEM**  
 SYSTEM I PLAN: SWEREF 99 16 30  
 SYSTEM I HÖJD: RH2000
- TECKENFÖRKLARING**
- NY ANLÄGGNING**
- +xx.xx NY JÄRNVÄG, SPÅRMITT, MED LÄNGDMÄTNINGSSTRECK OCH HÖJDSÄTTNING (RÖK)
  - 0+000 NY ALLMÄN VÄG, MED LÄNGDMÄTNING
  - STÄNGSEL 2,5 M ÖVER MARKRYTA
  - NY BRO
- MARKANSPRÅK**
- GRÄNS FÖR JÄRNVÄGSMARK/VÄGOMRÅDE
  - AVGRÄNSNING MELLAN OLIKA TYPER AV MARKANSPRÅK/GRÄNS FÖR QMRÅDE SOM TAS I ANSPRÅK FÖR TILLFÄLLIG NYTTJANDE
- PERMANENTA MARKANSPRÅK**
- J NY JÄRNVÄGSMARK MED ÄGANDERÄTT
  - J1/J2/J3 NY JÄRNVÄGSMARK MED ÄGANDERÄTT ALTERNATIVT SERVITUTSRÄTT OCH BEFINTLIG VÄGOMRÅDE DAR VÄGRATTEN INSKRÄNKS GENOM DENNA PLAN
  - INDRAGNING AV VÄG FRÅN ALLMÄTT UNDERHÅLL
- NY JÄRNVÄGSMARK MED SERVITUTSRÄTT**
- Js1 SERVICEVÄG
  - Js4 GRUNDKONSTRUKTIONER
  - Js7 LEDNINGAR
  - Js8 TRÄDSÄKRING, SERVITUTET OMFATTAR ÄVEN EN RÄTT ATT I EN KANTZON UTANFÖR MARKERAD "SKOTSELGATA" AVVERKA DE TRÄD SOM KAN RISKERA JÄRNVÄGENS DRIFT
  - Js10 JÄRNVÄGSBRO
  - Js11 DIKEN OCH DAMMAR
  - Js12 SERVITUT FÖR TILLFART I SAMBAND MED DRIFT- OCH UNDERHÅLLSÅTGÄRDER
- SERVITUT FÖR UNDERHÅLL AV STÄNGSEL EN METER UTANFÖR STÄNGSEL PÅ DE STRÄCKOR DAR STÄNGSEL ÄR PLACERAT I GRÄNSEN FÖR JÄRNVÄGSMARK
- TILLFÄLLIG NYTTJANDERÄTT**
- T11 ETABLERING (GÄLLER FRÅN BYGGSTART OCH 6 ÅR FRAMÅT)
  - T13 ARBETS- OCH TRANSPORTVÄG (GÄLLER FRÅN BYGGSTART OCH 6 ÅR FRAMÅT)
  - T17 ANLÄGGNINGSARBETEN (GÄLLER FRÅN BYGGSTART OCH 6 ÅR FRAMÅT)
- SKYDDSÅTGÄRDER OCH FÖRSIKTIGHETSÅTGÄRDER**
- SK1 BULLERSKYDDSKÄRM
  - SK2 ERBJUDANDE OM BULLERSKYDDSÅTGÄRD I FORM AV FASADÅTGÄRD
  - SK3 ERBJUDANDE OM BULLERSKYDDSÅTGÄRD I FORM AV UTEPLATSÅTGÄRD
  - SK4 ERBJUDANDE OM BULLERSKYDDSÅTGÄRD I FORM AV FASADÅTGÄRD SAMT UTEPLATSÅTGÄRD
  - SK5 VILTUTHOPP
  - SK6 SUICIDSKYDD BRÖ
  - SK8 FAUNAPASSAGE
- VERKSAMHETER/ÅTGÄRDER SOM UNDTAS FRÅN FÖRBUD ENLIGT MILJÖBALKEN**
- FÖRBUDEN SOM AVSER VERKSAMHETER ELLER ÅTGÄRD INOM GENERELLT BIOTOPSKYDD (7:11 12 ST. MB) GÄLLER INTE BYGGANDE AV ALLMÄN VÄG OCH JÄRNVÄG
- FÖRBUDEN MOT ÅTGÄRDER INOM STRANDSKYDDSOmrÅDE (7:15 MB) GÄLLER INTE VID BYGGANDE AV ALLMÄN VÄG OCH JÄRNVÄG
- SKYLDIGHETEN ATT GÖRA ANMÄLAN FÖR SAMRÅD ENLIGT 12:6 MB GÄLLER INTE FÖR DE VERKSAMHETER OCH ÅTGÄRDER SOM BEHOVS FÖR ATT BYGGA VÄG/JÄRNVÄG OCH SOM FASTSTÄLLS OCH INGÅR I VÄGOMRÅDE FÖR ALLMÄN VÄG/JÄRNVÄGSMARK ELLER OMRÅDE FÖR TILLFÄLLIG NYTTJANDERÄTT.
- MARKERING ELLER AVGRÄNSNING AV GENERELLT BIOTOPSKYDD
  - MARKERING ELLER AVGRÄNSNING AV STRANDSKYDD
- ÖVRIGA BETECKNINGAR**
- FASTIGHET SOM ÄGS AV TRAFIKVERKET OCH SOM FORTSÄTTNINGSVIS SKA VARA JÄRNVÄGSMARK
  - BEGRÄNSNINGSLINJE MELLAN OLIKA MARKSLAG
  - BEFINTLIGA RÄTTIGHETER
  - FÖRKLARANDE TEXT
  - BEFINTLIG HÖJD
  - FASTIGHETSGRÄNS
  - TRAKTGRÄNS
  - BOSTADSHUS, ÖVRIG BYGGNAD - REDOVISNINGEN AV BYGGNADSTYP ÄR EJ FULLSTÄNDIG
  - BARR- OCH BLANDSKOG
  - ÅKER
  - VÄG/GATA
  - BEFINTLIG STÄNGSEL
  - KOORDINATKRYSS
  - BEFINTLIGT STÄNGSEL SOM BEHÅLLS
- LANTMÄTERIETS GSD-FASTIGHETSKARTA ÄR UTTAGEN FEBRUARI 2023.  
 FULLSTÄNDIGHET: MINDRE BETYDELSEFULL INFORMATION HAR UTEMLÄNATS.  
 AKTUALITET: FASTIGHETSGRÄNSER KONTROLLERADES I FEBRUARI 2023.

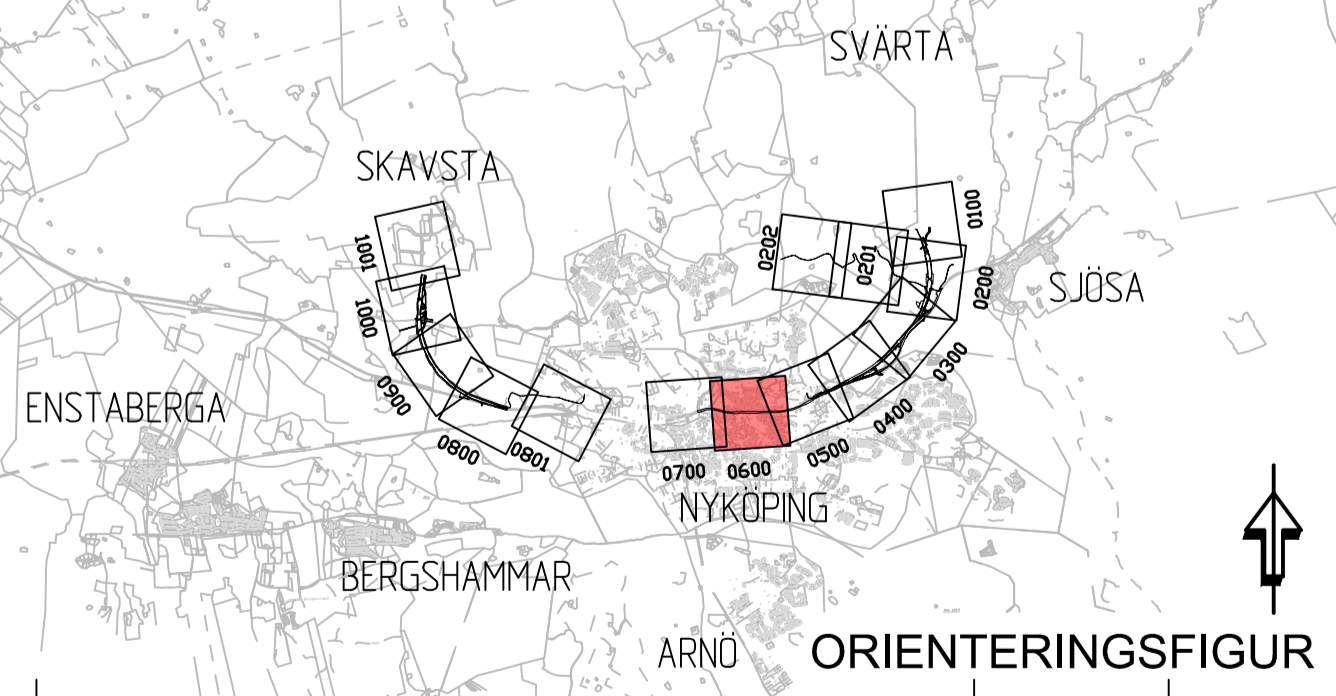

JÄRNVÄGSPLAN			
LEVERANTÖR	AVGÄLLNING	LEVERANS/ÄNDRINGS-PH	TEKNISKT PLAN OCH TILLSTÄND
<b>COWI SYSTRA</b>	UPPDRAGSNUMMER: A068444	KONSTRUKTIONSNUMMER:	GRÄNSNINGSTATUS / SYFTE
<b>TRAFIKVERKET</b>	<b>OSTLÄNKEN</b>		HANDLINGSPLAN
SKARAD AV: WSP/JJ	BIBANA NYKÖPING		FASTSTÄLLESHANDLING
BRANSKAD AV: COWI/SIET	PLANKARTA (BSAB 00, 01, 10GR)		ANLÄGGNINGSTYP
TECKNING AV: COWI/HASW	DATUM: 2023-08-15	SKALA: 1:2000	FLÖKTER/METER: 54 +900 -55 +900 506
		FÖRSTÄ: A1	SAMMANSÄTTA BYGGDELAR
			FLÖKTER/METER: 0LP3-01-111-35-0_0
			PRITSNINGSPROJEKT
			0LP3-01-111-35-0_0
			BLAD: NYKÖPING
			0700

Meter, skala 1:2000 i A1-format (skala 1:4000 A3-format)