

KOORDINATSYSTEM
 SYSTEM I PLAN: SWEREF 99 16 30
 SYSTEM I HÖJD: RH2000

TECKENFÖRKLARING

NY ANLÄGGNING

- +XX.XX NY JÄRNVÄG, SPÅRMITT, MED LÄNGDMÄTNINGSSTRECK OCH HÖJDSÄTTNING (RÖK)
- 0+000 NY ALLMÄN VÄG, MED LÄNGDMÄTNING
- STÄNGSEL 2,5 M ÖVER MARKRYTA
- NY BRO

MARKANSPRÅK

- GRÄNS FÖR JÄRNVÄGSMARK/VÄGOMRÅDE
- AVGRÄNSNING MELLAN OLIKA TYPER AV MARKANSPRÅK/GRÄNS FÖR QMRÅDE SOM TAS I ANSPRÅK FÖR TILLFÄLLIGT NYTTJANDE

PERMANENTA MARKANSPRÅK

- J NY JÄRNVÄGSMARK MED ÄGANDERÄTT
- J,V2/J6,V2 NY JÄRNVÄGSMARK MED ÄGANDERÄTT ALTERNATIVT SERVITUTSRÄTT OCH BEFINTLIGT VÄGOMRÅDE DAR VÄGRÄTTEN INSKRÄNKS GENOM DENNA PLAN
- INDRAGNING AV VÄG FRÅN ALLMÄTT UNDERHÅLL

NY JÄRNVÄGSMARK MED SERVITUTSRÄTT

- Js1 SERVICEVÄG
- Js4 GRUNDKONSTRUKTIONER
- Js7 LEDNINGAR
- Js8 TRÄDSÄKRING, SERVITUTET OMFATTAR ÄVEN EN RÄTT ATT I EN KANTZON UTANFÖR MARKERAD "SKÖTSELGATA" AVVERKA DE TRÄD SOM KAN RISKA JÄRNVÄGENS DRIFT
- Js10 JÄRNVÄGSBRO
- Js11 DIKEN OCH DAMMAR
- Js12 SERVITUT FÖR TILLFÄRT I SAMBAND MED DRIFT- OCH UNDERHÅLLSÅTGÄRDER

SERVITUT FÖR UNDERHÅLL AV STÄNGSEL EN METER UTANFÖR STÄNGSEL PÅ DE STRÄCKOR DAR STÄNGSEL ÄR PLACERAT I GRÄNSEN FÖR JÄRNVÄGSFASTIGHET

TILLFÄLLIG NYTTJANDERÄTT

- T1 ETABLERING (GÄLLER FRÅN BYGGSTART OCH 6 ÅR FRAMÅT)
- T3 ARBETS- OCH TRANSPORTVÄG (GÄLLER FRÅN BYGGSTART OCH 6 ÅR FRAMÅT)
- T7 ANLÄGGNINGSARBETEN (GÄLLER FRÅN BYGGSTART OCH 6 ÅR FRAMÅT)

SKYDDSÅTGÄRDER OCH FÖRSIKTIGHETSÅTGÄRDER

- SK1 BULLERSKYDDSSKÄRM
- SK2 ERBJUDANDE OM BULLERSKYDDSÅTGÄRD I FORM AV FASADÅTGÄRD
- SK3 ERBJUDANDE OM BULLERSKYDDSÅTGÄRD I FORM AV UTEPLATSÅTGÄRD
- SK4 ERBJUDANDE OM BULLERSKYDDSÅTGÄRD I FORM AV FASADÅTGÄRD SAMT UTEPLATSÅTGÄRD
- SK5 VILTUTHOPP
- SK6 SUICIDSKYDD BRO
- SK8 FAUNAPASSAGE

VERKSAMHETER/ÅTGÄRDER SOM UNDTAS FRÅN FÖRBUD ENLIGT MILJÖBALKEN

FÖRBUDEN SOM AVSER VERKSAMHETER ELLER ÅTGÄRDER INOM GENERELLT BIOTOPSKYDD (7:11 12 ST. MB) GÄLLER INTE BYGGANDE AV ALLMÄN VÄG OCH JÄRNVÄG

FÖRBUDEN MOT ÅTGÄRDER INOM STRANDSKYDDSSOMRÅDE (7:15 MB) GÄLLER INTE VID BYGGANDE AV ALLMÄN VÄG OCH JÄRNVÄG


SKYDDIGHETEN ATT GÖRA ANMÄLAN FÖR SAMRÅD ENLIGT 12:6 MB GÄLLER INTE FÖR DE VERKSAMHETER OCH ÅTGÄRDER SOM BEHOVS FÖR ATT BYGGA VÄGEN/JÄRNVÄGEN OCH SOM FASTSTÄLLS OCH INGÅR I VÄGOMRÅDE FÖR ALLMÄN VÄG/JÄRNVÄGSMARK ELLER OMRÅDE FÖR TILLFÄLLIG NYTTJANDERÄTT.

- MARKERING ELLER AVGRÄNSNING AV GENERELLT BIOTOPSKYDD
- MARKERING ELLER AVGRÄNSNING AV STRANDSKYDD

ÖVRIGA BETECKNINGAR

- FASTIGHET SOM ÄGS AV TRAFIKVERKET OCH SOM FORTSÄTTNINGSVIS SKA VARA JÄRNVÄGSMARK
- BEGRÄNSNINGSLINJE MELLAN OLIKA MARKSLAG
- BEFINTLIGA RÄTTIGHETER
- ÖVRIG MARK
- FÖRKLARANDE TEXT
- BEFINTLIG HÖJD
- FASTIGHETSGRÄNS
- TRAKTGRÄNS
- BOSTADSHUS, ÖVRIG BYGGNAD - REDOVISNINGEN AV BYGGNADSTYP ÄR EJ FULLSTÄNDIG
- BARR- OCH BLANDSKOG
- ÅKER
- VÄG/GATA
- BEFINTLIG STÄNGSEL
- KOORDINATRYGGS
- BEFINTLIGT STÄNGSEL SOM BEHÅLLS

LANTMÄTERIETS GSD-FASTIGHETSKARTA ÄR UTTAGEN FEBRUARI 2023.
 FULLSTÄNDIGHET: MINDRE BETYDELSEFULL INFORMATION HAR UTEBLÅMATS.
 AKTUALITET: FASTIGHETSGRÄNSER KONTROLLERADES I FEBRUARI 2023.

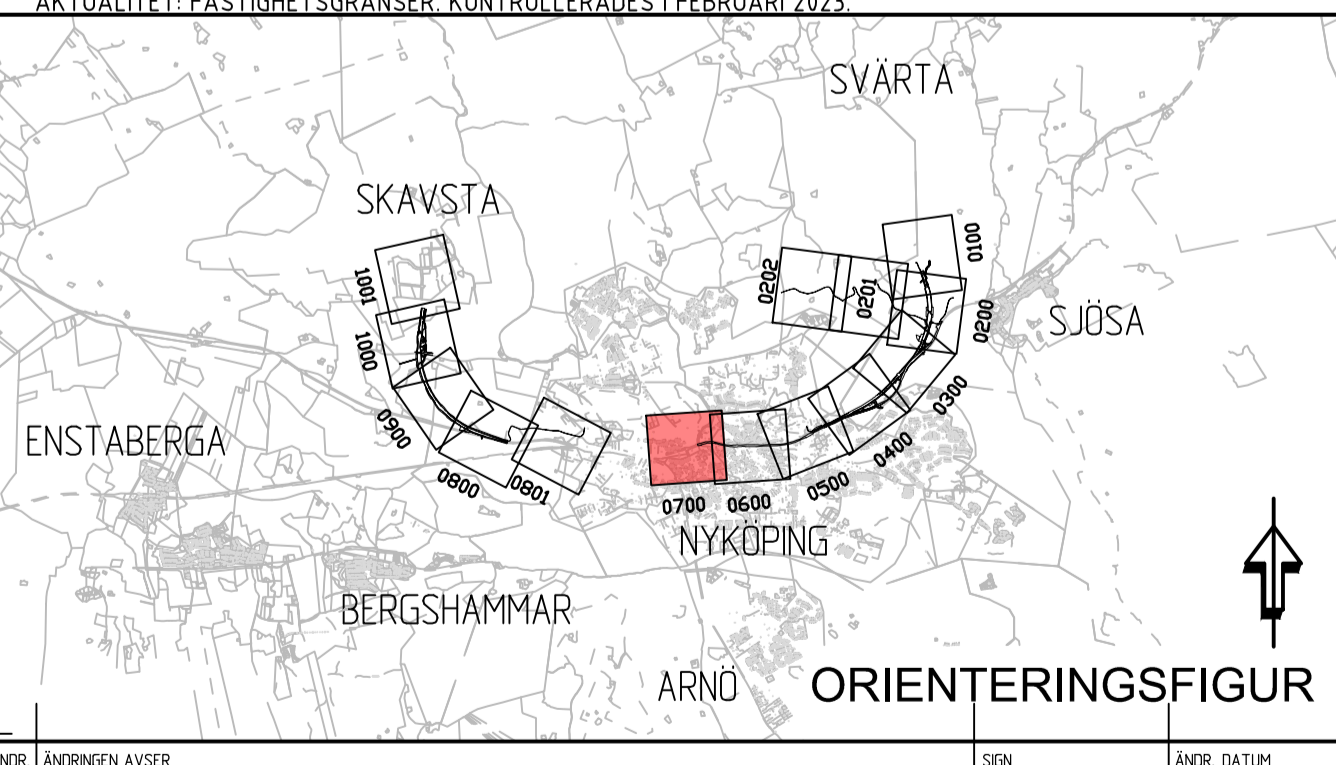

JÄRNVÄGSPLAN

LEVERANTÖR COWI SYSTRA	AVDELNING A068444	LEVERANS/ÄNDRINGS-FH KONSTRUKTIONSNUMMER	TEKNIKOMRÅDE GRÄNSNINGSTATUS / SYFTE
TRAFIKVERKET	OSTLÄNKEN	BIBANA NYKÖPING	HANDLINGS- OCH ANLÄGGNINGSTYP FASTSTÄLLEBEHANDLING SAMMANSÄTTA BYGGDELAR FLÖKTER/METER 55 +900 -56 +226 506
SKARAD AV WSP/JJ	BRANSKAD AV COWI/SIET	PLANKARTA (BSAB 00, 01, 10GR)	HANDLINGSNUMMER PROJEKT OLP3-01-111-35-0_0
REDOVISNING AV COWI/HASW	DATUM 2023-08-15	SKALA 1:2000	BLAD 0700

Meter, skala 1:2000 i A1-format (skala 1:4000 A3-format)