




KOORDINATSYSTEM
 SYSTEM I PLAN: SWEREF 99 16 30
 SYSTEM I HÖJD: RH2000
TECKENFÖRKLARING
 NY ANLÄGGNING

- FÖRESLAGEN JÄRNVÄGSLINJE SPÅRMIT, MED LÄNGDMÄTNING
- STÅNGSEL
- BRORÄCKE/ELSKYDDSANORDNING/SUICIDSKYDD
- BULLERSKYDDSSKÄRM
- SKYDDSÅTGÄRD
- BRO
- NY JÄRNVÄG MED SLÄNT
- NY VÄG MED SLÄNT
- DAMM/FÖRDRÖJNINGSYTA
- DIKE/VATTENDRAG
- VA-LEDNING
- TEKNIKGÄRD
- BEFINTLIG VÄG SOM ANVÄNDS SOM SERVICEVÄG

- ÖVRIGA BETECKNINGAR**
- ÖVRIG MARK
 - FÖRKLARANDE TEXT
 - FASTIGHETSGRÄNS
 - TRAKTGRÄNS
 - BEFINTLIG VÄG/GATA
 - KOORDINATKRYSS
 - BEFINTLIGT DIKE/VATTENDRAG
 - FASTIGHET SOM ÄGS AV TRAFIKVERKET
 - TRÄDSAKRINGSZON
 - BYGGNAD/FASTIGHET SOM ERBJUDS FÖRVARV OM RIKTVÄRDEN FÖR KOMFORT VIBRATIONER ÖVERSKRIDS VID IDRIFTTAGANDE AV ÖSTLÄNKEN
 - BEFINTLIGT STÅNGSEL SOM BEHÅLLS

LANTMÄTERIETS GSD-FASTIGHETSKARTA ÄR UTTAGEN FEBRUARI 2023.
 FULLSTÄNDIGHET: MINDRE BETYDELSEFULL INFORMATION HAR UTELÄMNATS.
 AKTUALITET: FASTIGHETSGRÄNSER, KONTROLLERADES I FEBRUARI 2023.

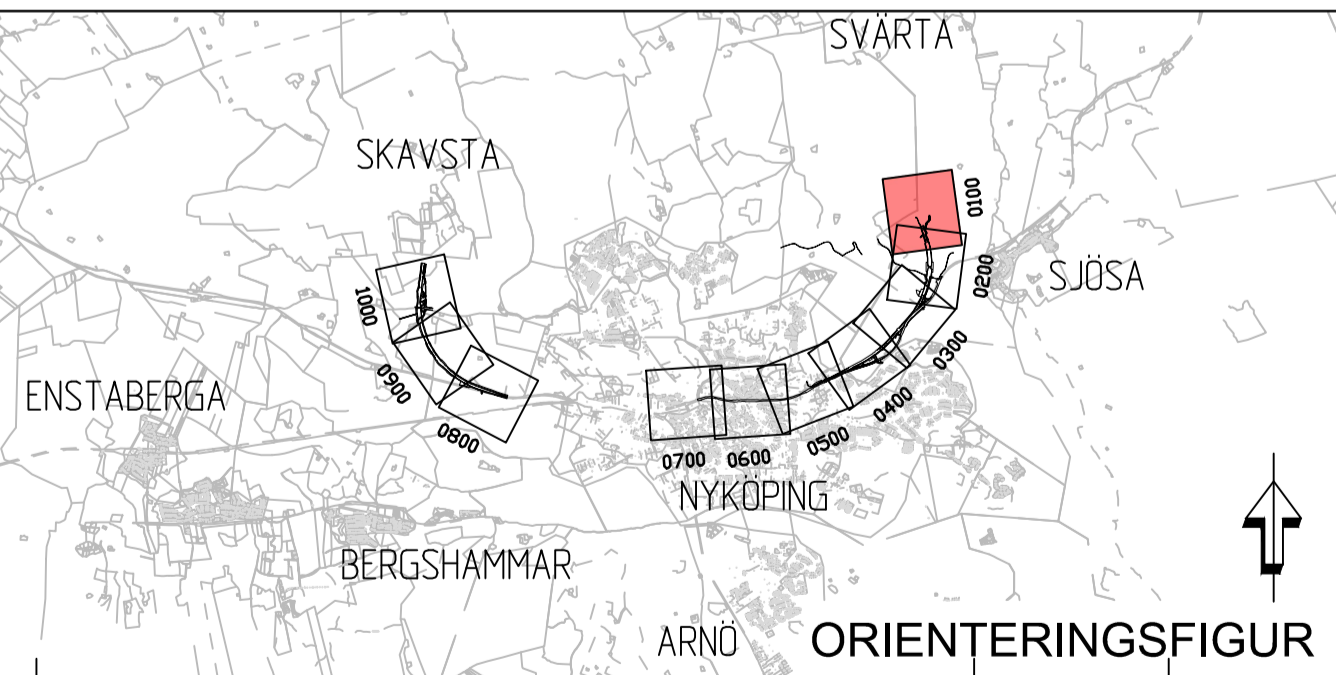

ÄNDR. ÄNDRINGEN AVSER		SEEN		ÄNDR. DATUM
TYP AV PLAN				
JÄRNVÄGSPLAN				
LEVERANTÖR	AVDELNING	LEVERANS-/ÄNDRINGS-PH	TEKNIKPRÅJÄ	
COWI SYSTRÅ	LIPPFÖRÅGNSNUMMER A068444	KONSTRUKTIONSNUMMER	PLAN OCH TILLSTÅND	
TRAFIKVERKET	OSTLÄNKEN		GRANSNINGSTATUS / SYFTE	
SKAPAD AV COWI/MWL	BIBANA NYKÖPING		HANDLINGSTYP	
GRANSKAD AV COWI/SJET	ILLUSTRATIONSKARTA IBSAB 00. 01. 10GRJ		ANLÄGGNINGSTYP	
BEGRÄNSAD AV COWI/HASW	DATUM 2023-03-24	SKALA 1:2000	FÖRSTÄLLNING A1	TRÄNINGSNUMMER FÖRVALTNING 0100
				ANLÄGGNINGSTYP SAMMANSÄTTA BYGGDELAR
				PROJEKTERARE S2 +270 - S2 +500
				BYGGDELAR 506
				PROJEKTNUMMER 01P3-01-114-35-0_0
				BLAD 0200
				ÄNDR.

Detta ritning är Trafikverkets egendom. Allt obehörigt
 kopierande av ritningen beivras enligt lag.
 TRAFIKVERKET

Meter, skala 1:2000 (A1-format) (skala 1:4000 (A3-format))