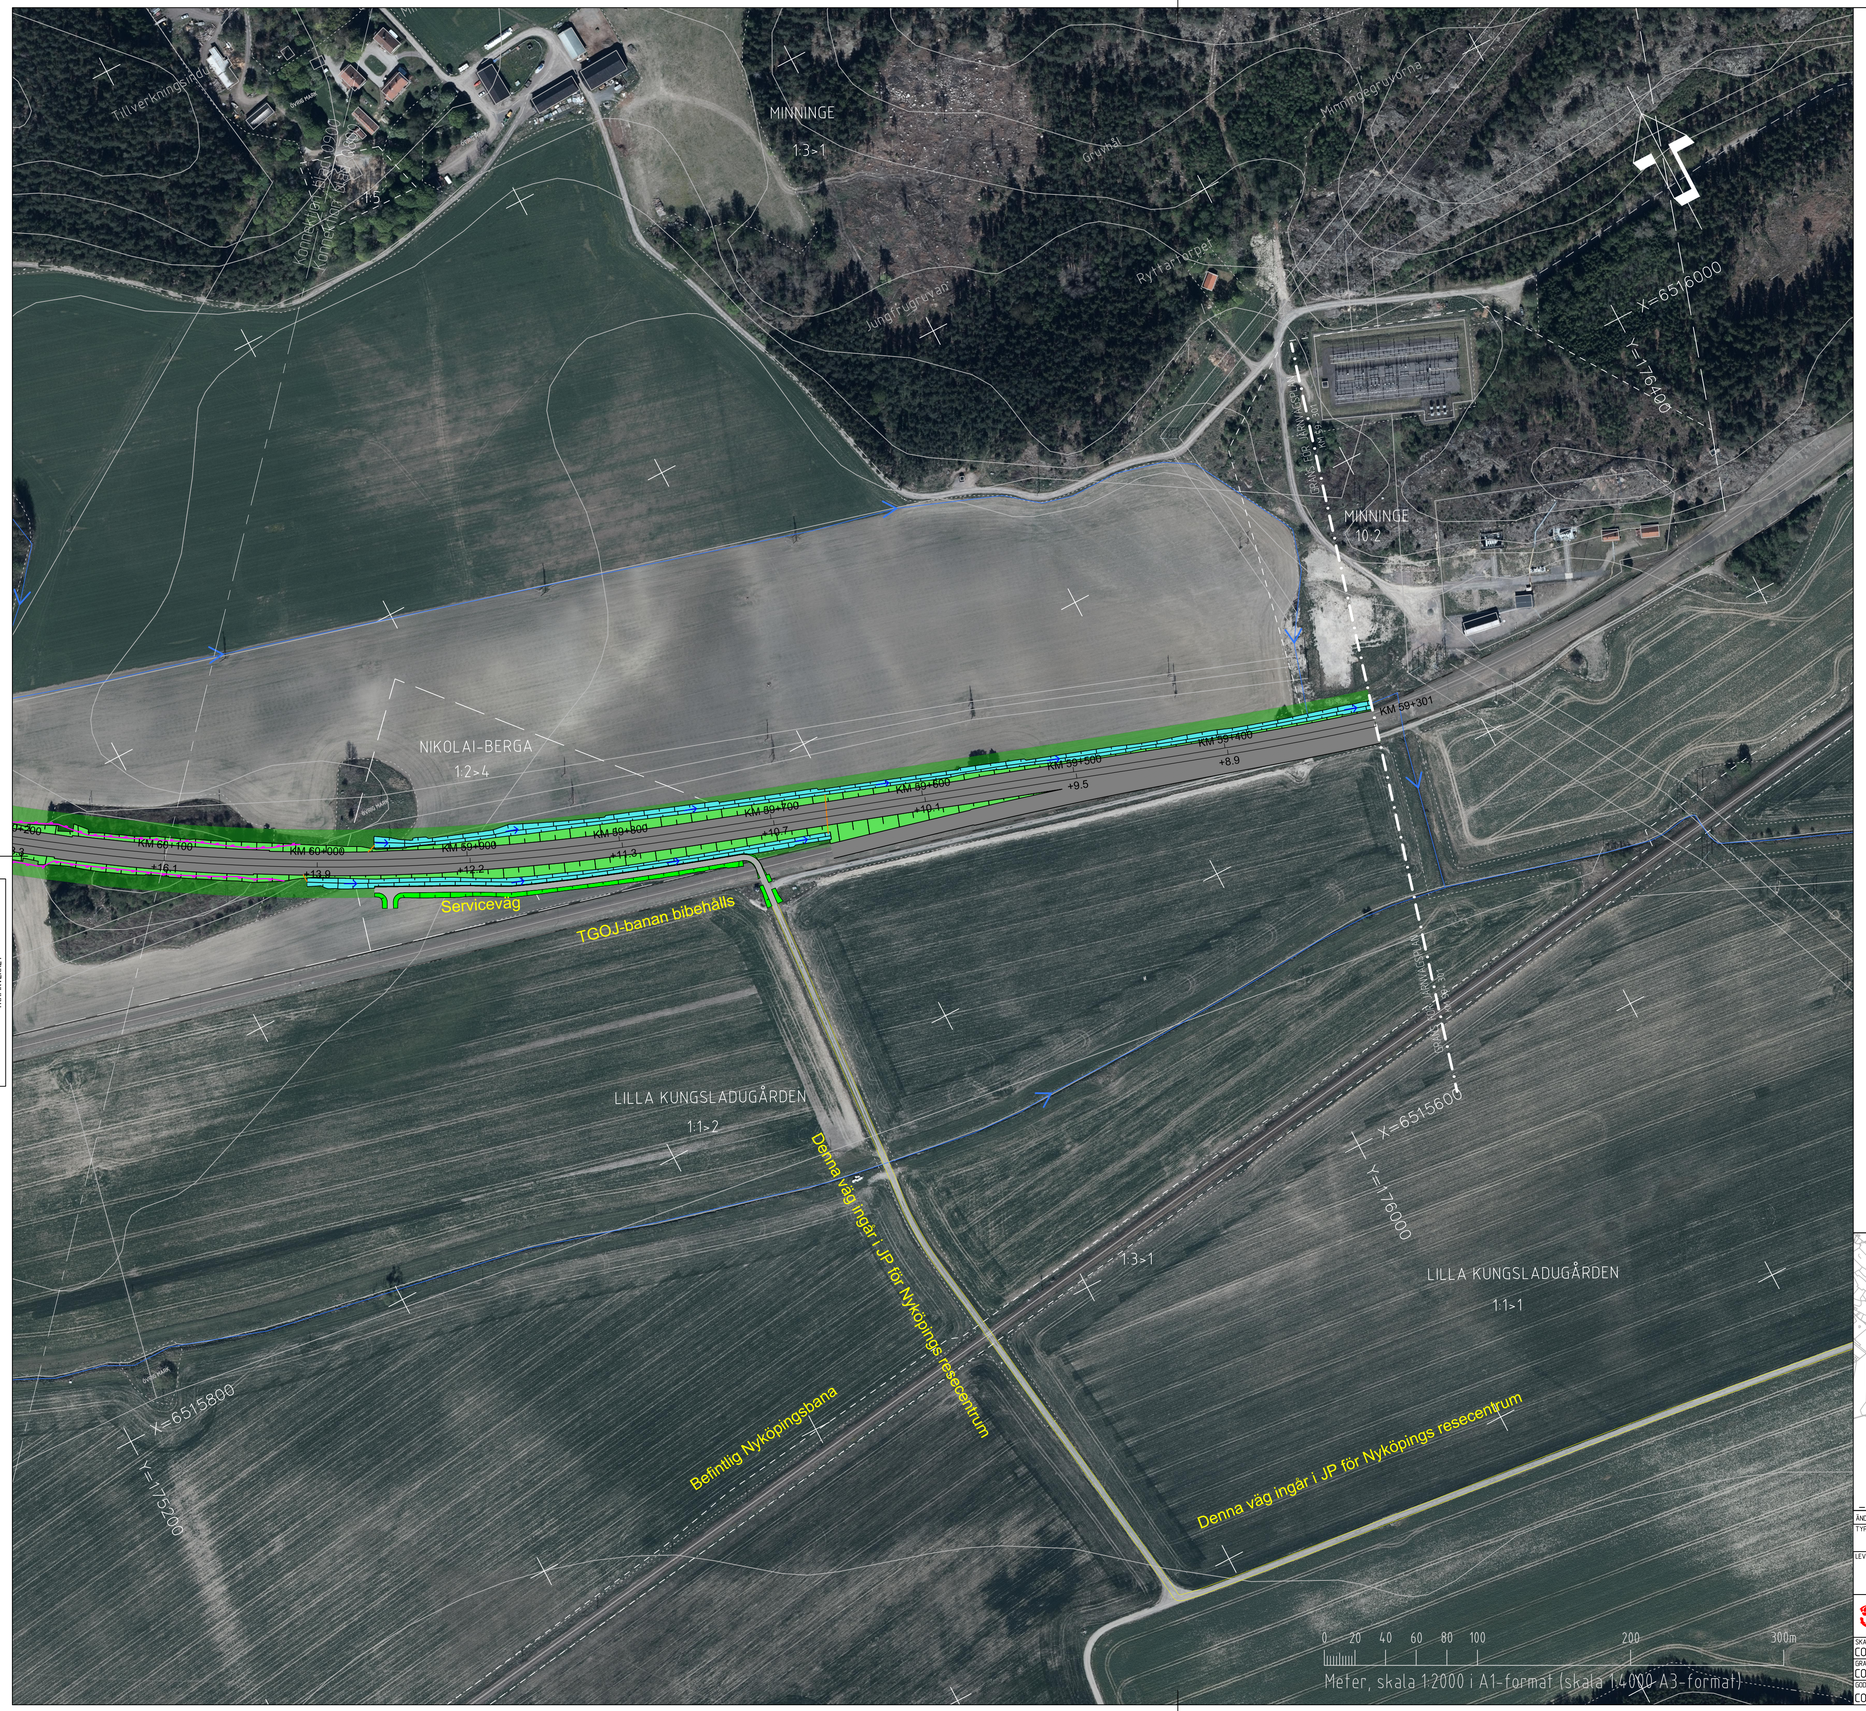

Denna ritning är Trafikverkets egendom. Allt obehörigt begagnande av ritningen belivits enligt lag.
TRAFIKVERKET

KOORDINATSYSTEM
SYSTEM I PLAN: SWEREF 99 16 30
SYSTEM I HÖJD: RH2000

TECKENFÖRKLARING

NY ANLÄGGNING

- FÖRESLAGEN JÄRNVÄGSLINJE SPÅRMITT, MED LÄNGDMÄTNING
- STÄNGSEL
- BRORÄCKE/ELSKYDDSANORDNING/SUICIDSKYDD
- BULLERSKYDDSSKÄRM
- SKYDDSÅTGÄRD
- BRO
- NY JÄRNVÄG MED SLÄNT
- NY VÄG MED SLÄNT
- DAMM/FÖRDRÖJNINGSYTA
- DIKE/VATTENDRAG
- VA-LEDNING
- TEKNIKGÅRD
- BEFINTLIG VÄG SOM ANVÄNDS SOM SERVICEVÄG

ÖVRIGA BETECKNINGAR

- ÖVRIG MARK — FÖRKLARANDE TEXT
- FASTIGHETSGRÄNS
- TRAKTGRÄNS
- BEFINTLIG VÄG/GATA
- KOORDINATKRYSS
- BEFINTLIGT DIKE/VATTENDRAG
- FASTIGHET SOM ÄGS AV TRAFIKVERKET
- TRÄDSÄKRINGSZON
- BYGGNAD/FASTIGHET SOM ERBJUDS FÖRVÄRV OM RIKTVÄRDEN FÖR KOMFORTVIBRATIONER ÖVERSKRIDS VID IDRIFTTAGANDE AV ÖSTLÄNKEN
- BEFINTLIGT STÄNGSEL SOM BEHÅLLS

LANTMÄTERIETS GSD-FASTIGHETSKARTA ÄR UTTAGEN FEBRUARI 2023.
FULLSTÄNDIGHET: MINDRE BETYDELSEFULL INFORMATION HAR UTELÄMNATS.
AKTUALITET: FASTIGHETSGRÄNSER. KONTROLLERADES I FEBRUARI 2023.

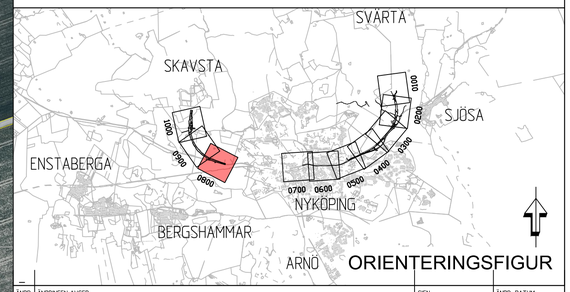

ORIENTERINGSFIGUR

ÄNDR.	ÄNDRINGEN AVSER	SIGN	ÄNDR. DATUM

TYP AV PLAN: JÄRNVÄGSPLAN

LEVERANTÖR: COWI SYSTRA
AVDELNING:
LEVERANS/ÄNDRINGS-PM:
TEKNIKOMRÅDE: PLAN OCH TILLSTÅND
UPPDRAGSNUMMER: A068444
KONSTRUKTIONSNUMMER:
GRANSKNINGSSTATUS / SYFTE:
HANDLINGSTYP:
ANLÄGGNINGSTYP: SAMMANSATTA BYGGDELAR

TRAFIKVERKET

ÖSTLÄNKEN
BIBANA NYKÖPING

ILLUSTRATIONSKARTA (BSAB 00, 01, 10GR)

SKAPAD AV	GRANSKAD AV	GODKÄND AV	DATUM	SKALA	FORMAT	RITNINGSNUMMER FÖRVALTNING	KILOMETER-METER	BANDEL
COWI/MIWL	COWI/SIET	COWI/HASW	2023-03-24	1:2000	A1		59 +301 - 60 +100	506

RITNINGSNUMMER PROJEKT: OLP3-01-114-35-0_0

BLAD	NÄSTA BLAD	ÄNDR.
0800	0900	–

XREF: